


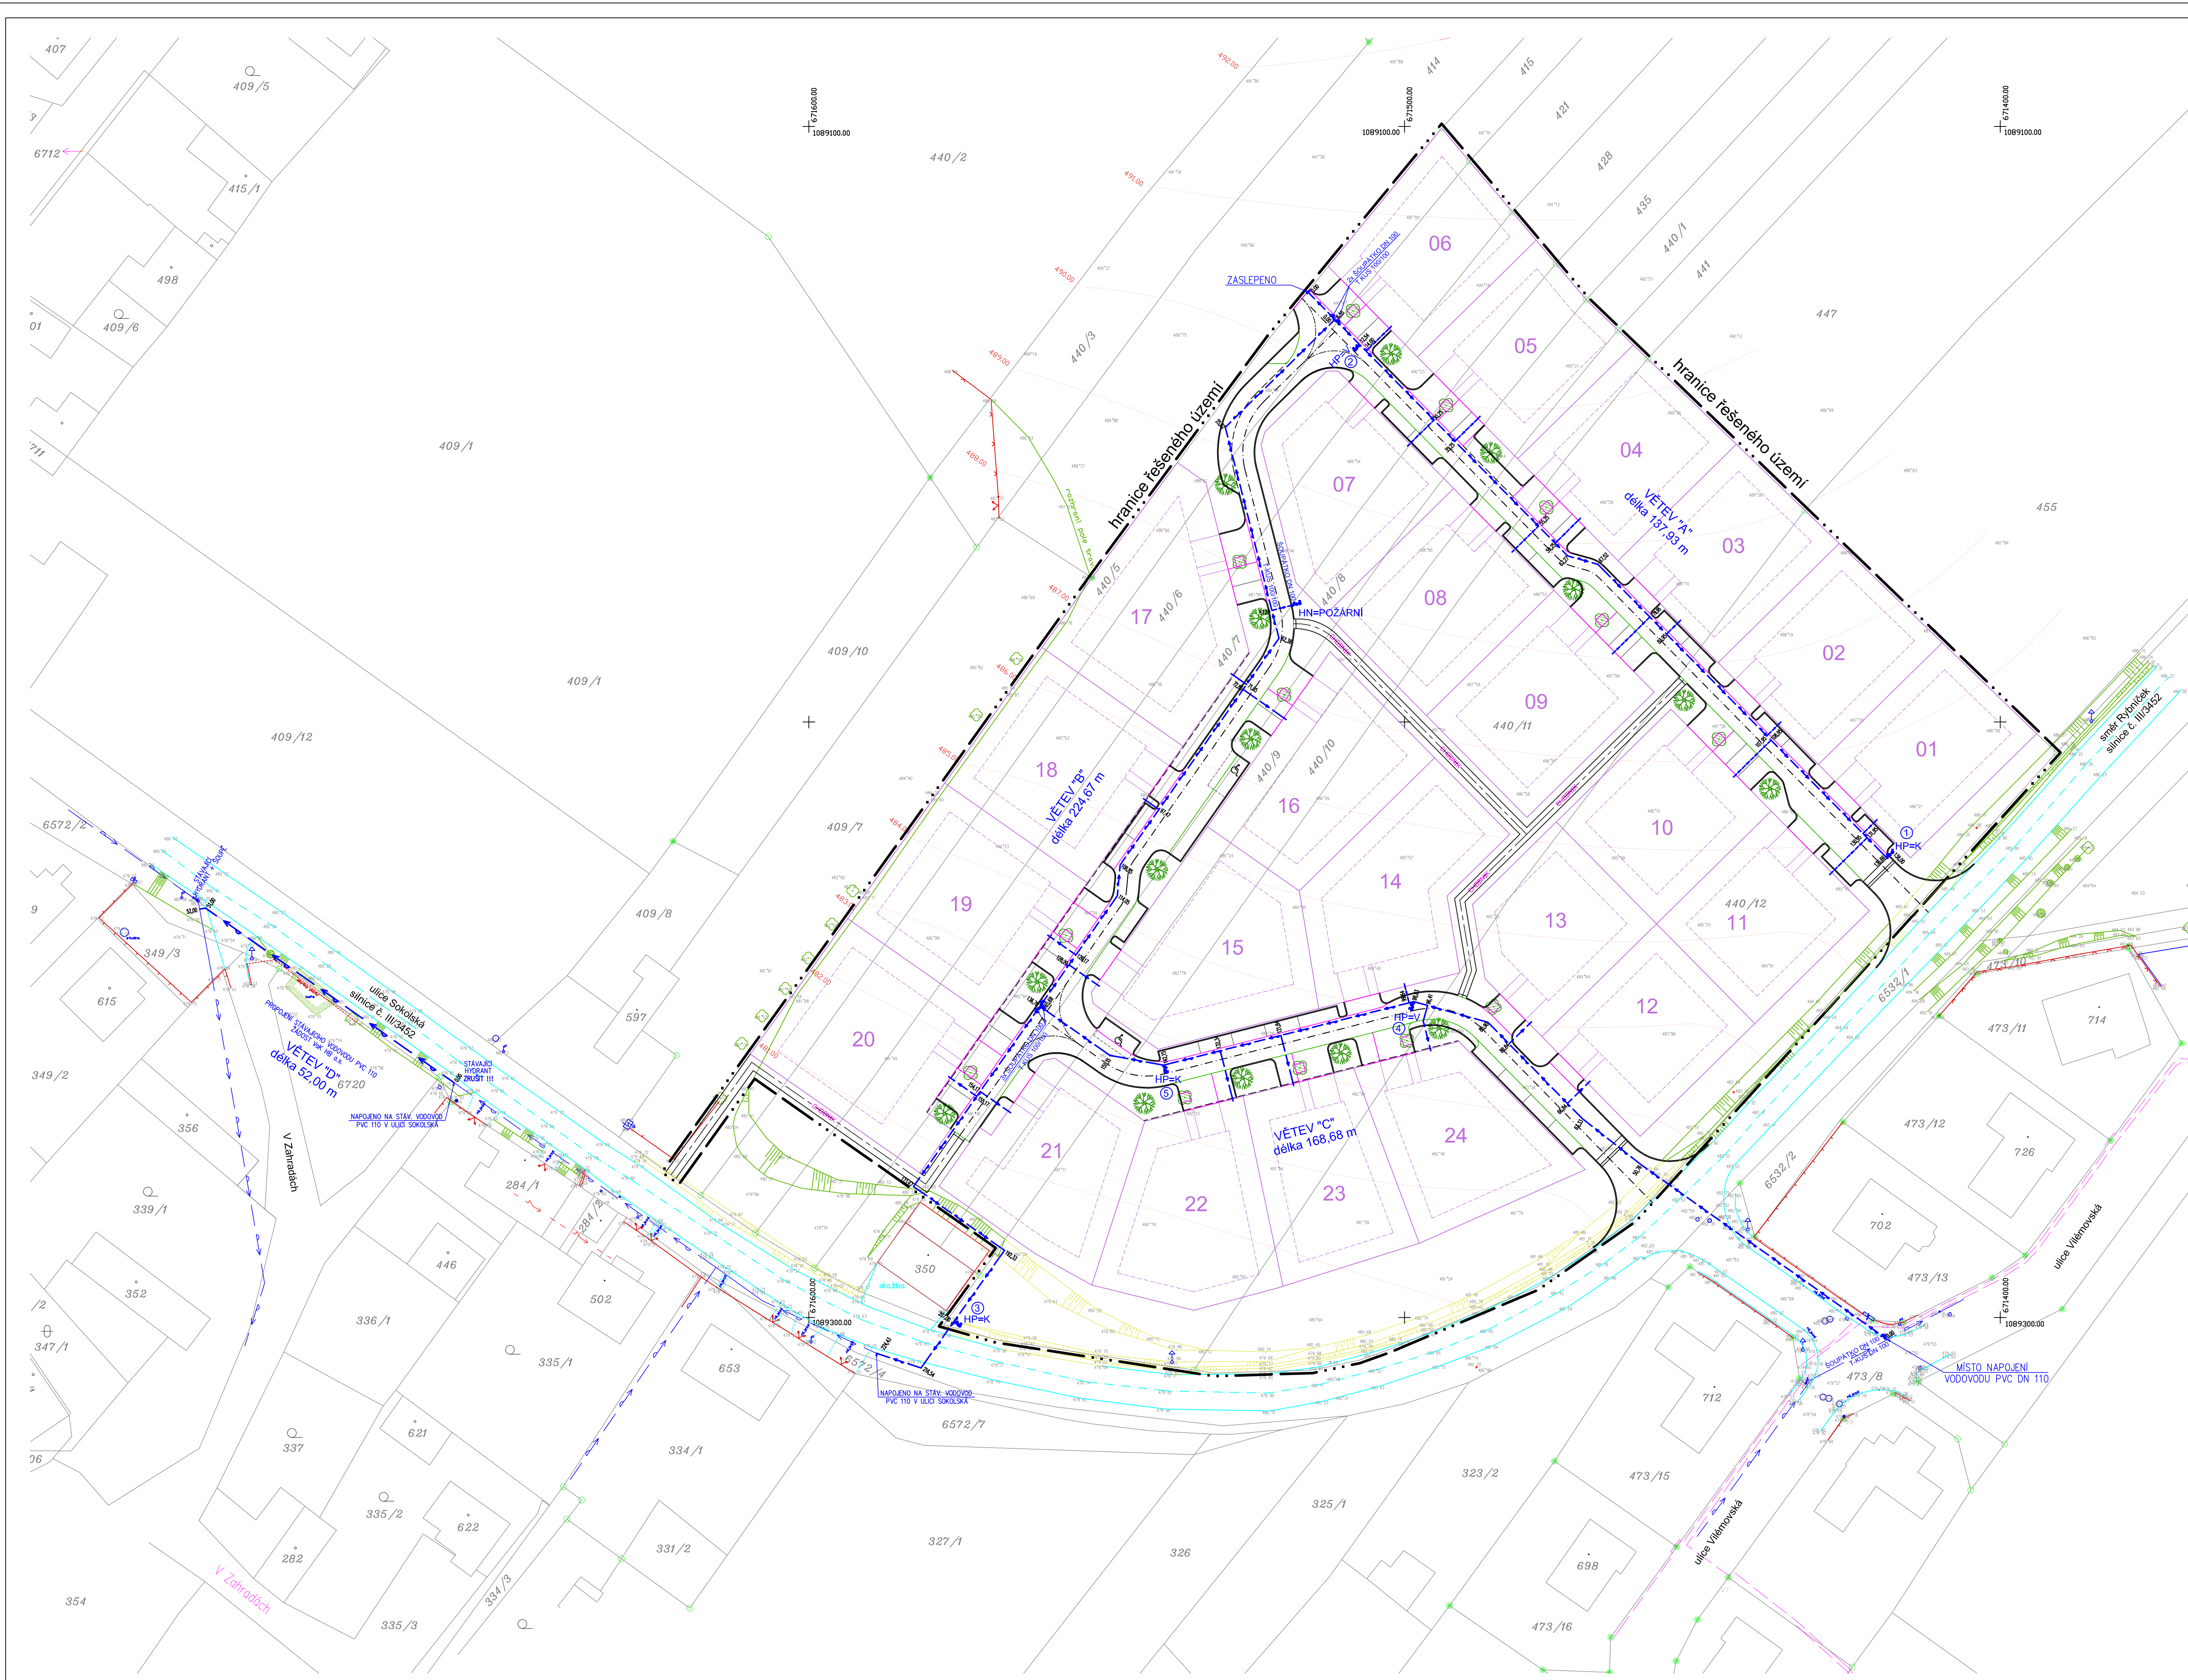


LEGENDA:

- KOMUNIKACE - ASFALTOBETONOVÁ VOZOVKA
- PARKING - ZÁMKOVÁ DLAŽBA TL.80 MM
- CHODNÍK - ZÁMKOVÁ DLAŽBA TL.60 MM
- 01 VYMEZENÍ PARCEL - ZASTAVITELNÁ PLOCHA
- 440/11 PARCELNÍ ČÍSLO
- HRANICE ŘEŠENÉHO ÚZEMÍ
- HRANICE PARCEL KATASTRÁLNÍ MAPY
- VODOVODNÍ ŘAD PVC 110 - STÁVAJÍCÍ
- VODOVODNÍ ŘAD PE 100 RC SDR 17 TYP 2 - NOVÝ
- VODOVODNÍ DOMOVNÍ PŘÍPOJKA PE 32 - NOVÁ
- HN - HYDRANT NADZEMNÍ DN 100
- HP=K - HYDRANT PODZEMNÍ DN 80 - KALNÍK

POZNÁMKA:

NA ODBOČKÁCH DOMOVNÍCH PŘÍPOJEK BUDE OSAŽENO ŠOUPÁTKO PRO DOMOVNÍ PŘÍPOJKY, ZEMNÍ TELESKOPICKÁ SOUPRAVA S KULATÝM POKLOPEM.

PŘÍČNÝ ŘEZ - M 1:20

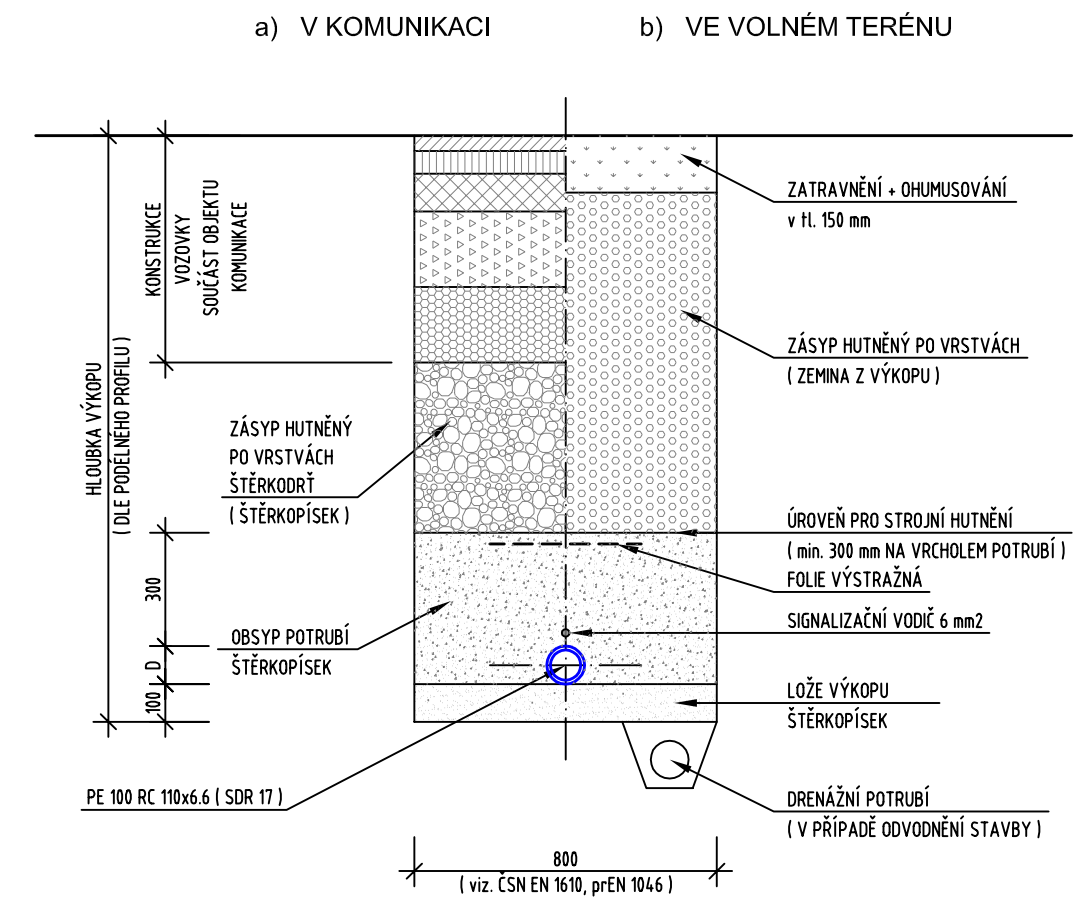

POZNÁMKA:

PRŮBĚH VEDENÍ SÍTÍ JE ORIENTAČNÍ. PŘED ZAPOČETÍM PRACÍ JE NUTNO PROVÉST PŘESNÉ VYTÝČENÍ VŠECH SÍTÍ.

SO 05 - VODOVOD

INVESTOR:	Město Habry
MÍSTO STAVBY:	Žitkovo náměstí 66, Habry, 582 81
STUPEŇ:	katastrální území Habry, parc. číslo - 440/5, 440/6, 440/7, 440/8, 440/9, 440/10, 440/11, 440/12
ARCHITEKT:	Ing. MILAN ŠTEJSKAL
VYPRACOVAL:	Ing. JIŘÍ ČAPEK, JAN NEUWIRTH
DATUM:	10/2018

OBYTNÁ ZÓNA - HABRY
LOKALITA U HRŠTĚ

SITUACE M 1:500 Č.V. SO05-02

