


VĚTEV "B"

ÚZEMÍ OBCE	HABRY									
PARCELNÍ ČÍSLO	440/5	440/6	440/7	440/8	440/9	440/10	440/11	6532/1		
POVRCH ÚZEMÍ	KOMUNIKACE					ZELEŇ	CHOD.	NEZPEVNĚNÁ PLOCHA - ZELEŇ	KOMUNIKACE	NEZPEVNĚNÁ PLOCHA - ZELEŇ

MĚŘÍTKO 1:200/1:200

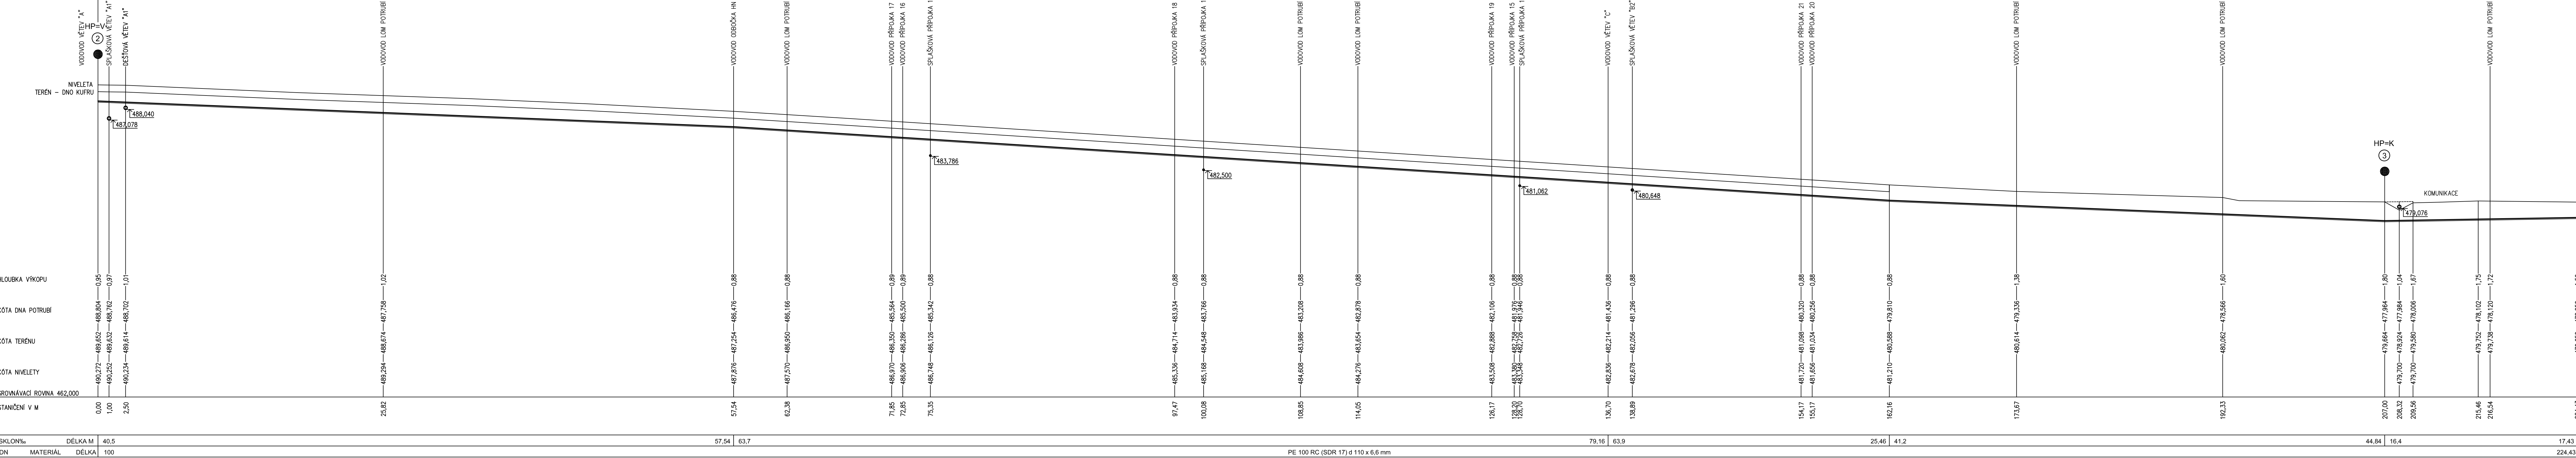

SO 05 - VODOVOD

INVESTOR:	Město Habry Žižkovo náměstí 66, Habry, 582 81
MÍSTO STAVBY:	katastrální území Habry, par. číslo - 440/5, 440/6, 440/7, 440/8, 440/9, 440/10, 440/11, 440/12
STUPEŇ:	DOKUMENTACE PRO PROVEDENÍ STAVBY
DATUM:	10/2018

OBYTNÁ ZÓNA - HABRY
LOKALITA U HRISTĚ

ARCHITEKT:	Ing. MILAN STEJSKAL
VYPRACOVAL:	Ing. JIŘÍ ČAPEK, JAN NEUWIRTH

PODÉLNÝ PROFIL
VĚTEV "B"

M 1:200/1:200

ARCHITEKTONICKÁ KANCELÁŘ

FORMÁT: 1400/297

Č.V. SO05-04