


VĚTEV "C"

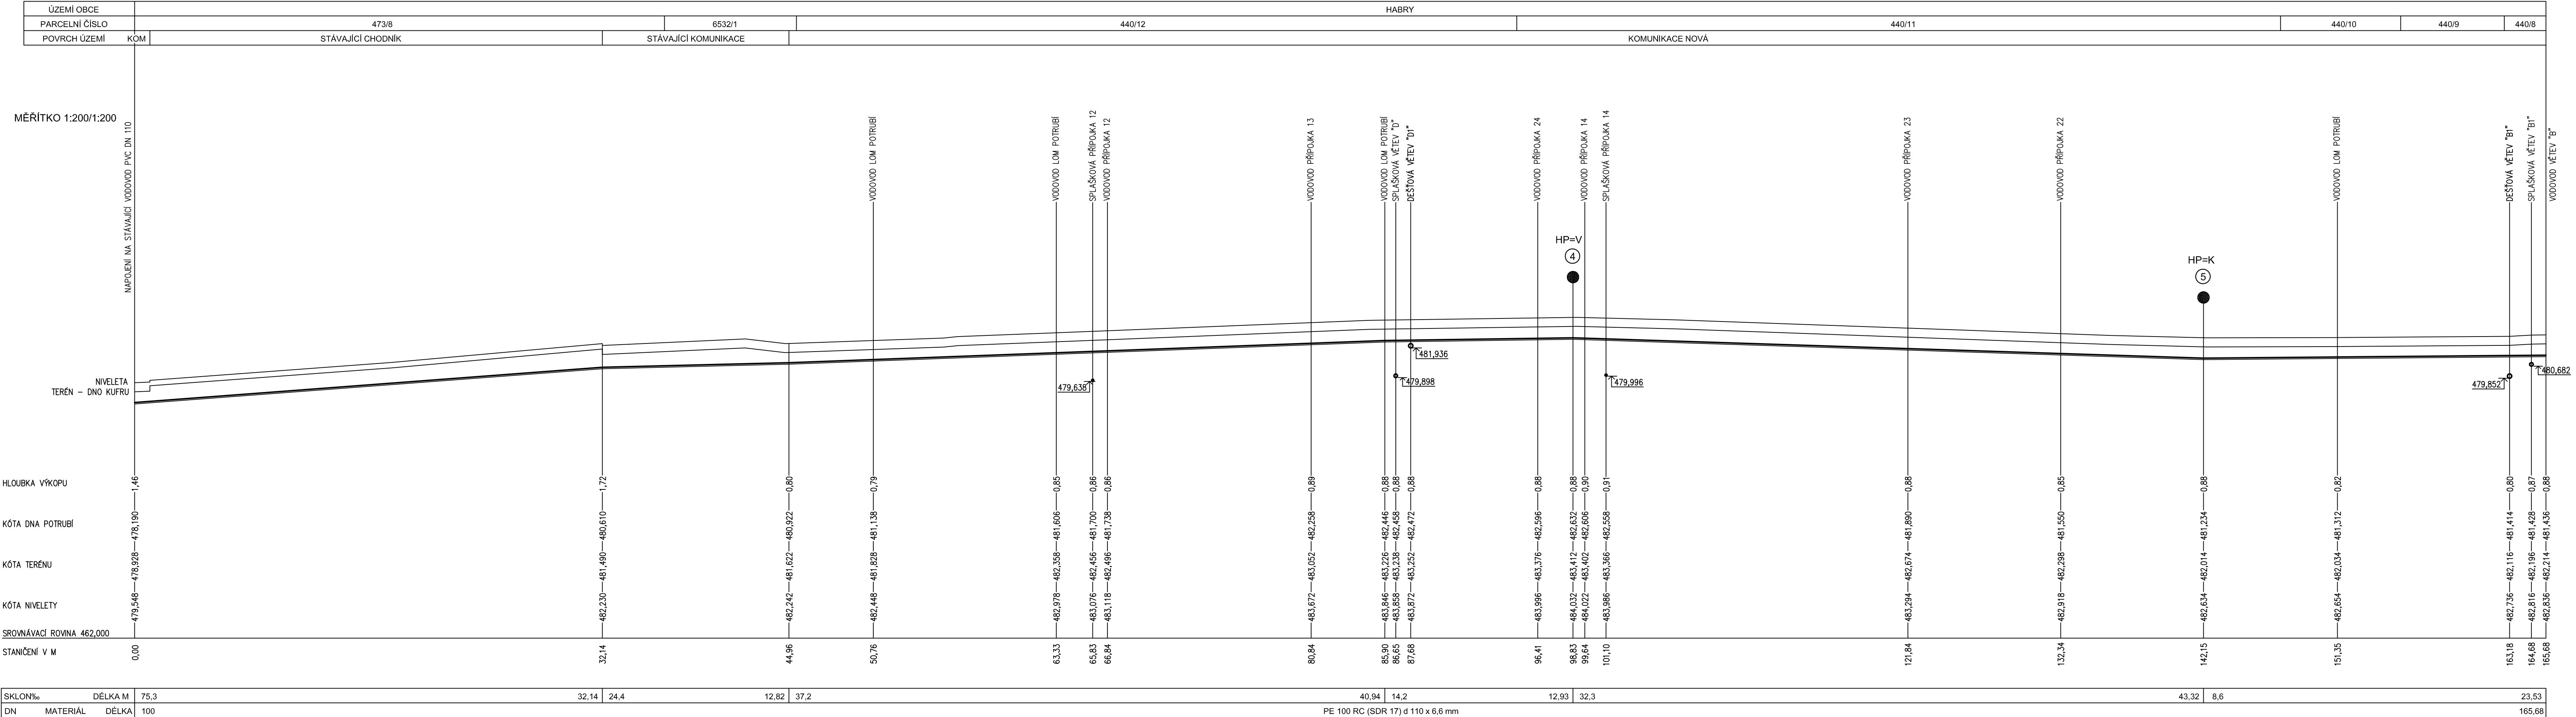

SO 05 - VODOVOD

INVESTOR: Město Habry
Žižkovo náměstí 66, Habry, 582 81
MÍSTO STAVBY: katastrální území Habry, par. číslo - 440/5, 440/6, 440/7, 440/8, 440/9, 440/10, 440/11, 440/12
STUPEŇ: DOKUMENTACE PRO PROVÁDĚNÍ STAVBY DATUM: 10/2018

OBYTNÁ ZÓNA - HABRY
LOKALITA U HRŠTĚ

ARCHITEKT: Ing. MILAN STEJSKAL
VYPRACOVAL: Ing. JIŘÍ ČÁPEK, JAN NEUWIRTH

PODÉLNÝ PROFIL
VĚTEV "C"

M 1:200/1:200

Č.V. SO05-05



02
ARCHITEKTONICKÁ KANCELÁŘ