



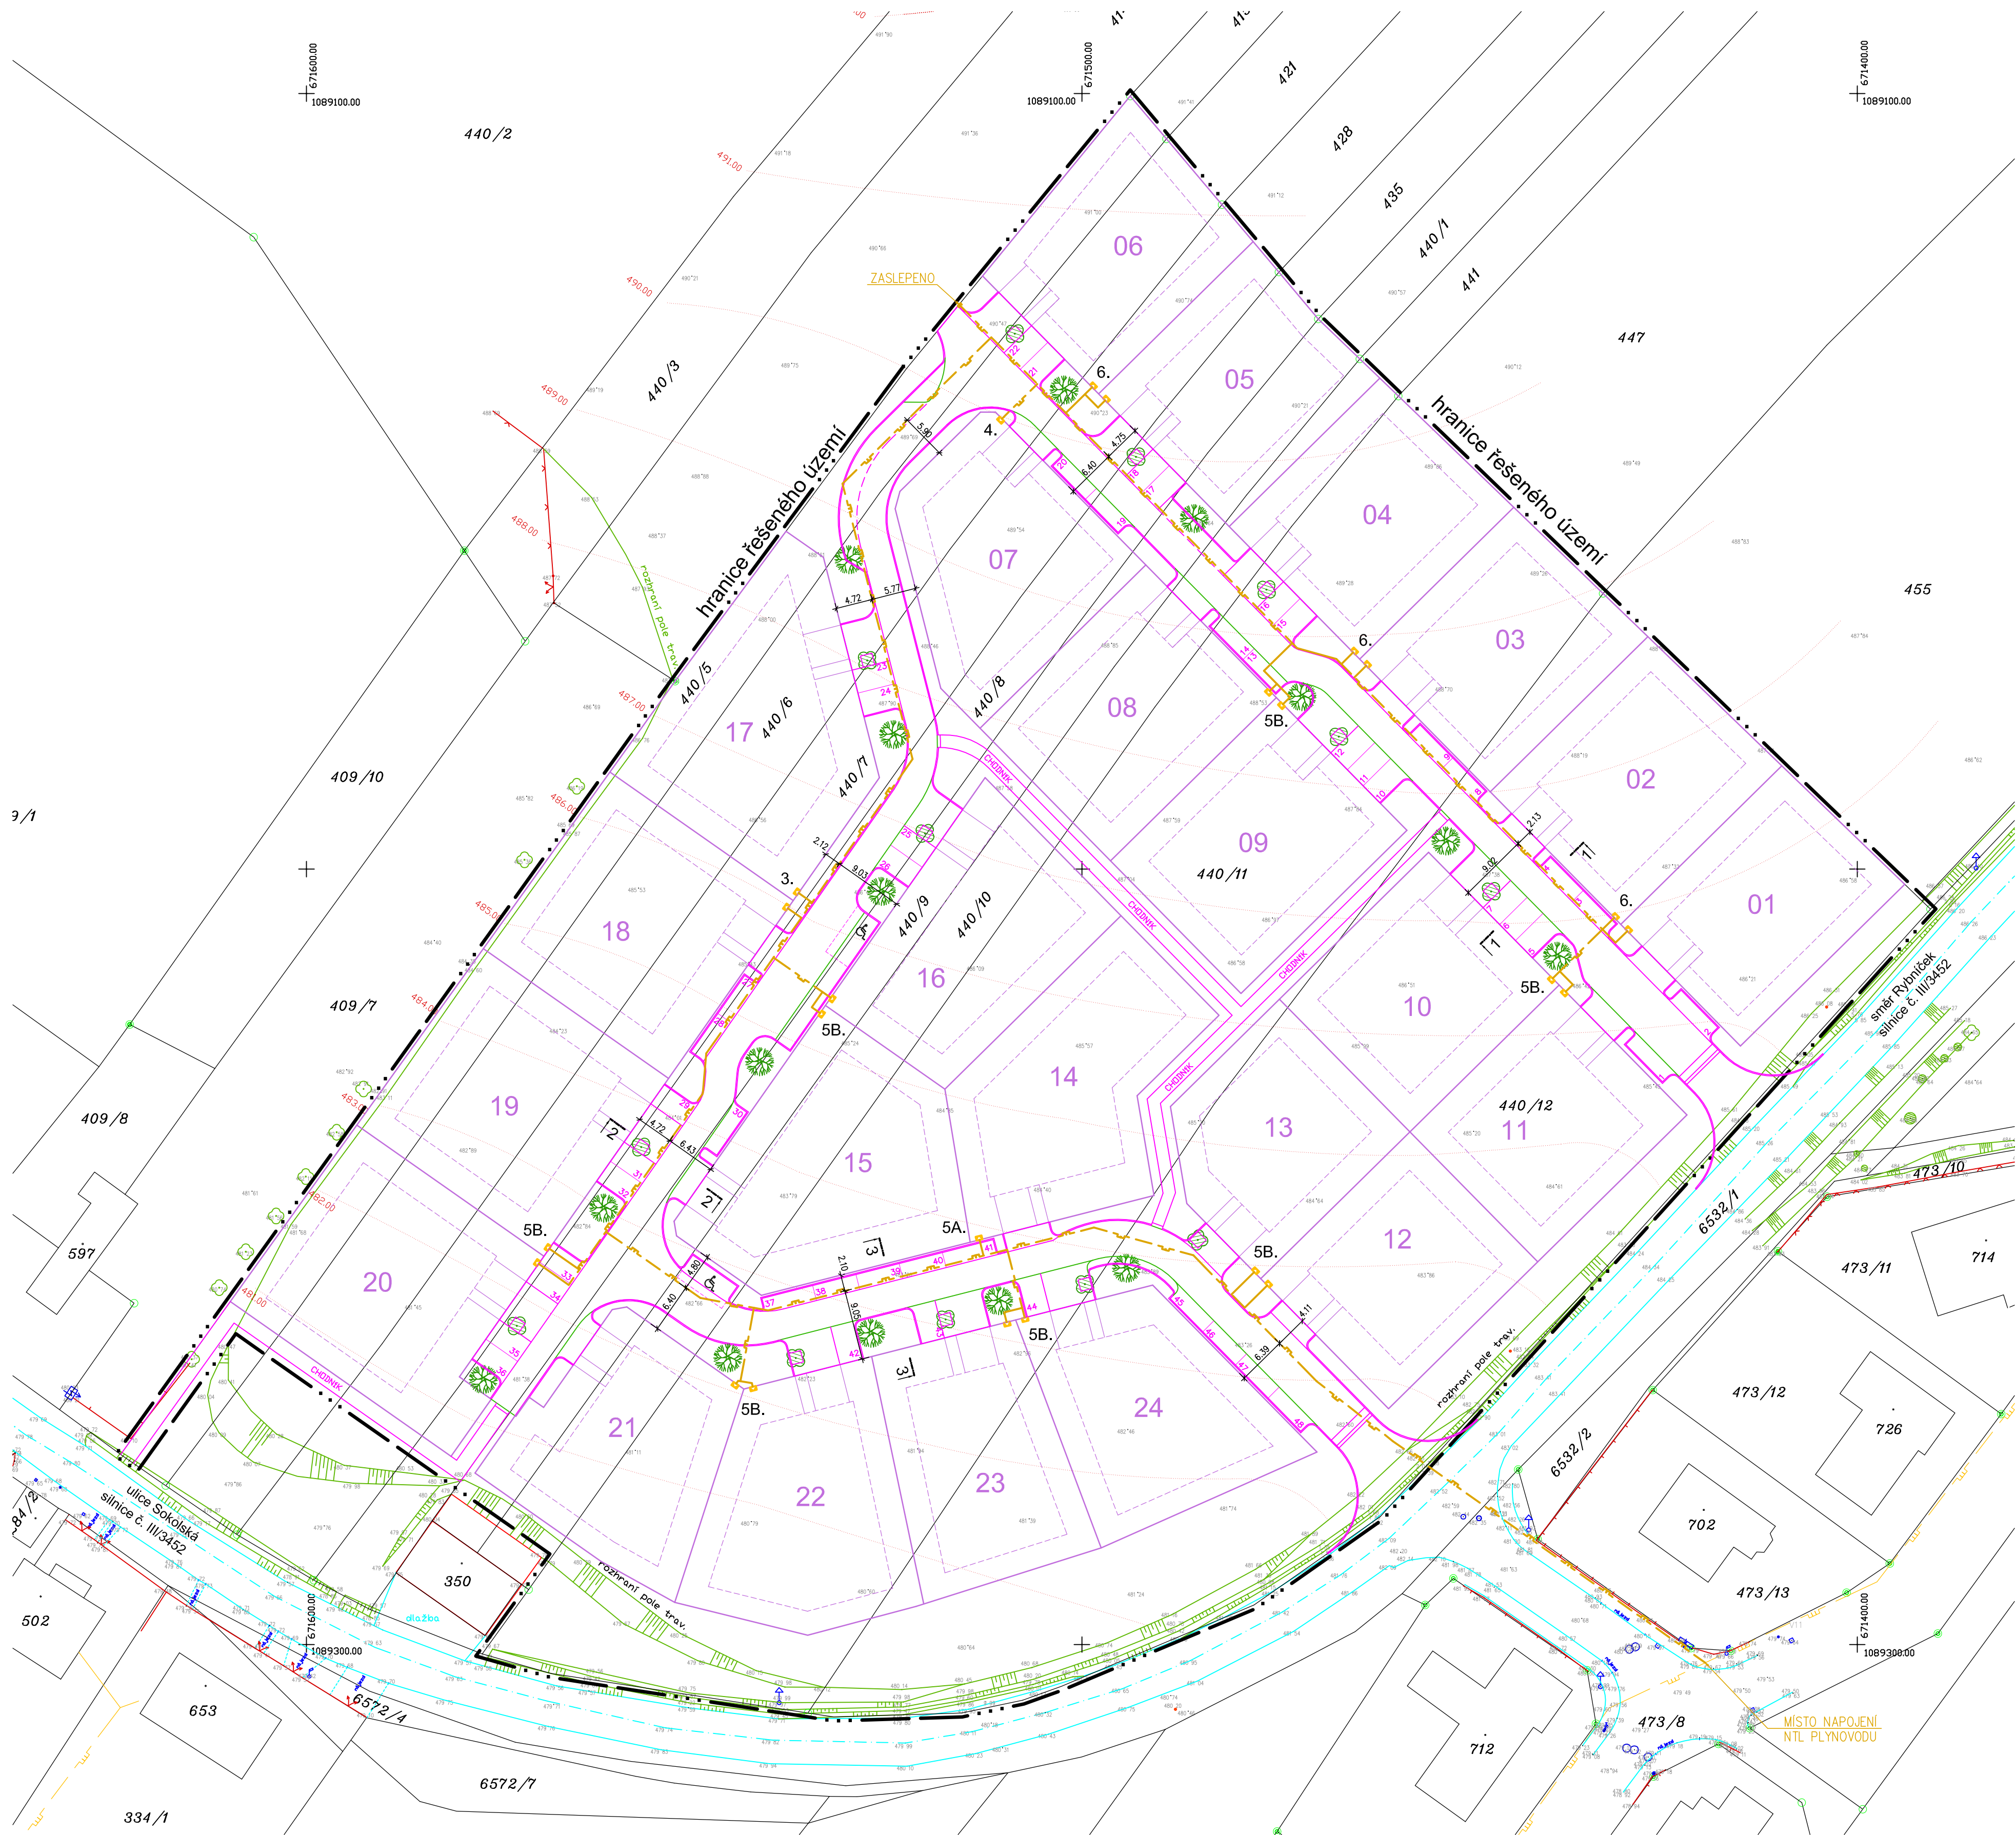


LEGENDA:

- KOMUNIKACE - ASFALTOBETONOVÁ VOZOVKA
- PARKING - ZÁMKOVÁ DLAŽBA TL.80 MM
- CHODNÍK - ZÁMKOVÁ DLAŽBA TL.60 MM
- 01 VYMEZENÍ PARCEL - ZASTAVITELNÁ PLOCHA
- 440 /11 PARCELNÍ ČÍSLO
- HRANICE ŘEŠENÉHO ÚZEMÍ
- HRANICE PARCEL KATASTRÁLNÍ MAPY
- PLYNOVOD NTL PE DN 90 - STÁVAJÍCÍ
- PLYNOVOD NTL PE DN 90 - NOVÝ ROZVOD
- PŘÍPOJKY NTL PE DN 50 - NOVÝ ROZVOD
- PILÍŘ PRO PLYNOMĚR - SDRUŽENÉ S ELEKTRO

ŘEZY - M 1:100

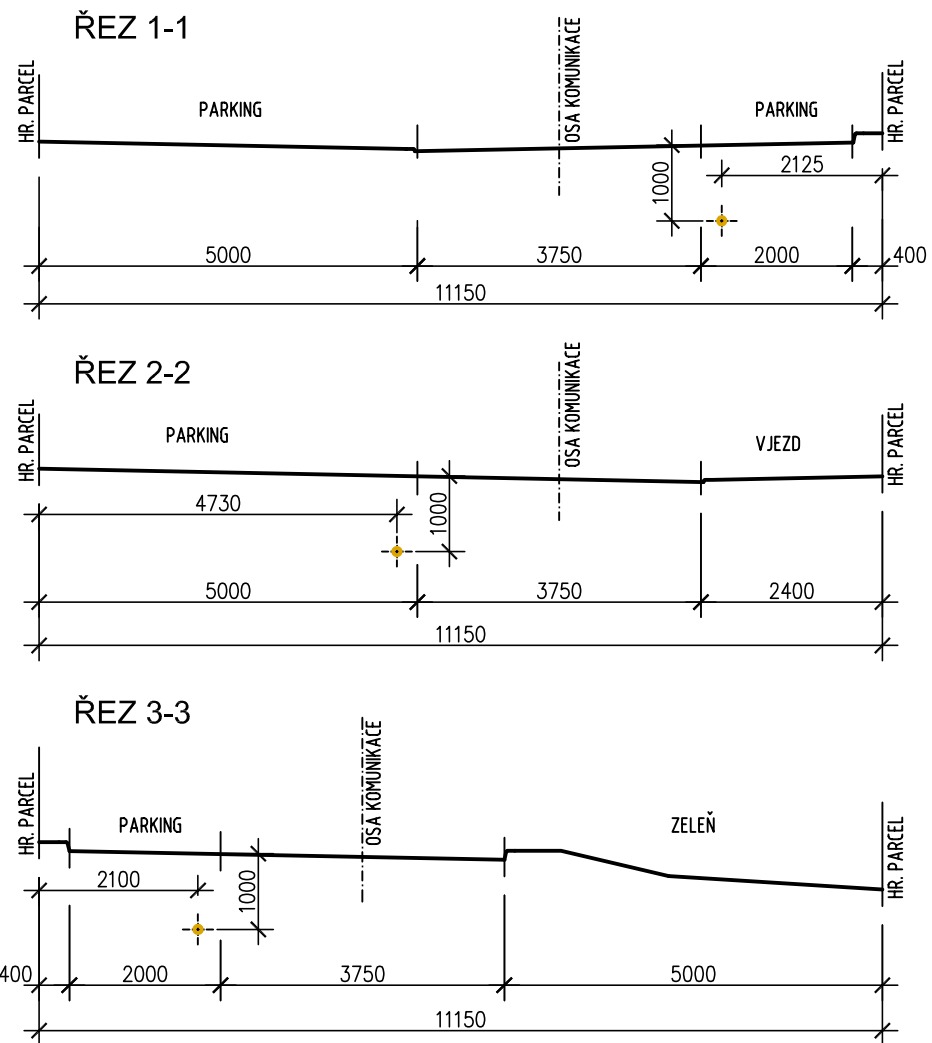

PŘÍČNÝ ŘEZ - M 1:20

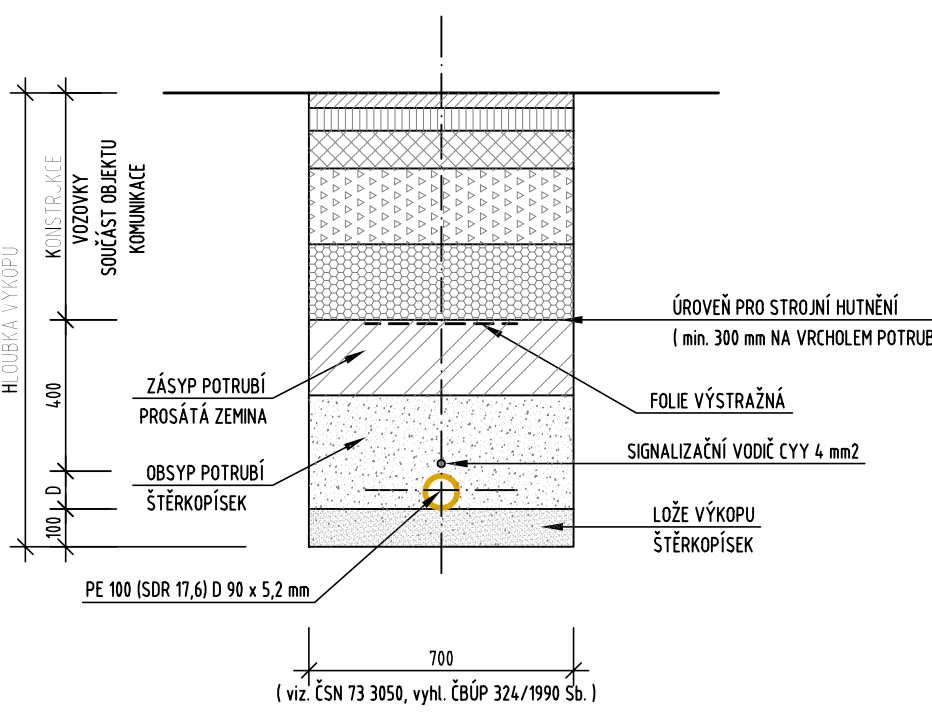

POZNÁMKA:

PRŮBĚH VEDENÍ SÍTÍ JE ORIENTAČNÍ.
PŘED ZAPOČETÍM PRACÍ JE NUTNO PROVÉST PŘESNÉ VYTÝČENÍ VŠECH SÍTÍ.

SO 06 - NTL PLYNOVOD

INVESTOR: Město Habry
Zlíkovo náměstí 66, Habry, 582 81
MÍSTO STAVBY: katastrální území Habry, par. číslo - 440/5, 440/6, 440/7, 440/8, 440/9, 440/10, 440/11, 440/12
STUPEŇ: DOKUMENTACE PRO PROVÁDĚNÍ STAVBY DATUM: 10/2018

OBYTNÁ ZÓNA - HABRY
LOKALITA U HRŠTĚ

ARCHITEKT: Ing. MILAN STEJSKAL
VYPRACOVAL: JAN NEUWIRTH

SITUACE - NTL PLYNOVOD M 1:500

FORMÁT: 750/500
Č.V. SO 06-02

