


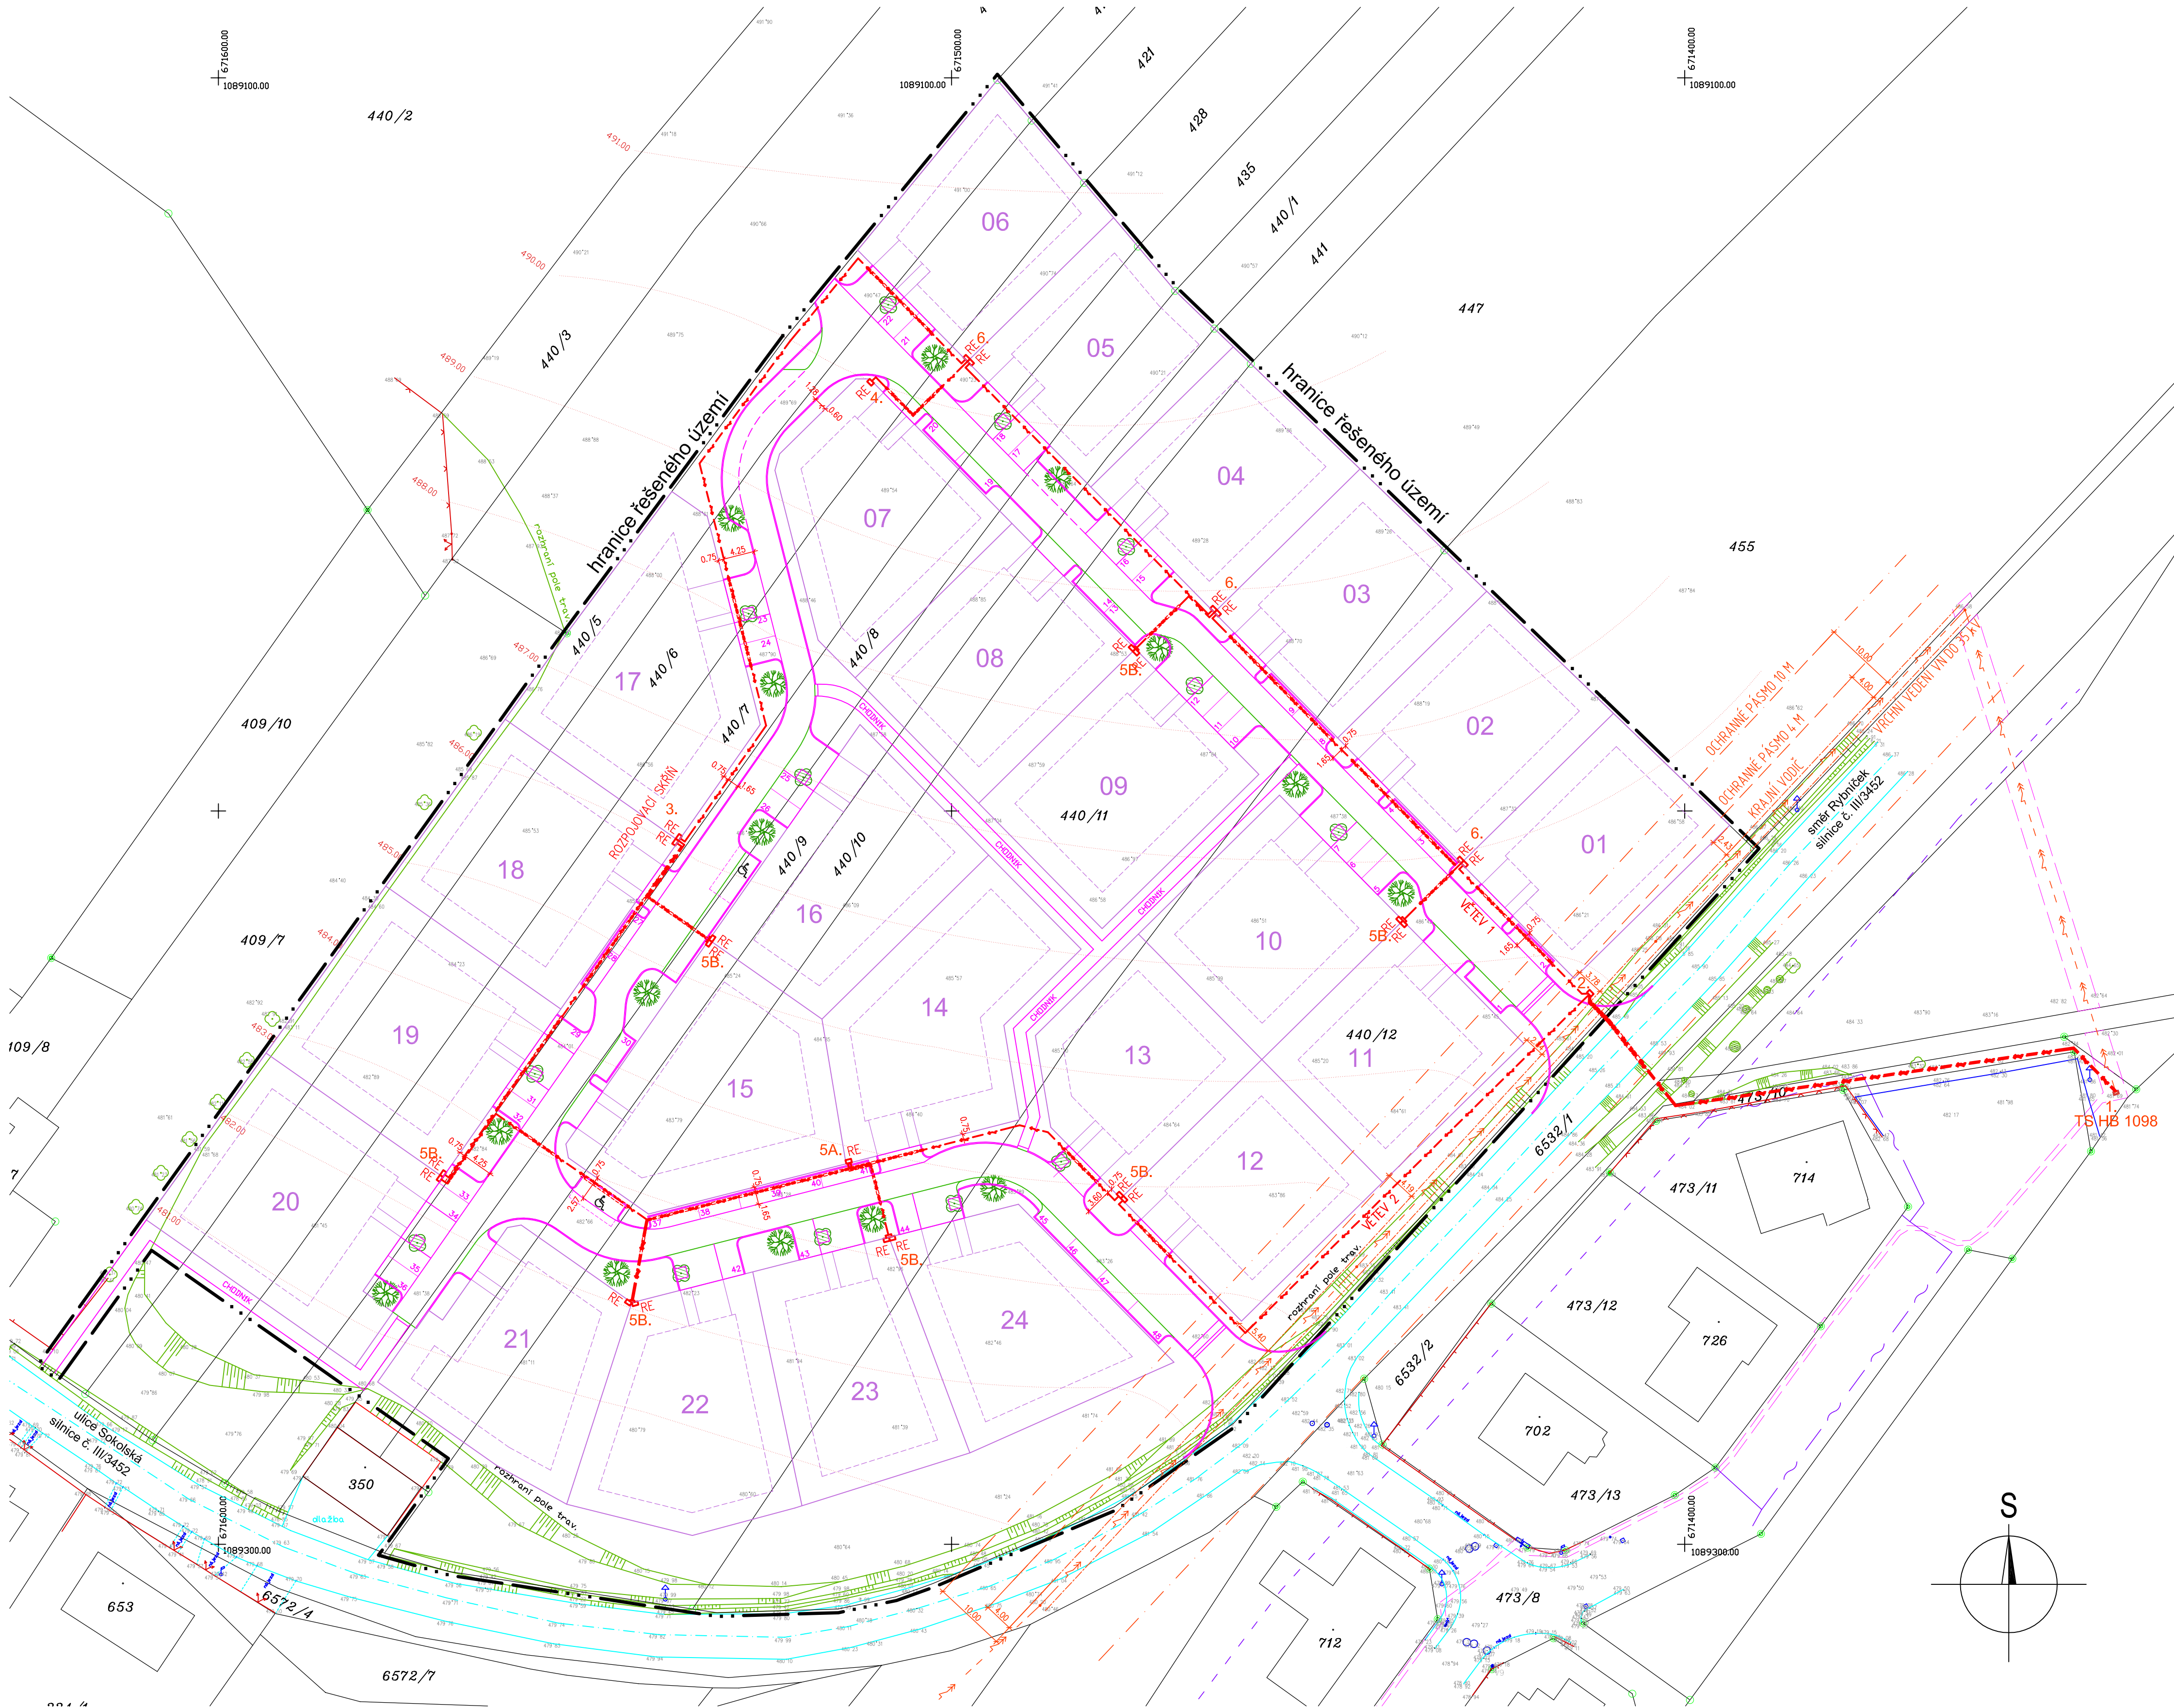

LEGENDA:

- KOMUNIKACE - ASFALTOBETONOVÁ VOZOVKA
PARKING - ZÁMKOVÁ DLAŽBA TL.80 MM
CHODNÍK - ZÁMKOVÁ DLAŽBA TL.60 MM
- 01

VYMEZENÍ PARCEL - ZASTAVITELNÁ PLOCHA
- 440 /11

PARCELNÍ ČÍSLO
- HRANICE REŠENÉHO ÚZEMÍ
HRANICE PARCEL KATASTRÁLNÍ MAPY
VRCHNÍ VEDENÍ VN DO 35 kV - STÁVAJÍCÍ
PODZEMNÍ VEDENÍ NN - AYKY 3 x 240 + 120 mm2
- AYKY 4B x 25,0 mm2
- CHRÁNIČKA
1.

TRAFOSTANICE 22/0,4/0,231 kV, 400 kVA - STÁVAJÍCÍ HB 1098
2.

KABELOVÁ SKŘÍŇ SR 402, 4x 3x SPH 02 (alt. SR 602, 6x 3x SPH 02)
3.

KABELOVÁ SKŘÍŇ SR 508, 3x 3x SPH 02 + 2x 3x SPH 00
(alt. SR 608, 4x 3x SPH 02 + 2x 3x SPH 00)
4.

KABELOVÁ SKŘÍŇ SS 200, 2x 3x SPH 00
5.

KABELOVÁ SKŘÍŇ SS 300, 3x 3x SPH 00
6.

KABELOVÁ SKŘÍŇ SP 100, 1x 3x SPH 00
7.


KABELOVÁ SKŘÍŇ SP 200, 2x 3x SPH 00

POZNÁMKA:

PŘED ZAHÁJENÍM VÝKOPOVÝCH PRACÍ JE NUTNÉ NECHAT VYTÝČIT STÁVAJÍCÍ PODZEMNÍ INŽENÝRSKÉ SÍTĚ, ABY NEDOŠLO K JEJICH POŠKOZENÍ. PŘI SOUBĚHU A KŘÍŽOVÁNÍ PROVÁDĚT VÝKOP RUČNĚ.

NAPĚŤOVÁ SOUSTAVA:	3 + PEN 50 Hz, 230/400 V	(TN-C)
OCHRANA:	DLE ČSN 33 2000-4.41 ed.3 AUTOMATICKÝM ODPOJENÍM OD ZDROJE	
VNĚJŠÍ VLIVY:	DLE ČSN 33 2000-5.51,ed. 3:	
	teplota okolí:	AA7 -25°C - +55°C
	atmosférické vlivy:	AB8 -50°C - +40°C
	nadmořská výška:	AC1 do 1000 m n.m.
	vliv vody:	AD4 déšť, stříkající voda

PŘÍČNÝ ŘEZ 1:20

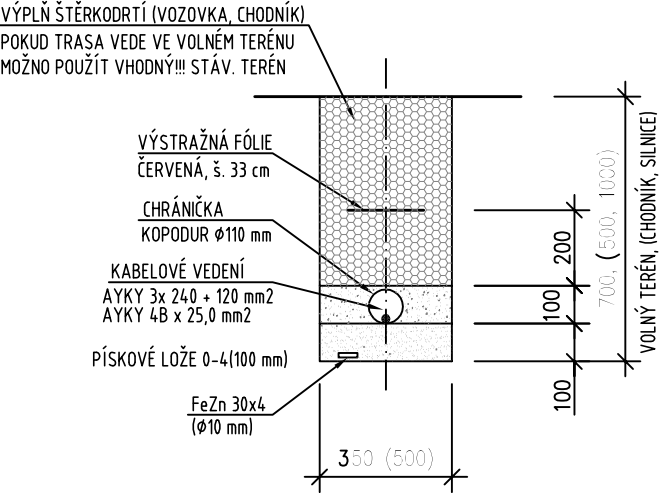

HLOUBKA VÝKOPU: VOLNÝ TERÉN 700 mm
HLOUBKA VÝKOPU: CHODNÍK 500 mm
HLOUBKA VÝKOPU: KOMUNIKACE 1000 mm

SO 07 - KABELOVÉ ROZVODY NN

INVESTOR: Město Habry
2žitkovo náměstí 66, Habry, 562 81
katastrální území Habry, par. 5360 - 440/5, 440/6,
MÍSTO STAVBY: 440/7, 440/8, 440/9, 440/10, 440/11, 440/12
STUPEŇ: DOKUMENTACE PRO PROVÁDĚNÍ STAVBY DATUM: 10/2018

OBYTNÁ ZÓNA - HABRY
LOKALITA U HRISTÉ

ARCHITEKT: Ing. MILAN STEJSKAL
VYPRACOVAL: Ing. ZDENĚK ZRNA, JAN NEUWIRTH

SITUACE M 1:500 Č.V. SO 07-02