



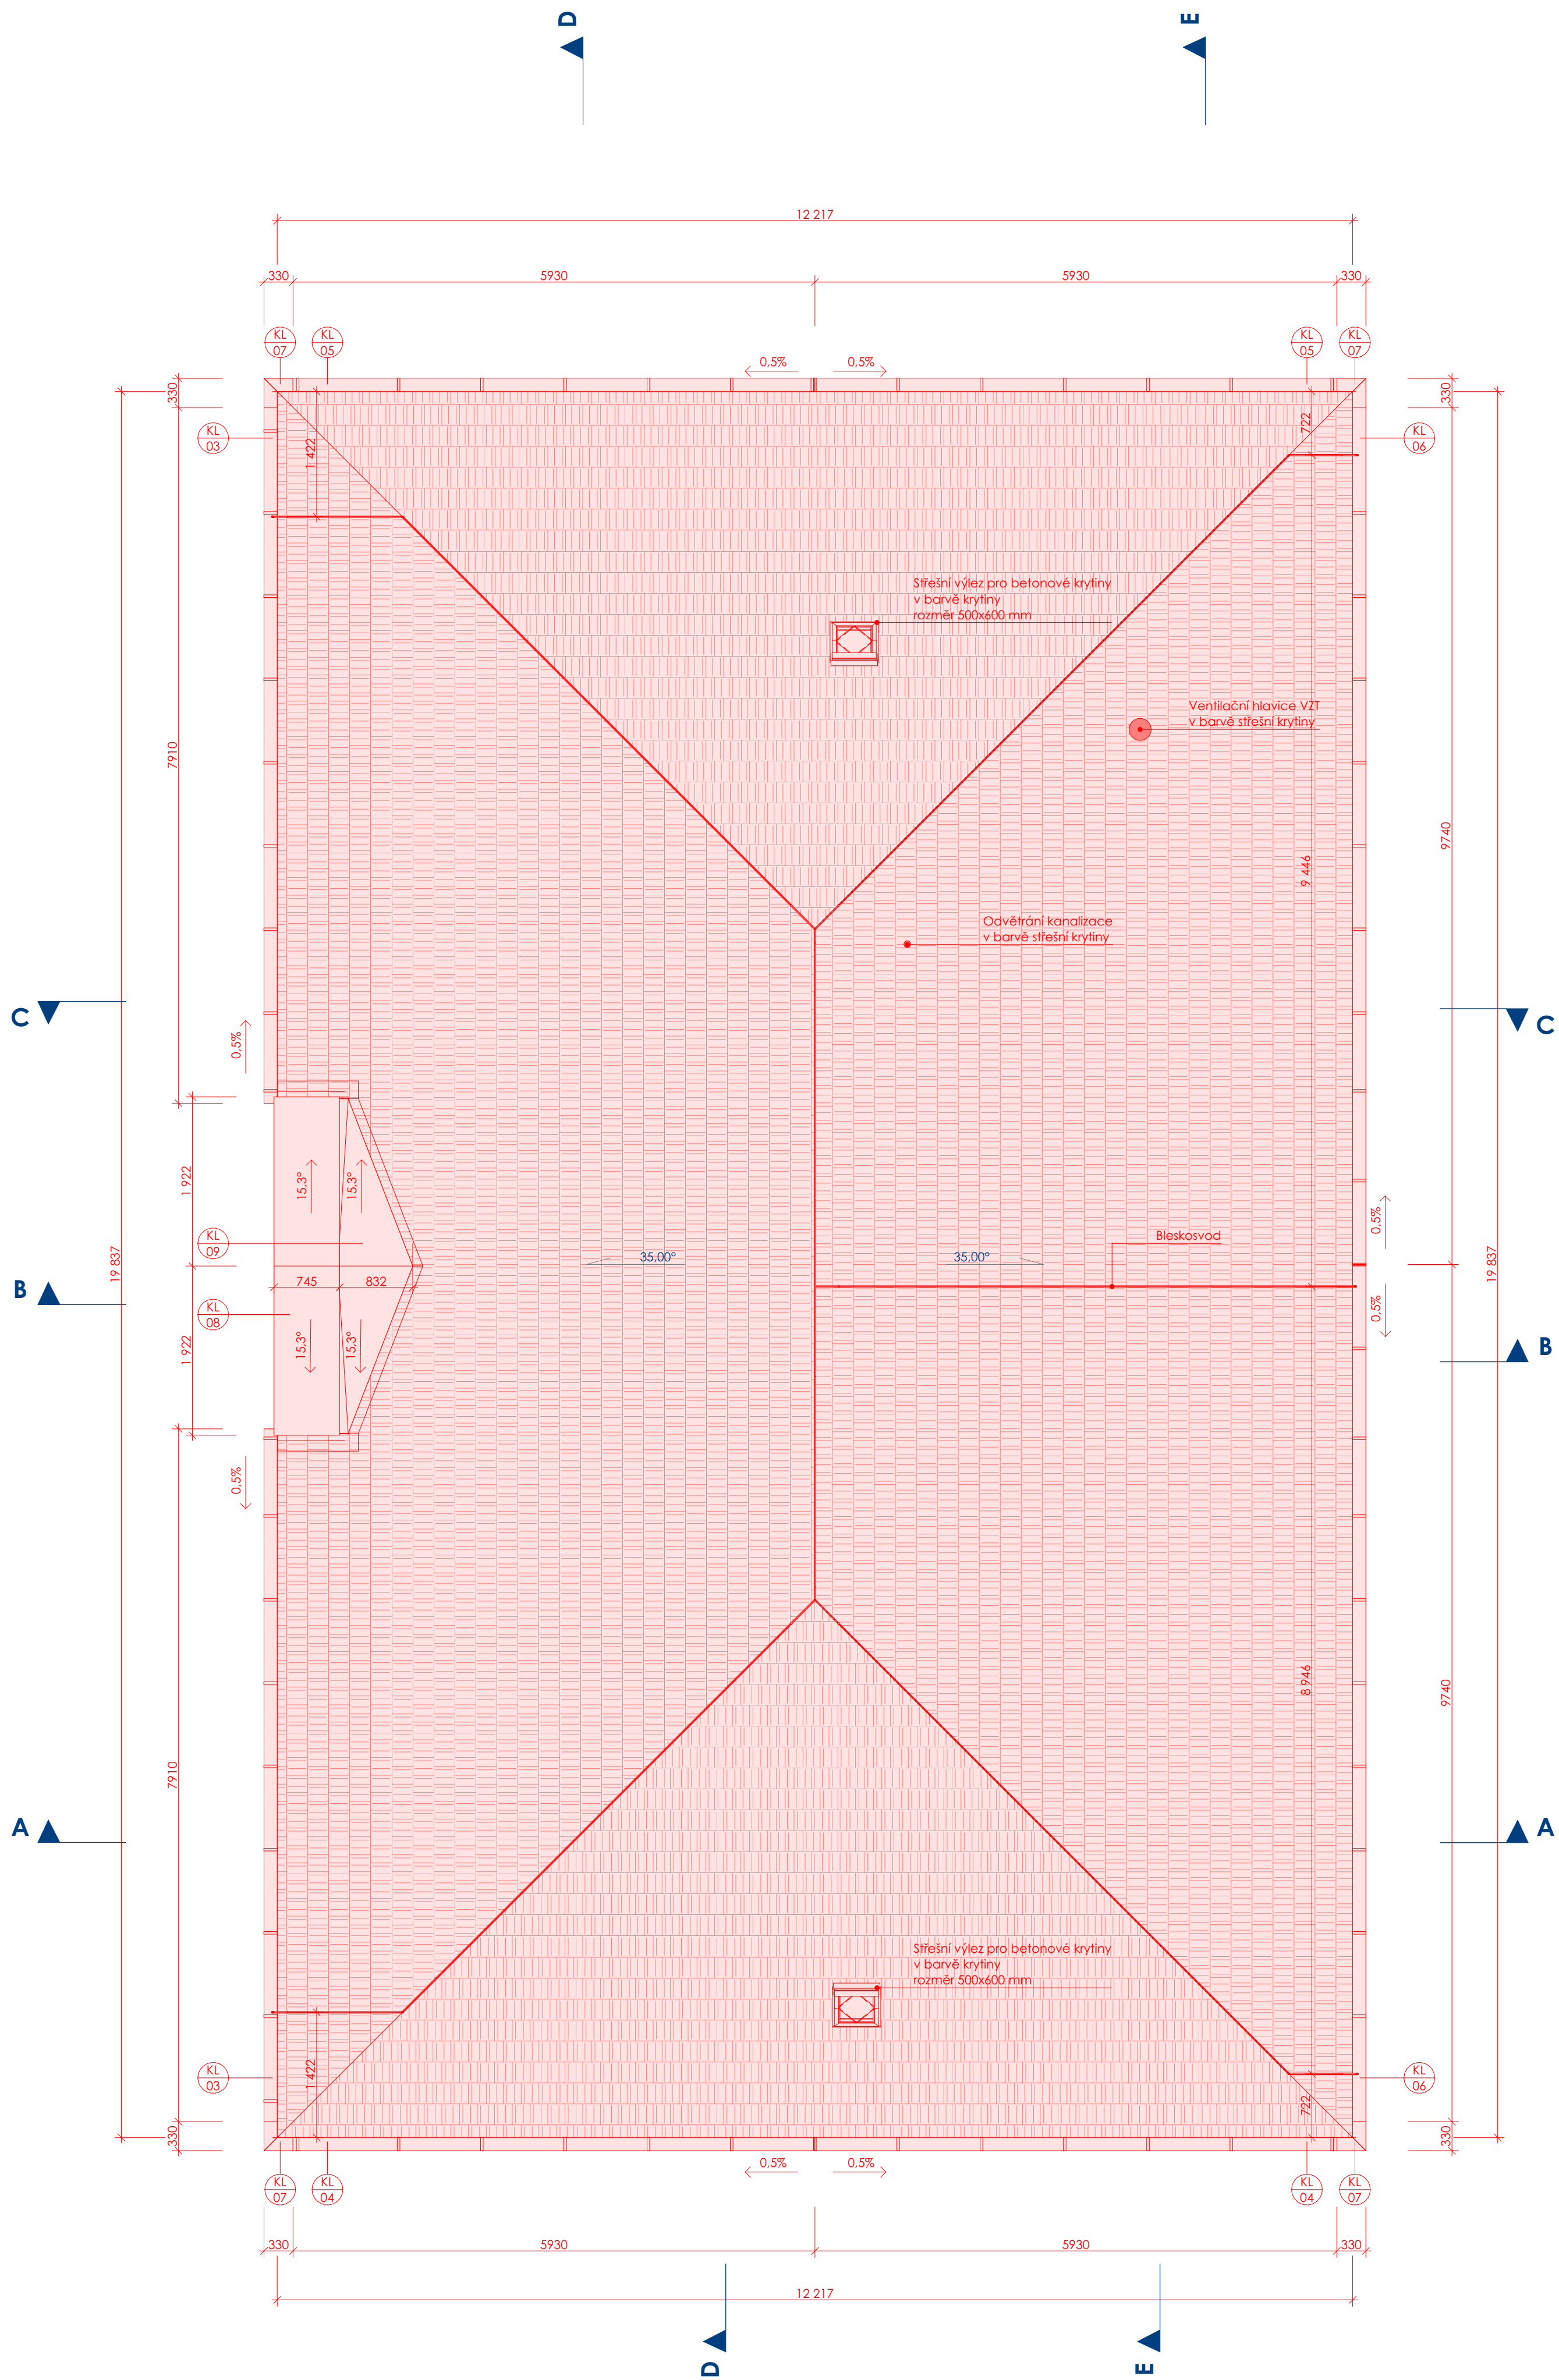


LEGENDA POVRCHŮ – STÁVAJÍCÍ | NOVÉ

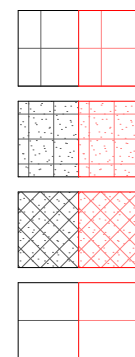

DLAŽBA - ŽULOVÉ KOSTKY, ŠTÍPANÉ




DLAŽBA - BETONOVÁ
300x300 mm, 400x400 mm

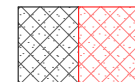


BETONOVÉ ZATRAVNŮVACÍ DÍLCE




POVRCH Z LITÉHO BETONU

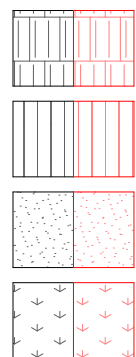

KERAMICKÉ STŘEŠNÍ TAŠKY

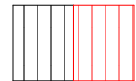

PLECHOVÁ STŘEŠNÍ KRYTINA

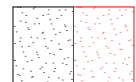

ŠTĚRKOVÁ KOMUNIKACE



TRÁVNÍK

POŽADAVKY NA STŘECHY:

- Klempířské výrobky musí umožňovat volný a plynulý odtok srážkové vody. Nesmí vytvářet vyduřené místa, ve kterých bude stát voda.
- Jednotlivé díly oplechování atiky spájeny pomocí ležaté krycí spojky + protmelněním nebo nasunutím + protmelněním. **NE stojatý falc!**
- Před instalací hromosvodu je nutná koordinace a odsouhlasení dílenské dokumentace architektem/projektantem.
- Střešní krytina bude položena specializovanou pokrývačskou firmou v souladu s příslušnými normami.

TABULKA REVIZÍ VÝKRESU

[illegible]

OBECNÉ POZNÁMKY:

- Jakkoliv svévolné znění autor projektové dokumentaci nejsou bez schválení autora (projektanta/architekta) možné. Stavbyvedoucí je povinen postupovat dle 183/2006 Sb. Stavebního zákona § 153 bod (1): "Stavbyvedoucí je povinen před prováděním stavby v souladu s rozhodnutím nebo jiným právním aktérem stavebního úřadu a s ověřenou projektovou dokumentací, ..."
 - Stavba jiskla a dokumentace je dle Zákona č. 121/2000 Sb. architektonické dílo a není možné ho nebo její část libovolně bez souhlasu autora měnit! Neoprávněný zásah nebo změna je porušením zákona. Všechna práva, zejména autorská práva a práva na užívání všech zde obsažených nápadů a návrhů, náleží výhradně společnosti stůkkel šobich architekti s.r.o. Předávání, prezentace třetím stranám, jakož i jakákoli zveřejňování, duplikování, distribuce nebo jiné použití předložených nápadů a návrhů bez výslovného souhlasu společnosti stůkkel šobich architekti s.r.o. je protizákonné. V případě potřeby úpravy této dokumentace, je jediným autorizovaným subjektem firma stůkkel šobich architekti s.r.o.
 - Stavba jiskla, reálné rozložení je nutno zaměřit na konkrétní podmínky a podmínky každé stavby.
- Jakkoliv změny autor projektové dokumentaci nebo v případě kolize jsou nutné konzultovat s architektem/projektantem!
- Materiálové, barevné a tvarové provedení je nutné před výrobou odsouhlasit architektem na základě předložených fyzických vzorků a diálské dokumentace!
- Konstrukce a prvky, které nejsou specifikovány v PD budou bílé specifikovány během realizace a odsouhlaseny architektem!
- Dodávka všech prvků je požadována včetně kolešního materiálu a montáží!



Tato projektová dokumentace je architektonickým dílem uvedených autorů z kanceláře **štukhell šobich architekti s.r.o.** ve smyslu zákona č. 12/2000 Sb. (autorský zákon). Právo na užívání díla přináleží na základě udělené licence pouze stavebníkovi. Úprava dokumentace, duplikování, předávání třetím osobám, zveřejňování, prezentace, distribuce nebo jiné použití třetími stranami bez souhlasu autorů a společnosti **štukhell šobich architekti s.r.o.** je protizákonné.

TATO PROJEKTOVÁ DOKUMENTACE SLOUŽÍ JEN PRO ÚČELY ZÍSKÁNÍ POVOLENÍ ZÁMĚRU A NENÍ URČENA JAKO DOKUMENTACE PRO PROVÁDĚNÍ STAVBY

TATO PROJEKTOVÁ DOKUMENTACE SLOUŽÍ JEN PRO ÚČELY ZÍSKÁNÍ POVOLENÍ ZÁMĚRU A NENÍ URČENA JAKO DOKUMENTACE PRO PROVÁDĚNÍ STAVBY

Projekt	Generální projektant
---------	----------------------

Novostavba obecního domu, rekonstrukce obecního úřadu a revitalizace veřejných prostor Stránecká Zhoř	§	štukheil šobich
---	---	--------------------

Autoři Ing. arch. Petr Štukheil, Ing. arch. Vladimír Šobich, Ing. arch. Robert Gallo
 Stavebník Obec Stránecká Zhoř, Stránecká Zhoř 35, 594 42 ČR
 Místo stavby Obec Stránecká Zhoř, k.ú. Stránecká Zhoř [756105]

Hlavní inženýr projektu	Ing. arch. Vladimír Šobich	Autorizace	Zpracovatel části dokumentace
Autorizovaný inženýr	Ing. arch. Petr Štukheil		
Vypracoval	Ing. arch. Vladimír Šobich		Štukheil Šobich architekti s.r.o.

Ing. arch. Petr Štukheil
Ing. arch. Martin Velfl
sidlo: nerudova 320/6, 602 00 brno, cz
iĉ 08808708 diĉ CZ08808708
www.stukheil-sobich.com
info@stukheil-sobich.com

-
 +420 733 697 878 +420 771 127 319

Stav projektu	Nový stav, Finální stav	±0,000 [m n.m.]	503.115	Revize
Stupeň dokumentace	Dokumentace pro zadání veřejné zakázky	Výškový systém	Bpv	

Stavební objekt	SO-05 Obecní úřad	Souřadnicový systém JTSK		
Část dokumentace		Číslo zakázky	P023	Paré č.

D.1.1.NS Architektonicko-stavební řešení	Formát	630x594
	Datum	05/2026

Výkres	Měřítko	Číslo výkresu
Budova střechy	1:50	D 1.1 NS 0

Fudolys silechny	1.50	D.1.1.N3.04
------------------	------	-------------