



ŘEZ DD

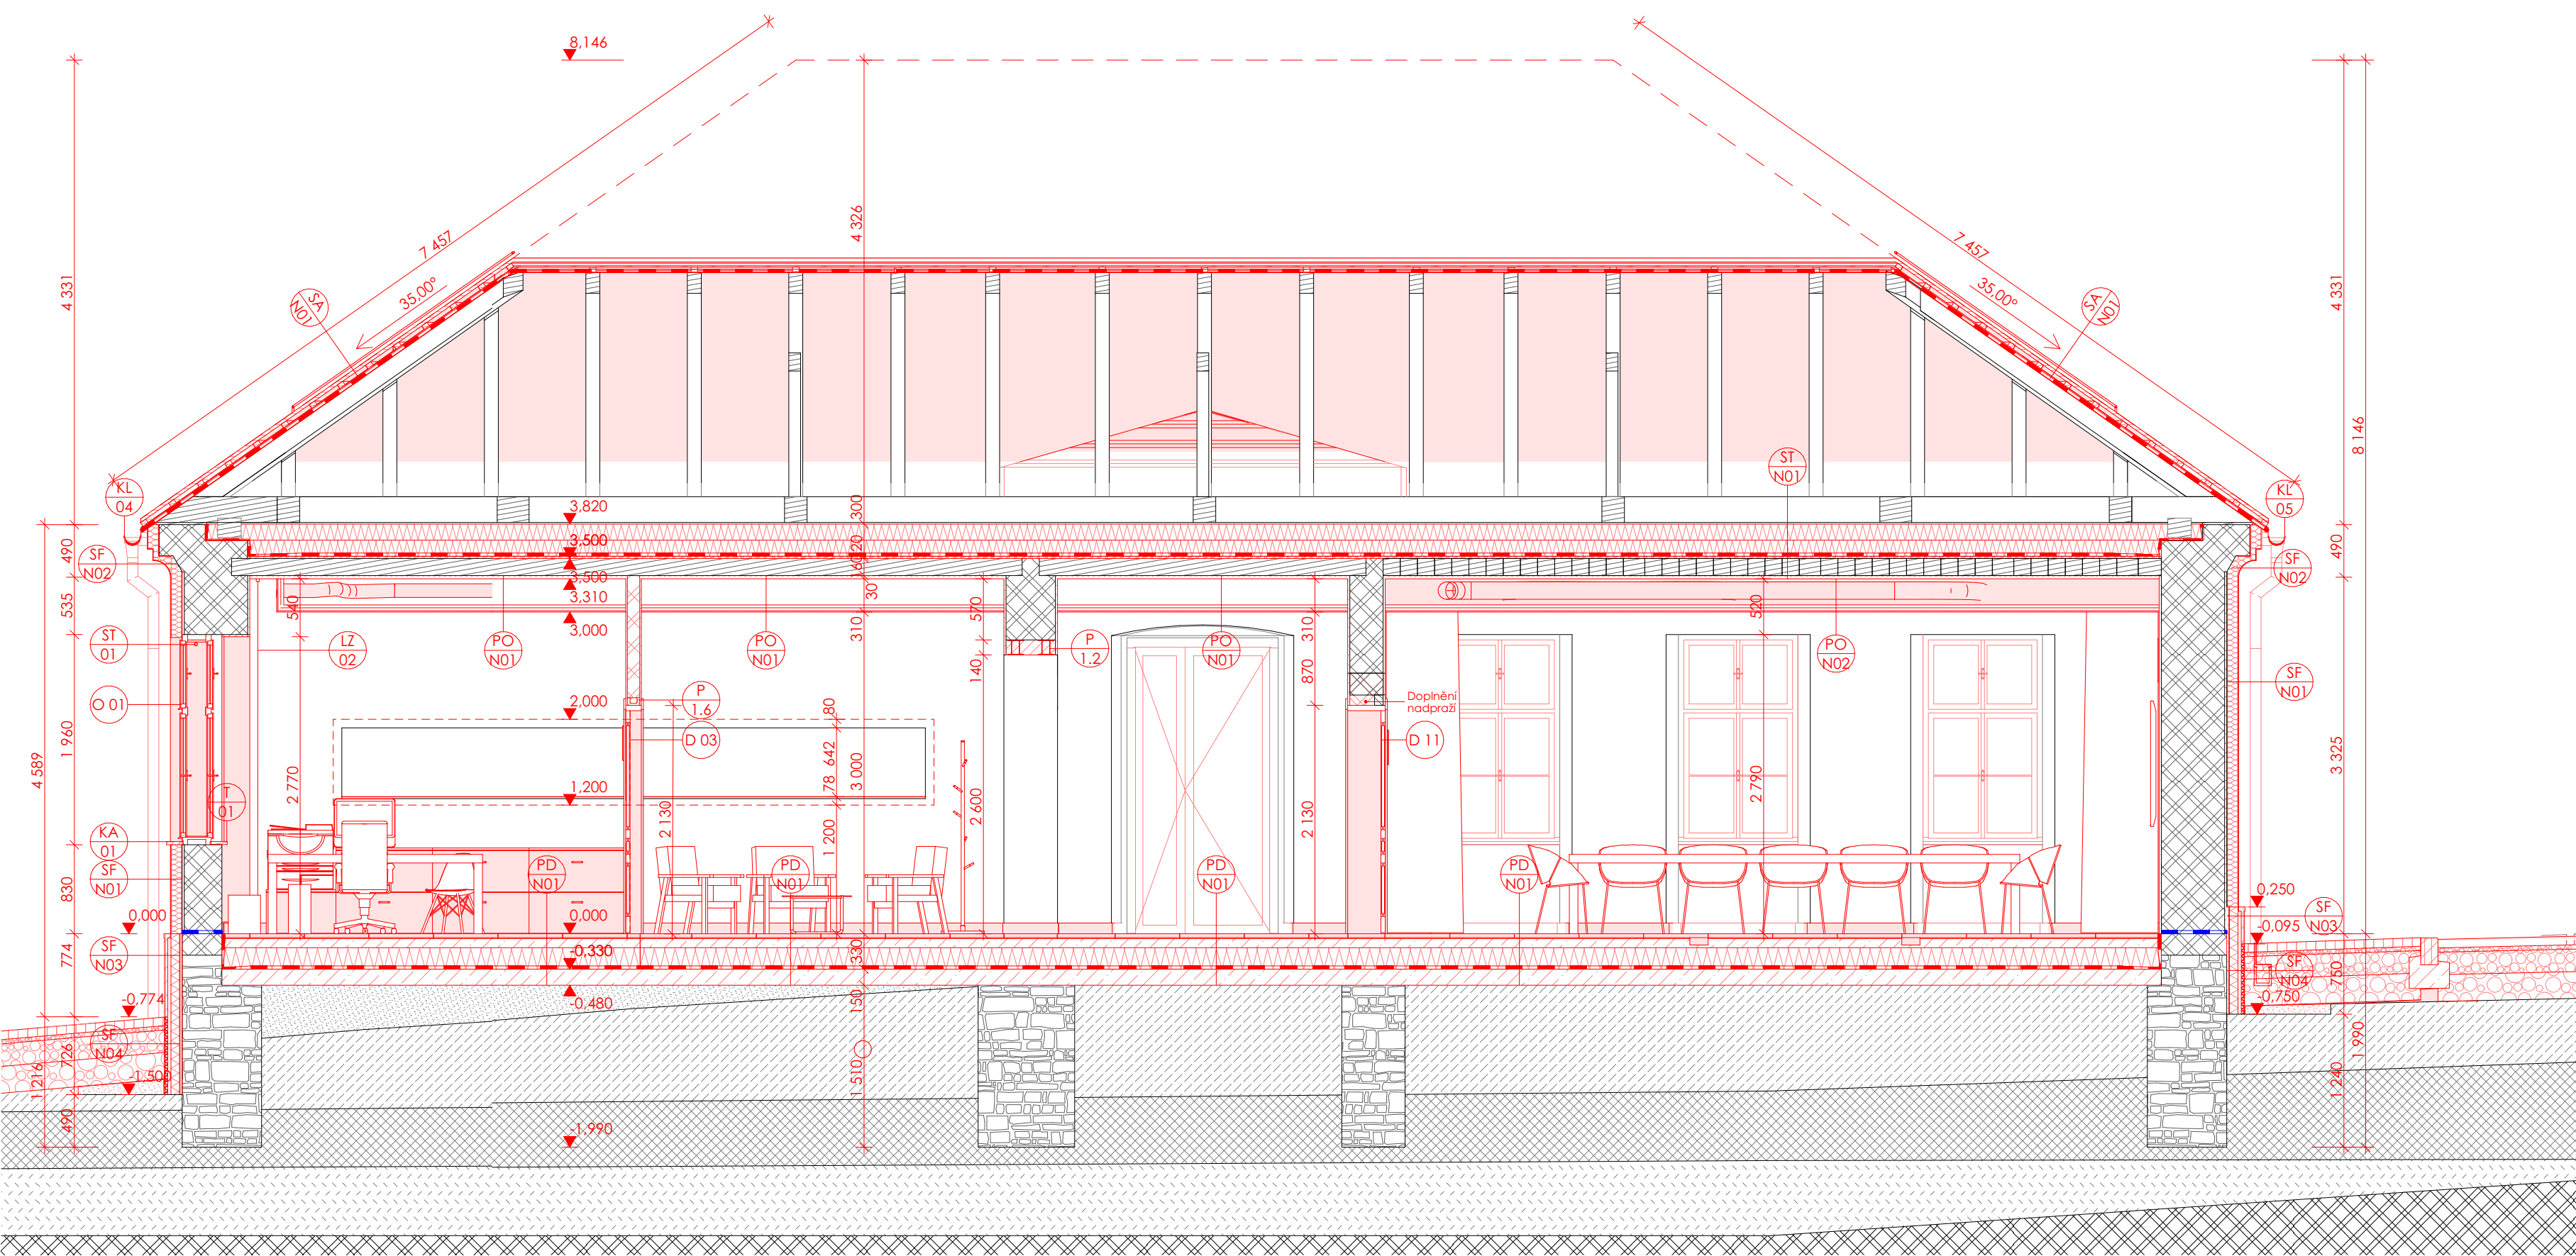

ŘEZ EE

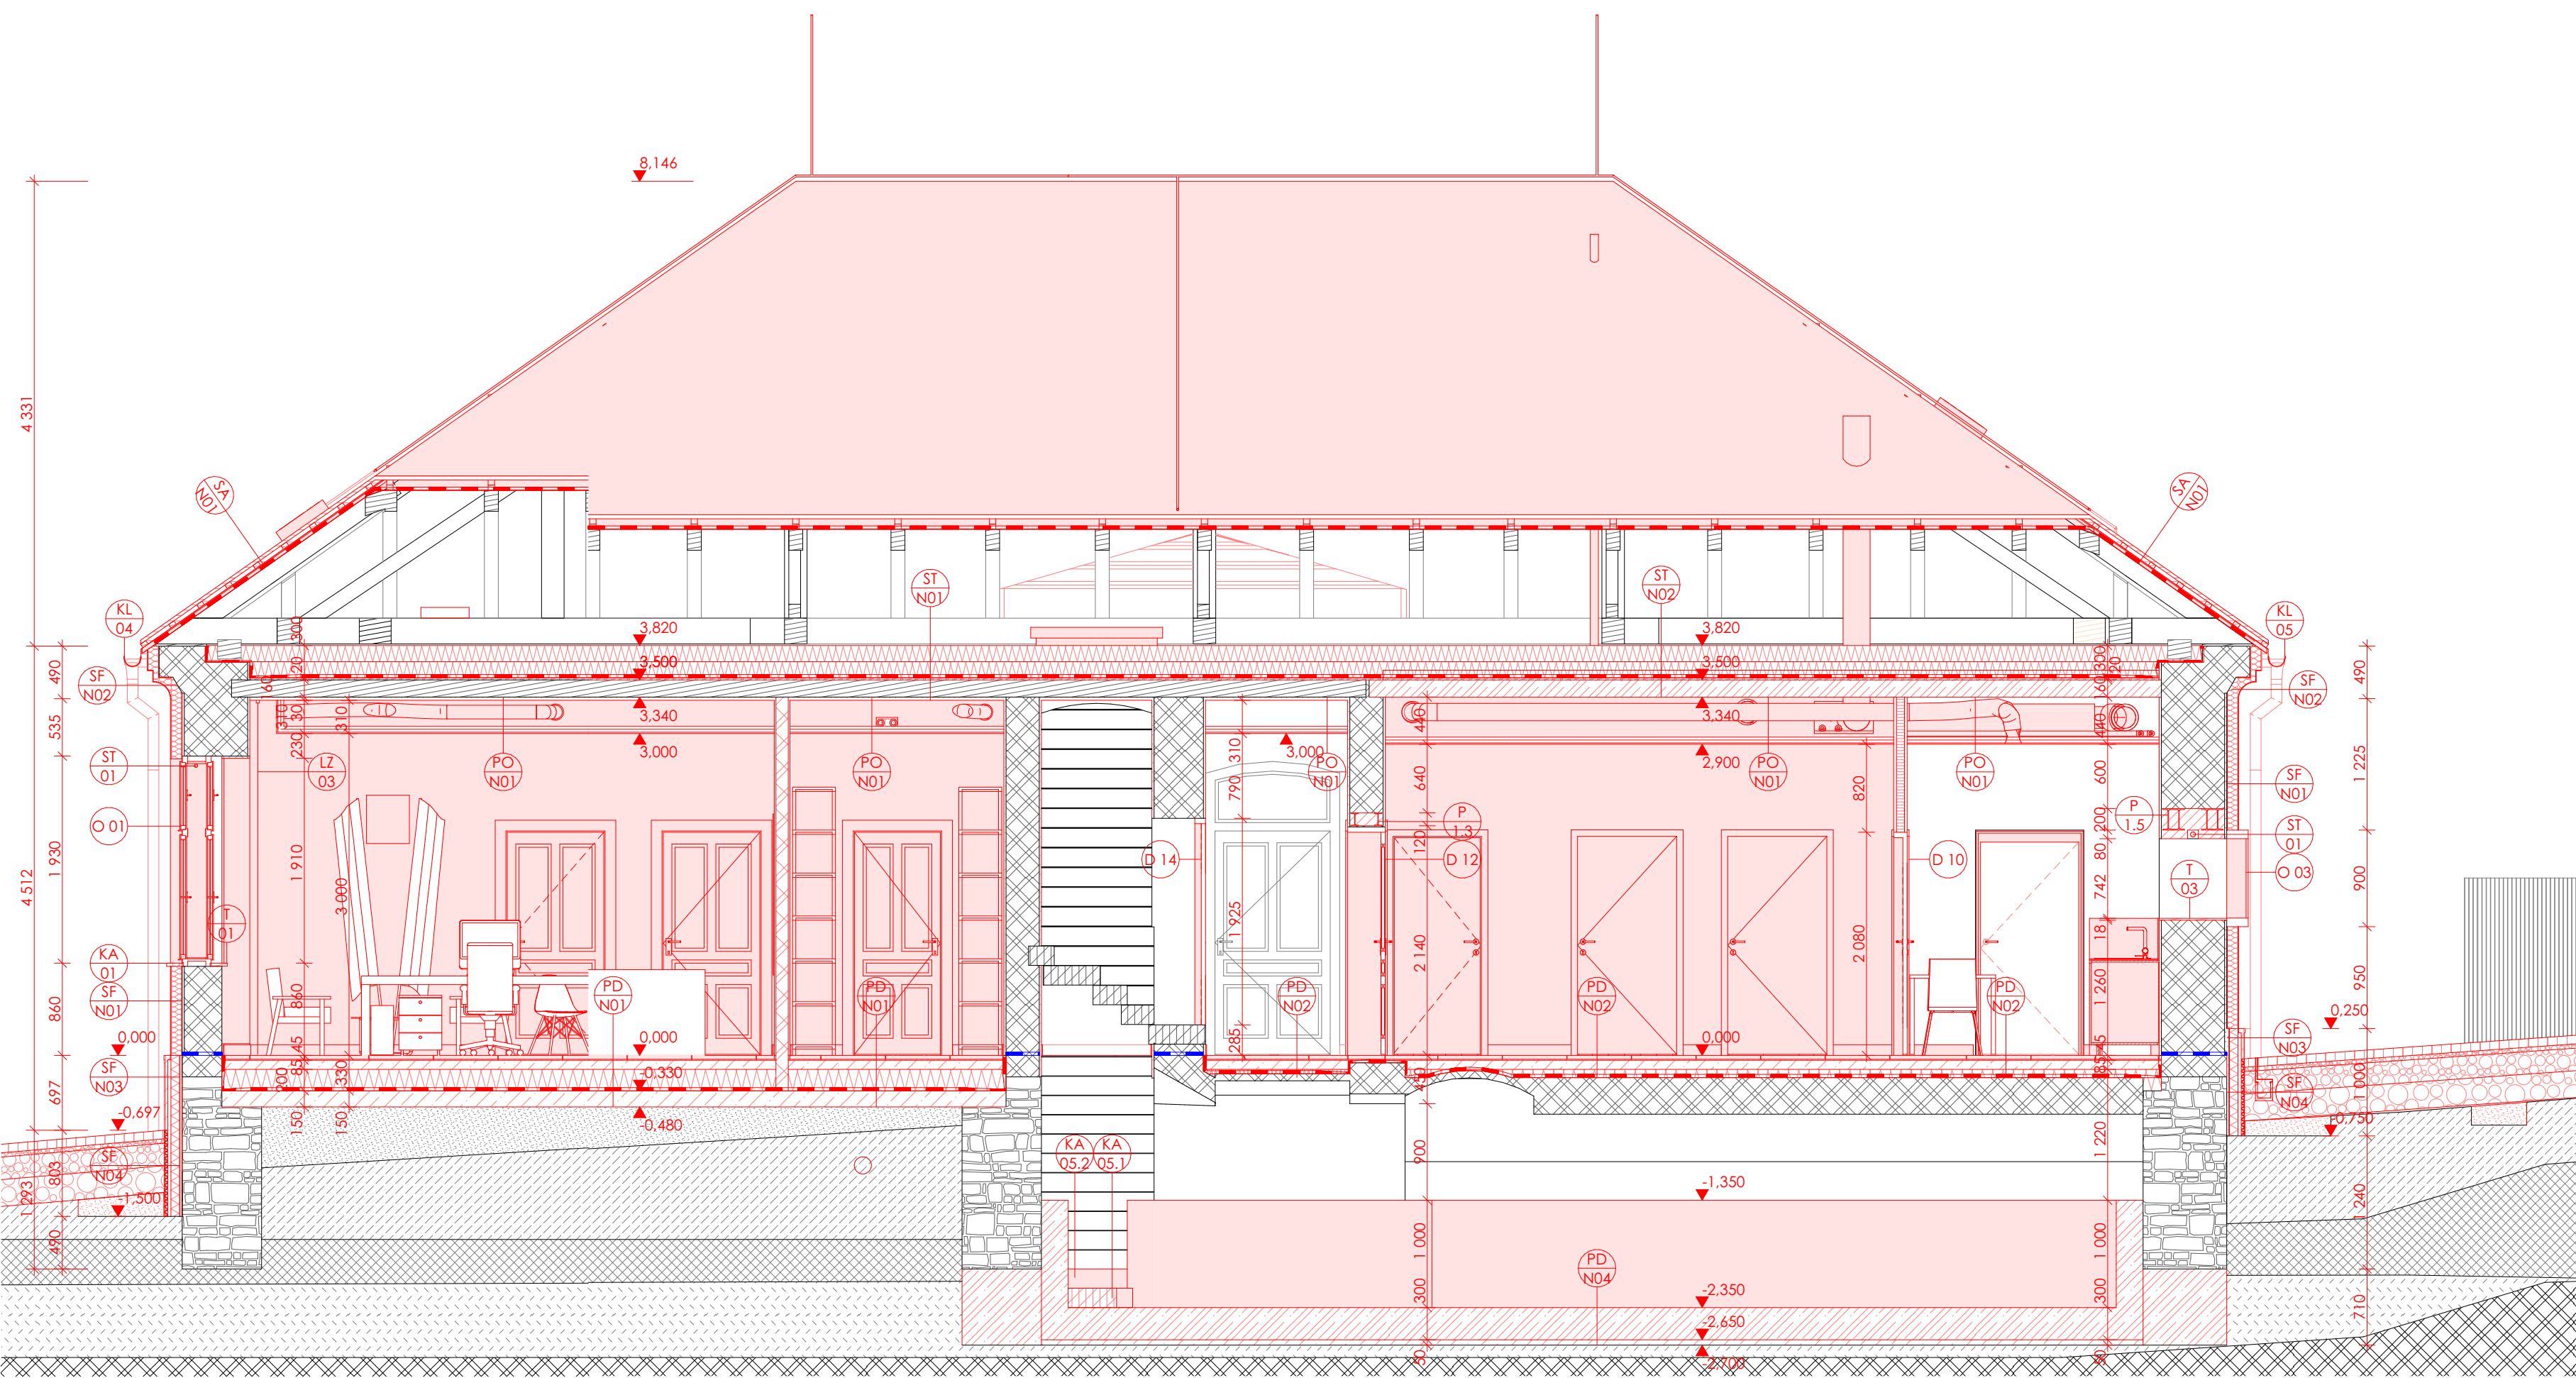

LEGENDA HMOT A MATERIÁLŮ – STÁVAJÍCÍ | NOVÉ

	MONOLITICKÉ KONSTRUKCE Z PROSTÉHO BETONU Tvar, doplnková výztuž a přesný typ betonu dle statiky		DŘEVĚNÉ KONSTRUKCE
	MONOLITICKÉ ŽELEZOBETONOVÉ KONSTRUKCE Tvar, výztuž a přesný typ betonu dle statiky Neomítané konstrukce jsou pohledové PB3		FAŠÁDNÍ POLYSTYREN EPS GRAFI $\lambda_0 = 0,031 \text{ W.m}^{-1} \cdot \text{K}^{-1}$
	ŽULOVÉ BLOKY		PODLAHOVÝ POLYSTYREN EPS150 $\lambda_0 = 0,035 \text{ W.m}^{-1} \cdot \text{K}^{-1}$
	SMÍŠENÉ ŽDIVO KAMENNÉ A KERAMICKÉ Z CPP		EXTRUDOVANÝ POLYSTYREN XPS $\lambda_0 = 0,035 \text{ W.m}^{-1} \cdot \text{K}^{-1}$
	KERAMICKÉ ŽDIVO KAMENNÉ A KERAMICKÉ Z CPP		NÁSTYP ZE STAVEBNÍ DRTI
	KERAMICKÉ ŽDIVO Z CPP A DUTINOVÝCH TVAROVEK		ŠTĚRK Různé frakce dle výpisu skladeb
	KERAMICKÉ ŽDIVO NENOSNÉ Tl. 115 mm, nové příčky		ZEMINA - SUBSTRÁT
	PÓRBETONOVÉ TVÁRNICE NENOSNÉ Tl. 150 mm, předstěny		ZEMINA - NÁSTYP
	SDK PŘÍČKA S DVOJITÝM ZÁKLOPEM Tl. 125 mm, R-W 75 mm a 625 mm výdřeva pod zářizovací předměty		NAVÁŽKA PŮVODNÍ
	HYDROIZOLAČNÍ VRSTVA STÁVAJÍCÍ		ZEMINA PŮVODNÍ - BEZ ZATŘÍDĚNÍ
	HYDROIZOLAČNÍ VRSTVA NOVÁ		ZEMINA PŮVODNÍ - JÍL PČISTICÝ (odhadovaný průběh dle IGP)
	PAROTĚSNÁ VRSTVA NOVÁ		HORNINA PŮVODNÍ - SYENIT ZVĚŘ (odhadovaný průběh dle IGP)
	HRANICE POZEMKU		HORNINA PŮVODNÍ - ELUVIUM SY (odhadovaný průběh dle IGP)
	PŮVODNÍ TRFĚN		HORNINA PŮVODNÍ - SYENIT (odhadovaný průběh dle IGP)

OBECNÉ POZNÁMKY:

- Jakoukoli svévolné změny opřít projektové dokumentaci nejsou bez schválení autora (projektanta/architekta) možné. Stavbyvedoucí je povinen postupovat dle 183/2006 Sb. Stavebního zákona § 153 bod 1): "Stavbyvedoucí je povinen dle prováděcí stavby v souladu s rozdílnými normami jiným opatřením stavebního úřadu a s ověřenou projektovou dokumentací, ..." Stavba jakož i dokumentace je dle zákona č. 121/2000 Sb., architektonické dílo a není možné ho nebo jeho část libovolně bez souhlasu autora (projektanta/architekta) měnit. Stavba jakož i dokumentace je dílo, zejména autorské právo na užívání věci bez omezení nápadu a návrhu, nadeší výslovné společnosti škůtlých sobích architektů s.r.o.. Předání, prezentace firem stranám, jakož i jakoukoli zveřejňování, duplikování, distribuce nebo jiné použití předložených nápadů a návrhů bez výslovného souhlasu společnosti škůtlých sobích architektů s.r.o. je protizákonné. V případě potřeby úpravy této dokumentace, je jediným autorizovaným subjektem firma škůtlých sobích architektů s.r.o.**
- Všechny rozměry jsou pouze koordinací, reálné rozměry je nutno zaměřit na stavbě!
- Jakoukoli změny opřít projektové dokumentaci nebo v případě kolíků jsou nutno konzultovat s architektem/projektantem! Materiálově, barevně a způsobem provedení je nutné před výrobou odsouhlasit architektem na základě předložených fyzických vzorků a detailů dokumentací!
- Konstrukce a prvky, které nejsou specifikovány v PD budou bílé specificky dle specifikování během realizace a odsouhlasených architektem! Dodávka všech prvků je požadována včetně konečného materiálu a montáže!**
- Při realizaci je bezpodmínečně nutné dodržovat montážní návody jednotlivých výrobků, zvláště hydroizolačních vrstev! Před začátkem stavebních prací je nutný výhled inženýrské síle jejich správy.
- Všechny nesené střešní a příčky budou stropní konstrukce oddávkované min. 20 mm. Vzniklé mezera budou vyplněné PUR pěnou. Při rozměření držáků větráků než 50 mm bude lokálně použito vyztužovací perlinika pro praskání omítky.
- Prostředí musí být udržováno čistým a bez nečistot, zejména v blízkosti střešní konstrukce a řízení likvidace. V místech s výskytém tekoucí vody (mokvý provoz) bude plocha pod obkladem opatřena vrstvou hydroizolační střešní.
- Požární ústři a požadavky na požární odolnost konstrukcí jsou podrobně popsány v části D.1.3. Požární ochrana - Nutné dodržet! Požární ostě, osvědčení o shodě a oprávnění k provádění daných konstrukcí budou požadovány při kolaudační stavby.

POŽADAVKY NA OBÁLKU BUDOVY:

- Přiváděcí obálky budovy po dokončení stavby musí dosahovat hodnoty $n_{50} \leq 0,6$ [1/h].** Prostupy konstrukcemi v rámci obálky budovy musí být ošetřeny těsněním manžetami a průchodkami
- Před osazením montáží okenních výplní budou ostění zaizolována a srovnána do roviny. Při montáži okenních výplní budou důsledně aplikovány vnitřní i venkovní okenní pásy. Před zamontováním bude zkontrolována kvalita jejich provedení. Držky v obvodové stěně, oalvy pro elektroinstalatční krabice apod. se zcela výplní omítkou, malbou nebo sádkou. Niky a vobodové stěny [okny, rozvaděč, hl. užavér vody atd.] se omítnou na všech plochách a to i v případě, že do niky bude postaven vazyen prvek, který niky výplní a omítku v níce zcela zokryje [např. hl. užavér vody]. Je potřeba dbát na to, aby drážky byly zcela vyplněny a nebyly by žádné dutiny, které by mohly způsobit odštěpení omítky.
- Pokud je prostupující prvek veden chráničkou skrz obálku budovy, musí se zabránit také proudění vzduchu skz chráničkou. Kromě spár mezi chráničkou a vnitřní omítkou se tedy ušlání také prostor vníř chráničky.
- U malých prostupů kruhového průřezu v lebedových konstrukcích (elektrický kabel, vodovodní potrubí) obvykle postačí dotáhnout omítku k prostupujícímu prvku a lehce ji rozeřít, aby k němu bude prvek přilnul. Pro větší spolehlivost se může spára mezi prostupujícím prvem a omítkou proskábnout a vyplnit tvrdým prázem tmelem.

TABULKA REVIZÍ VÝKRESU

[illegible]

POŽADAVKY NA ZÁKLADY:

- Základy je nutné realizovat dle statického návrhu!
 Základové konstrukce budov uzemněny dle projektové dokumentace v části D.1.4.4 NN a SLP.
 Základová spára bude kontrolována a převážat geologem nebo státním.
 V průběhu realizace výkopových prací je nutno, aby práce probíhaly v krátkém časovém horizontu, aby nedocházelo ke zvýšené vlhkosti zeminy pod konstrukcí vlivem srážekové činnosti.
 Prostory základů budou realizované dle požadavků profesí uvedených v částech PD.

POŽADAVKY NA STŘECHY

- Klempířské výrobky musí umožňovat volný a plynulý odtok srážkové vody. Nesmí vytvářet vyduřené místa, ve kterých bude stát voda. Jednotlivé díly oplechování atiky spojeny pomocí ležaté krycí spojky + protmelením nebo nasunutím + protmelením. **NE stojatý falc!** Před instalací hromosvodu je nutná koordinace a odsouhlasení dílenských dokumentace architektem/projektantem. Střešní krytina bude položena specializovanou pokrývačskou firmou v souladu s příslušnými normami.

ATO PROJEKTOVÁ DOKUMENTACE JE ARCHITEKTONICKÝM DÍLEM UVEDENÝCH AUTORŮ Z KANCELÁŘE **ŠŤUKHELL ŠOBICH ARCHITEKTI S.R.O.** VE SMYSLU ZÁKONA Č. 12/2000 Sb. (autorský zákon). Právo na užívání dala přísluší na základě udělené licence pouze stavebníkovi. Úprava dokumentace, duplikování, předávání, veřejného, prezentace, distribuce nebo jiné použití třetími stranami bez souhlasu autorů a společnosti **ŠŤUKHELL ŠOBICH ARCHITEKTI S.R.O.** je protizákonné.

ATO PROJEKTOVÁ DOKUMENTACE SLOUŽÍ JEN PRO ÚČELY ZÍSKÁNÍ POVOLENÍ ZÁMĚRU A NENÍ URČENÁ JAKO DOKUMENTACE PRO PROVÁDĚNÍ STAVBY!

projekt		Generální projektant		
Novostavba obecního domu, rekonstrukce obecního úřadu a revitalizace veřejný prostor Stránecká Zhoř		š štukheil sobich architekti Petr Štukheil, Ing. arch. Vladimír Šobich, Ing. arch. Robert Gallo sidlo: nerudova 320/6, 602 00 brno, cz dič CZ08808708 www.stukheil-sobich.com info@stukheil-sobich.com		
Autoři	Ing. arch. Petr Štukheil, Ing. arch. Vladimír Šobich, Ing. arch. Robert Gallo	Zpracovatel části dokumentace		
Stavebník	Obec Stránecká Zhoř, Stránecká Zhoř 35, 594 42 ČR			
Místo stavby	Obec Stránecká Zhoř, k.ú. Stránecká Zhoř [756105]			
Hlavní inženýr projektu	Ing. arch. Vladimír Šobich			
Autorizovaný inženýr	Autorizace			
Vypracoval	Ing. arch. Petr Štukheil Ing. arch. Vladimír Šobich Ing. arch. Petr Štukheil Ing. arch. Martin Velfl - - -	Štukheil Sobich architekti s.r.o. sidlo: nerudova 320/6, 602 00 brno, cz ic: 08808708 dič CZ08808708 www.stukheil-sobich.com info@stukheil-sobich.com +420 733 697 878 +420 771 127 319		
Stav projektu	Nový stav, Finální stav	0,0000 [m n.m.]	803,115	Revize
Stupeň dokumentace	Dokumentace pro zadání veřejné zakázky	Výkřový systém	Bpv	
Stavební objekt	SO-05 Obecní úřad	Souřadnicový systém	JTSK	
Část dokumentace		Číslo zakázky	P023	Paré č.
D.1.1.NS Architektonicko-stavební řešení		Formát	700x594	
		Datum	05/2026	
Výkres		Měřítko	Číslo výkresu	
Řezy DD, EE		1:50	D.1.1.NS.06	