


PŮDORYS STROPNÍ KONSTRUKCE NAD 1.NP

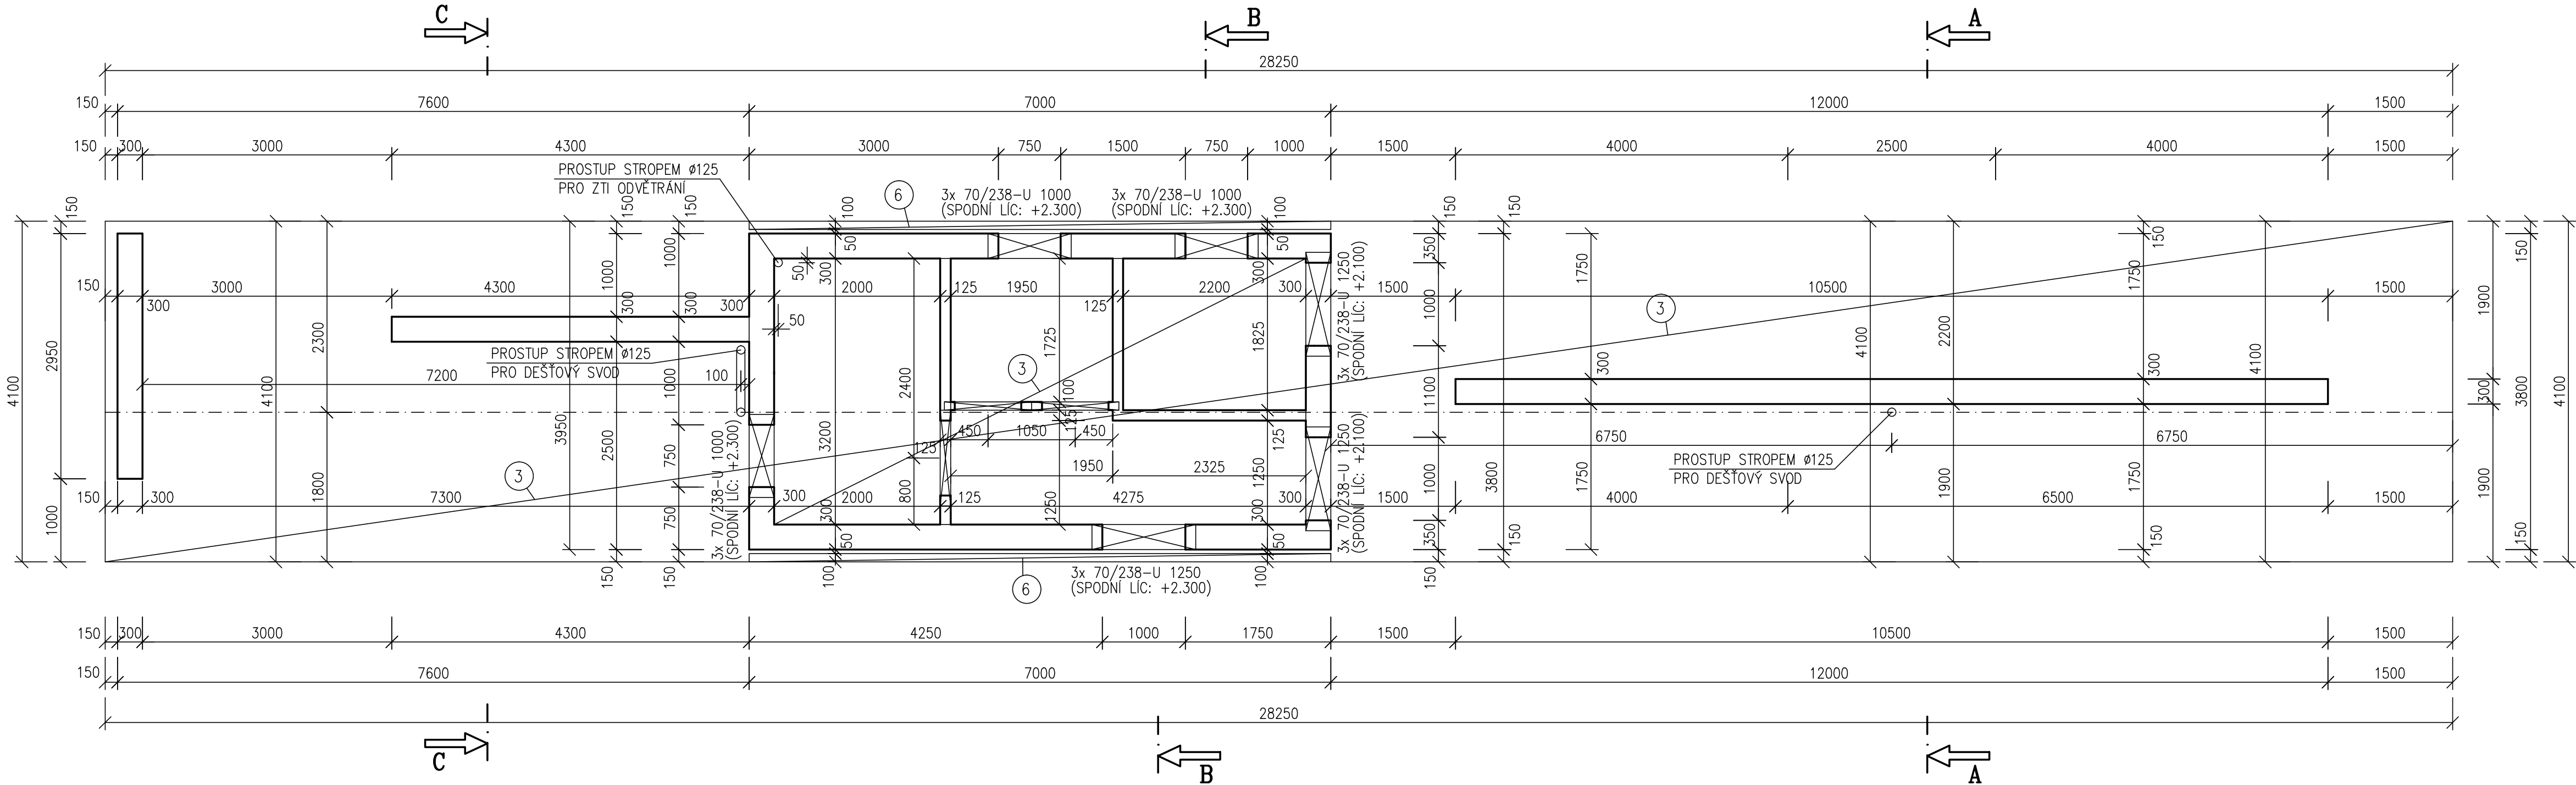


LEGENDA

- 3 VENKOVNÍ ZASTŘEŠENÍ-VIZ KONSTRUKČNĚ STATICKÁ ČÁST, POHLEDOVÝ BETON
- 6 V MÍSTECH ZDĚNÉ ČÁSTI OBJEKTU BUDE STROPNÍ ŽB DESKA USKOČENA O 100MM Z DŮVODU OBLOŽENÍ TEPELNÉ IZOLACE Z MINERÁLNÍ VATY TL.100MM (KOLMÁ VLÁKNA)

-NA VNITŘNÍM NENOSNÉM ZDIVU BUDOU POUŽITY PŘEKLADY DLE VYBRANÉHO ZDÍČHO SYSTÉMU

POZNÁMKA

- V OBVODOVÉM ZDIVU POUŽITY PŘEKLADY VE VYBRANÉ TECHNOLOGII OBVODOVÉHO PLÁŠTĚ
- JEDNOTLIVÉ DIMENZE PŘEKLADŮ A VĚNCŮ NUTNO UPŘESNIT SE STATIKEM PŘI REALIZACI
- PŘED POLOŽENÍM STROPNÍ KONSTRUKCE MUSÍ BÝT VEŠKERÉ SVĚTLOSTI PŘEMĚŘENY A UPŘESNĚNY
- VEŠKERÉ PRÁCE PROVÁDĚT DLE PLATNÝCH NŮREM A TECHNOLOGICKÝCH PRAVIDEL S OHLEDEM NA DODRŽOVÁNÍ ZÁKONA Č.309/2007 Sb. A NV Č.591/2006 Sb. A NV Č.362/2005 Sb
- POKUD DOJDE PŘI PROVÁDĚNÍ K NEJASNOSTEM, ČI NEPŘEDVÍDATELNÝM OKOLNOSTEM JE NUTNÉ PŘIZVAT PROJEKTANTA K UPŘESNĚNÍ POSTUPU PRACÍ
- STAVEBNÍ ÚPRAVY PROVÁDĚT A KOORDINOVAT DLE ROZVODŮ JEDNOTLIVÝCH PROFESÍ S UPŘESNĚNÍM PŘI REALIZACI
- POZNÁMKY PLATÍ PRO VŠECHNY VÝKRESY

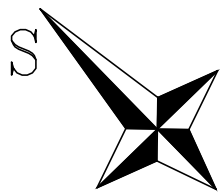

±0.000=1.NP=581.65 M.N.M

Paré číslo:

POZNÁMKA

- PŘI BETONÁŽI JE NUTNÉ VLOŽIT DO BEDNĚNÍ TRUBKOVÁNÍ PRO ROZVODY NN (NUTNO UPŘESNIT PŘI REALIZACI) S OHLEDEM NA SKUTEČNĚ UVAŽOVANÉ POLOHY OSVĚTLENÍ

Vypracoval		Zodpovědný projektant		obchodní projekt jihlava spol.s r.o.
ING. JOSEF SLABÝ		ING. JOSEF SLABÝ		Pod Příkopem 6 586 01 Jihlava tel./fax:567310167 IČO: 15529428
Investor:	MĚSTYS ŽELETAVA, NÁMĚSTÍ MÍRU 1, 675 26 ŽELETAVA			
Stavba:	DOPRAVNÍ TERMINÁL ŽELETAVA SO 01-PROVOZNÍ OBJEKT A ZASTŘEŠENÍ			Zakázka čís.
Akce:				11/05/2022
Objekt:				Datum
Soubor:				05/2022
Část,profese	D. ARCHITEKTONICKÉ A STAVEBNĚ TECHNICKÉ ŘEŠENÍ			Stupeň
Obsah:	Půdorys stropní konstrukce nad 1.NP			DSP, PDPS
				Formát
				4A4
				Měřítko
				1:50
				Příloha číslo
				03