


PŮDORYS STŘECHY

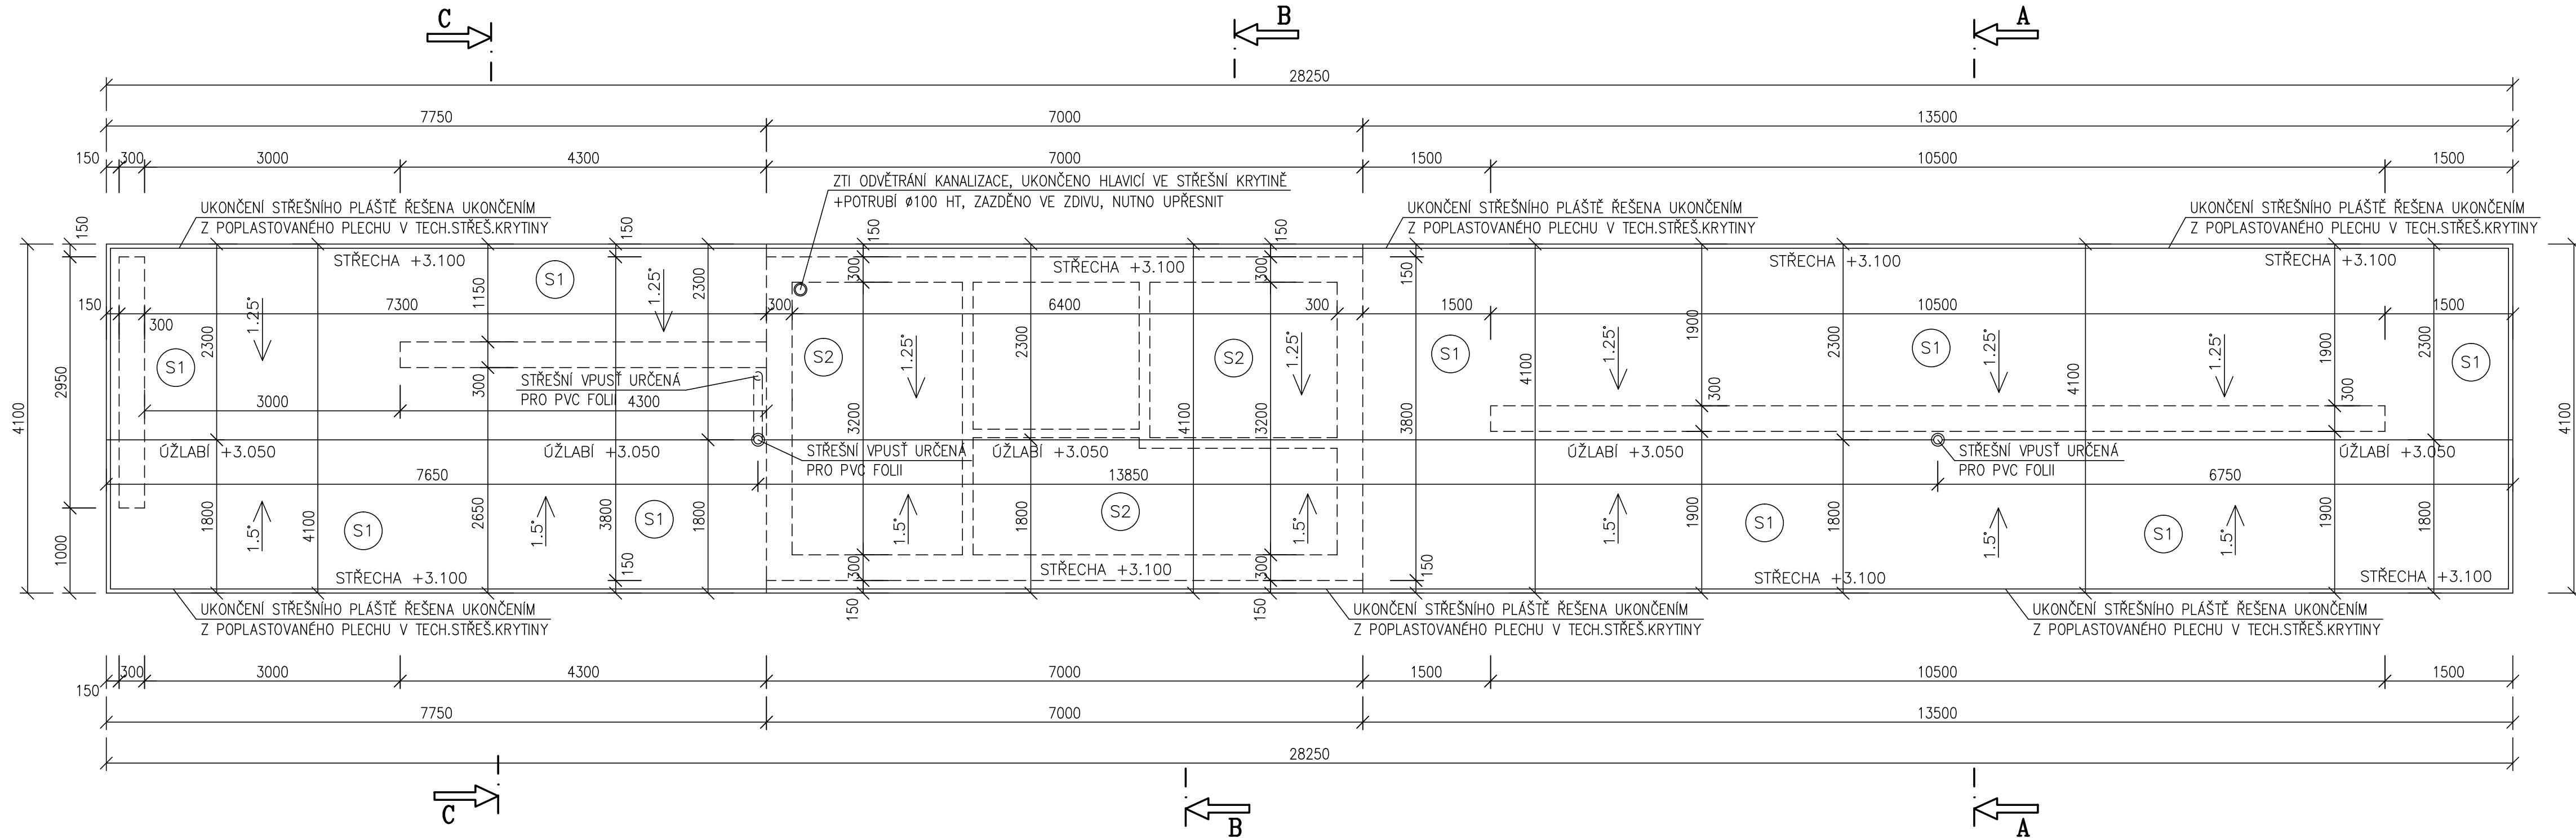

S2

- STŘEŠNÍ KRYTINA – HYDROIZOLAČNÍ FÓLIE Z PVC-P URČENÁ K MECHANICKÉMU KOTVENÍ1,5 MMFÓLIE Z MĚKČENÉHO PVC (PVC-P) S POLYESTEROVOU VÝZTUŽNOU VLOŽKOU URČENÁ PRO FIXACI MECHANICKÝM KOTVENÍM. ÚČINNÁ TLOUŠŤKA 1,5/1,8/2,0 MM (-5; +10 %). PLOŠNÁ HMOTNOST 1,85/2,2/2,35 KG.M-2 (-5; +10 %).
- SEPARAČNÍ NETKANÁ TEXTILIE ZE SKLENĚNÝCH VLÁKEN O PLOŠNÉ HMOTNOSTI 120 G.M-2.0 MM NETKANÁ TEXTILIE ZE SKLENĚNÝCH VLÁKEN, URČENÁ JAKO SEPARAČNÍ VRSTVA FÓLIOVÉHO HYDROIZOLAČNÍHO POVLAKU STŘECH S KLASIFIKACÍ BROOF(T3). PLOŠNÁ HMOTNOST 120 G.M-2 (±10) %. MATERIÁLOVÉ SLOŽENÍ 100 % SKLENĚNÉ VLÁKNO S POJIVEM.
- TEPELNĚ IZOLAČNÍ DESKY ZE STABILIZOVANÉHO PĚNOVÉHO POLYSTYRENU VE VÍCE VRSTVÁCH TL.100MM. U VTOKU MINIMÁLNĚ 50MM. NUTNO UPŘESNIT PŘI REALIZACI.
- PAROTĚSNÍCÍ NATAVITELNÝ PÁS Z SBS MODIFIKOVANÉHO ASFALTU, VLOŽKOU ZE SKLENĚNÉ TKANINY O PLOŠNÉ HMOTNOSTI 200 G.M-2, NA POVRCHU SE SEPARAČNÍM POSYPEM. PÁS SPLŇUJE PODMÍNKY SVAP DLE ČSN 73 0605-1. ODOLNOST PROTI STÉKÁNÍ 100 °C. OHEBNOST ZA NÍZKÝCH TEPLOT -25 °C. SOUČINITEL DIFÚZE RADONU 1,4.10-11 M2.S-1.4,0 MM NATAVITELNÝ PÁS SPLŇUJÍCÍ PODMÍNKY SVAP DLE ČSN 73 0605-1, NA HORNÍM POVRCHU OPATŘEN JEMNÝM SEPARAČNÍM POSYPEM, NA SPODNÍM POVRCHU SPALITELNOU PE FOLIÍ. NOSNÁ VLOŽKA ZE SKLENĚNÉ TKANINY O PLOŠNÉ HMOTNOSTI 200 G.M-2. SBS MODIFIKOVANÁ ASFALTOVÁ HMOTA, MNOŽSTVÍ 3000 G.M-2. TLOUŠŤKA PÁSU 4,0 (±0,2) MM.
- PENETRAČNÍ NÁTĚR
- ŽELEZOBETONOVÁ STROPNÍ DESKA-VIZ SAMOSTATNÁ ČÁST
- TEPELNÁ IZOLACE Z MINERÁLNÍCH VLÁKEN U=0.036 W/MK, TL.200MM, VE DVOU VRSTVÁCH S PŘEKRYTÍM SPOJŮ (SPÁR)
- PAROTĚSNÁ FOLIE – VÍCEVRSTVÁ FOLIE S REFLEXNÍ HLINIKOVOU VRSTVOU
- SÁDROKARTONOVÉ DESKY TL.12.5MM PŘÍPEVNĚNÉ NA KOVOVÝCH PROFILECH-DVOJITÝ RASTR

SKLADBA STŘECHY

S1


- STŘEŠNÍ KRYTINA – HYDROIZOLAČNÍ FÓLIE Z PVC-P URČENÁ K MECHANICKÉMU KOTVENÍ1,5 MMFÓLIE Z MĚKČENÉHO PVC (PVC-P) S POLYESTEROVOU VÝZTUŽNOU VLOŽKOU URČENÁ PRO FIXACI MECHANICKÝM KOTVENÍM. ÚČINNÁ TLOUŠŤKA 1,5/1,8/2,0 MM (-5; +10 %). PLOŠNÁ HMOTNOST 1,85/2,2/2,35 KG.M-2 (-5; +10 %).
- SEPARAČNÍ NETKANÁ TEXTILIE ZE SKLENĚNÝCH VLÁKEN O PLOŠNÉ HMOTNOSTI 120 G.M-2.0 MM NETKANÁ TEXTILIE ZE SKLENĚNÝCH VLÁKEN, URČENÁ JAKO SEPARAČNÍ VRSTVA FÓLIOVÉHO HYDROIZOLAČNÍHO POVLAKU STŘECH S KLASIFIKACÍ BROOF(T3). PLOŠNÁ HMOTNOST 120 G.M-2 (±10) %. MATERIÁLOVÉ SLOŽENÍ 100 % SKLENĚNÉ VLÁKNO S POJIVEM.
- TEPELNĚ IZOLAČNÍ DESKY ZE STABILIZOVANÉHO PĚNOVÉHO POLYSTYRENU VE VÍCE VRSTVÁCH TL.100MM. U VTOKU MINIMÁLNĚ 50MM. NUTNO UPŘESNIT PŘI REALIZACI.
- PAROTĚSNÍCÍ NATAVITELNÝ PÁS Z SBS MODIFIKOVANÉHO ASFALTU, VLOŽKOU ZE SKLENĚNÉ TKANINY O PLOŠNÉ HMOTNOSTI 200 G.M-2, NA POVRCHU SE SEPARAČNÍM POSYPEM. PÁS SPLŇUJE PODMÍNKY SVAP DLE ČSN 73 0605-1. ODOLNOST PROTI STÉKÁNÍ 100 °C. OHEBNOST ZA NÍZKÝCH TEPLOT -25 °C. SOUČINITEL DIFÚZE RADONU 1,4.10-11 M2.S-1.4,0 MM NATAVITELNÝ PÁS SPLŇUJÍCÍ PODMÍNKY SVAP DLE ČSN 73 0605-1, NA HORNÍM POVRCHU OPATŘEN JEMNÝM SEPARAČNÍM POSYPEM, NA SPODNÍM POVRCHU SPALITELNOU PE FOLIÍ. NOSNÁ VLOŽKA ZE SKLENĚNÉ TKANINY O PLOŠNÉ HMOTNOSTI 200 G.M-2. SBS MODIFIKOVANÁ ASFALTOVÁ HMOTA, MNOŽSTVÍ 3000 G.M-2. TLOUŠŤKA PÁSU 4,0 (±0,2) MM.
- PENETRAČNÍ NÁTĚR
- ŽELEZOBETONOVÁ STROPNÍ DESKA-VIZ SAMOSTATNÁ ČÁST

POZNÁMKA

- V KONSTRUKCI STŘEŠNÍHO PLÁŠTĚ JE POČÍTANO S VEŠKERÝMI UKONČOVACIMI, ZAVĚTRNÝMI LIŠTAMI ATD.
- VEŠKERÉ VĚTRACÍ ZT POTRUBÍ A VYTÝPOVANÉ HLAVICE PROVEDENY V TECHNOLOGII STŘEŠNÍ KRYTINY KTERÁ JE POUŽITÝ NA STŘEŠNÍM PLÁŠŤI
- ŘÍMSY NA VYTÝPOVANÝCH MÍSTECH BUDOU OBLOŽENY MIN.VATOU TL.100MM (KOLMÁ VLÁKNA)
- +ARMOVACÍ TKANINA+STĚRKOVÝ TMEL+SIKONOVÁ OMÍTKA

POZNÁMKA

- VEŠKERÉ DŘEVĚNÉ KONSTRUKCE BUDOU OPATŘENY NÁTĚREM PROTI PLÍSNÍM A DŘEVOKAZNÝM HOUBÁM
- VEŠKERÉ NOVÉ KLEMPÍŘSKÉ PRÁCE BUDOU Z POPLASTOVANÉHO PLECHU DLE SPECIFIKACE
- KLEMPÍŘSKÉ PRÁCE DLE ČSN 733610
- VEŠKERÉ PRÁCE PROVÁDĚT DLE PLATNÝCH NOREM A TECHNOLOGICKÝCH PRAVIDEL S OHLEDEM NA DODRŽOVÁNÍ ZÁKONA Č.309/2007 Sb. A NV Č.591/2006 Sb. A NV Č.362/2005 Sb
- POKUD DOJDE PŘI PROVÁDĚNÍ K NEJASNOSTEM, ČI NEPŘEDVÍDATELNÝM OKOLNOSTEM JE NUTNÉ PŘIZVAT PROJEKTANTA K UPŘESNĚNÍ POSTUPU PRACÍ
- STAVEBNÍ ÚPRAVY PROVÁDĚT A KOORDINOVAT DLE ROZVODŮ JEDNOTLIVÝCH PROFESÍ S UPŘESNĚNÍM PŘI REALIZACI
- POZNÁMKY PLATÍ PRO VŠECHNY VÝKRESY

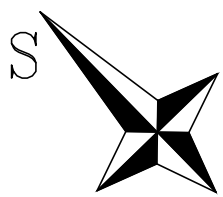

±0.000=1.NP=581.65 M.N.M

Paré číslo:

Vypracoval		Zodpovědný projektant		obchodní projekt jihlava spol.s r.o.
ING. JOSEF SLABÝ		ING. JOSEF SLABÝ		Pod Příkopem 6 586 01 Jihlava tel./fax:587310167 IČO: 15529428
Investor:	MĚSTYS ŽELETAVA, NÁMĚSTÍ MÍRU 1, 675 26 ŽELETAVA			
Stavba:	DOPRAVNÍ TERMINÁL ŽELETAVA SO 01-PROVOZNÍ OBJEKT A ZASTŘEŠENÍ			Zakázka čís.
Akce:				11/05/2022
Objekt:				Datum
Soubor:				05/2022
Část,profese	D. ARCHITEKTONICKÉ A STAVEBNĚ TECHNICKÉ ŘEŠENÍ			Stupeň
Obsah:				DSP, PDPS
				Formát
				4A4
				Měřítko
				1:50
				Příloha číslo
				04