


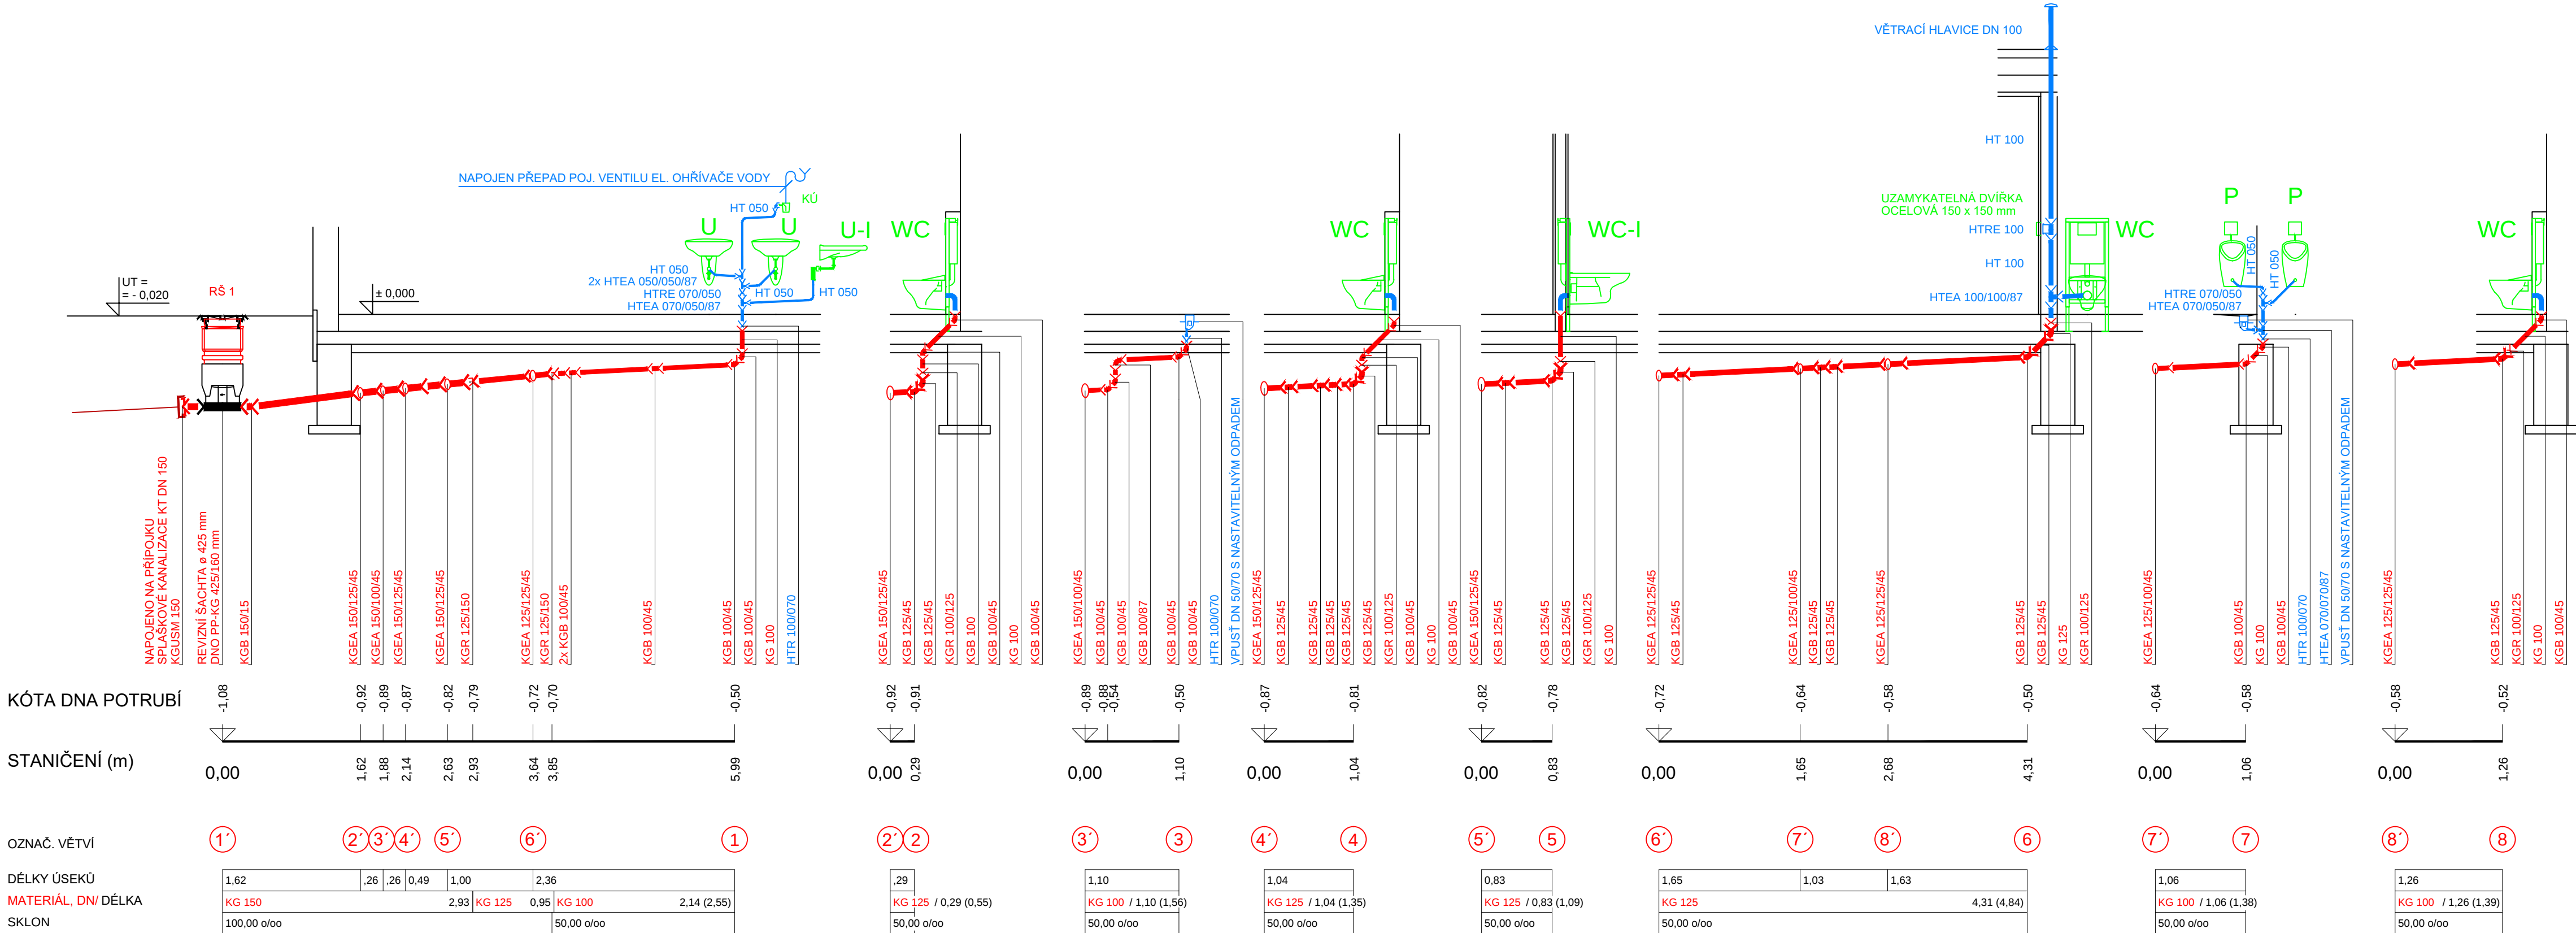

LEGENDA:

POTRUBÍ:

- PŘÍPOJKA SPLAŠKOVÉ KANALIZACE K OBJEKTU (KAMENINA)
- SPLAŠKOVÁ KANALIZACE (PVC-U POTRUBÍ KG)
- SPLAŠKOVÁ KANALIZACE (PP POTRUBÍ HT)

ZAŘIZOVACÍ PŘEDMĚTY:

- U UMYVADLO NEREZOVÉ ANTIVANDALOVÉ PŘÍPOJENÍ UMYVADLA VČETNĚ AUTOMAT. ANTIVANDALOVÉHO OVLÁDÁNÍ, PŘÍPOJENÍ 12V/50Hz, ZDROJ 230/12 V/50Hz
- U-I UMYVADLO PRO TĚLESNĚ POSTIŽENÉ OSOBY NEREZOVÉ ANTIVANDALOVÉ PŘÍPOJENÍ UMYVADLA VČETNĚ AUTOMAT. ANTIVANDALOVÉHO OVLÁDÁNÍ, PŘÍPOJENÍ 12V/50Hz, ZDROJ 230/12 V/50Hz
- WC NEREZOVÉ ANTIVANDALOVÉ PŘÍPOJENÍ WC. UPEVNĚNÍ NA ZEĎ. PŘEDSTĚNOVÝ SPLACHOVACÍ SYSTÉM S NÁDRŽÍ, AUTOMATICKÉ ATIVANDALOVÉ OVLÁDÁNÍ, PŘÍPOJENÍ 12V/50Hz, ZDROJ 230/12 V/50Hz
- WC-I WC PRO TĚLESNĚ POSTIŽENÉ OSOBY NEREZOVÉ ANTIVANDALOVÉ PŘÍPOJENÍ WC. UPEVNĚNÍ NA ZEĎ. PŘEDSTĚNOVÝ SPLACHOVACÍ SYSTÉM S NÁDRŽÍ, AUTOMATICKÉ ATIVANDALOVÉ OVLÁDÁNÍ, PŘÍPOJENÍ 12V/50Hz, ZDROJ 230/12 V/50Hz
- P PISOÁR NEREZOVÉ ANTIVANDALOVÉ PŘÍPOJENÍ PISOÁRU, AUTOMATICKÉ IQ SPLACHOVÁNÍ, PŘÍPOJENÍ 12V/50Hz, ZDROJ 230/12 V/50Hz
- KU KALICH PRO ÚKAPY SE ZÁPACHOVOU UZÁVĚRKOU S PŘÍDAVNOU MECHANIKOU V PŘÍPADĚ VYSCHNUTÍ ZÁPACHOVÉ UZÁVĚRKY

POZNÁMKY:

- UMÍSTĚNÍ INSTALACÍ ZTI NA STAVBĚ NUTNO KOORDINOVAT S INSTALACEMI OSTATNÍCH PROFESÍ.
- VŠECHNY PRÁCE PROVÁDĚT DLE PLATNÝCH ČSN A TECHNOLOGICKÝCH PRAVIDEL ZA DODRŽENÍ BEZPEČNOSTI PRÁCE A OCHRANY ZDRAVÍ PŘI PRÁCI.
- V PŘÍPADĚ NEJASNOSTÍ, ČI NEPŘEDVÍDANÝCH OKOLNOSTÍ, NUTNO PŘIZVAT PROJEKTANTA K POSOUZENÍ, RESPEKTIVE UPŘESNĚNÍ DALŠÍHO POSTUPU PRÁCI.

D. STAVEBNÍ ČÁST  
D.1.1.4 TECHNICKÁ PROSTŘEDÍ STAVEB  
D.1.1.4.1 ZDRAVOTNĚ TECHNICKÉ INSTALACE  
b) VÝKRESOVÁ ČÁST

|                      |                            |         |              |
|----------------------|----------------------------|---------|--------------|
| vedoucí projektant   | Ing. Kotlán                |         |              |
| zodp. projektant     | Ing. Kotlán                |         |              |
| vypracoval /CAD      | Fiala                      |         |              |
| kontroloval          | Ing. Sedlák                |         |              |
| objednatel, investor | MĚSTYS ŽELETAVA            | formát  | 5 A4         |
| akce                 | DOPRAVNÍ TERMINÁL ŽELETAVA | datum   | KVĚTEN 2022  |
|                      |                            | stupeň  | DSP, PDPS    |
|                      |                            | zak.č.  | 2022-000010  |
|                      |                            | paré č. |              |
| obsah                | SCHÉMA KANALIZACE          | měřítko | č. výkresu   |
|                      |                            | 1:50    | D.1.1.4.1-04 |