
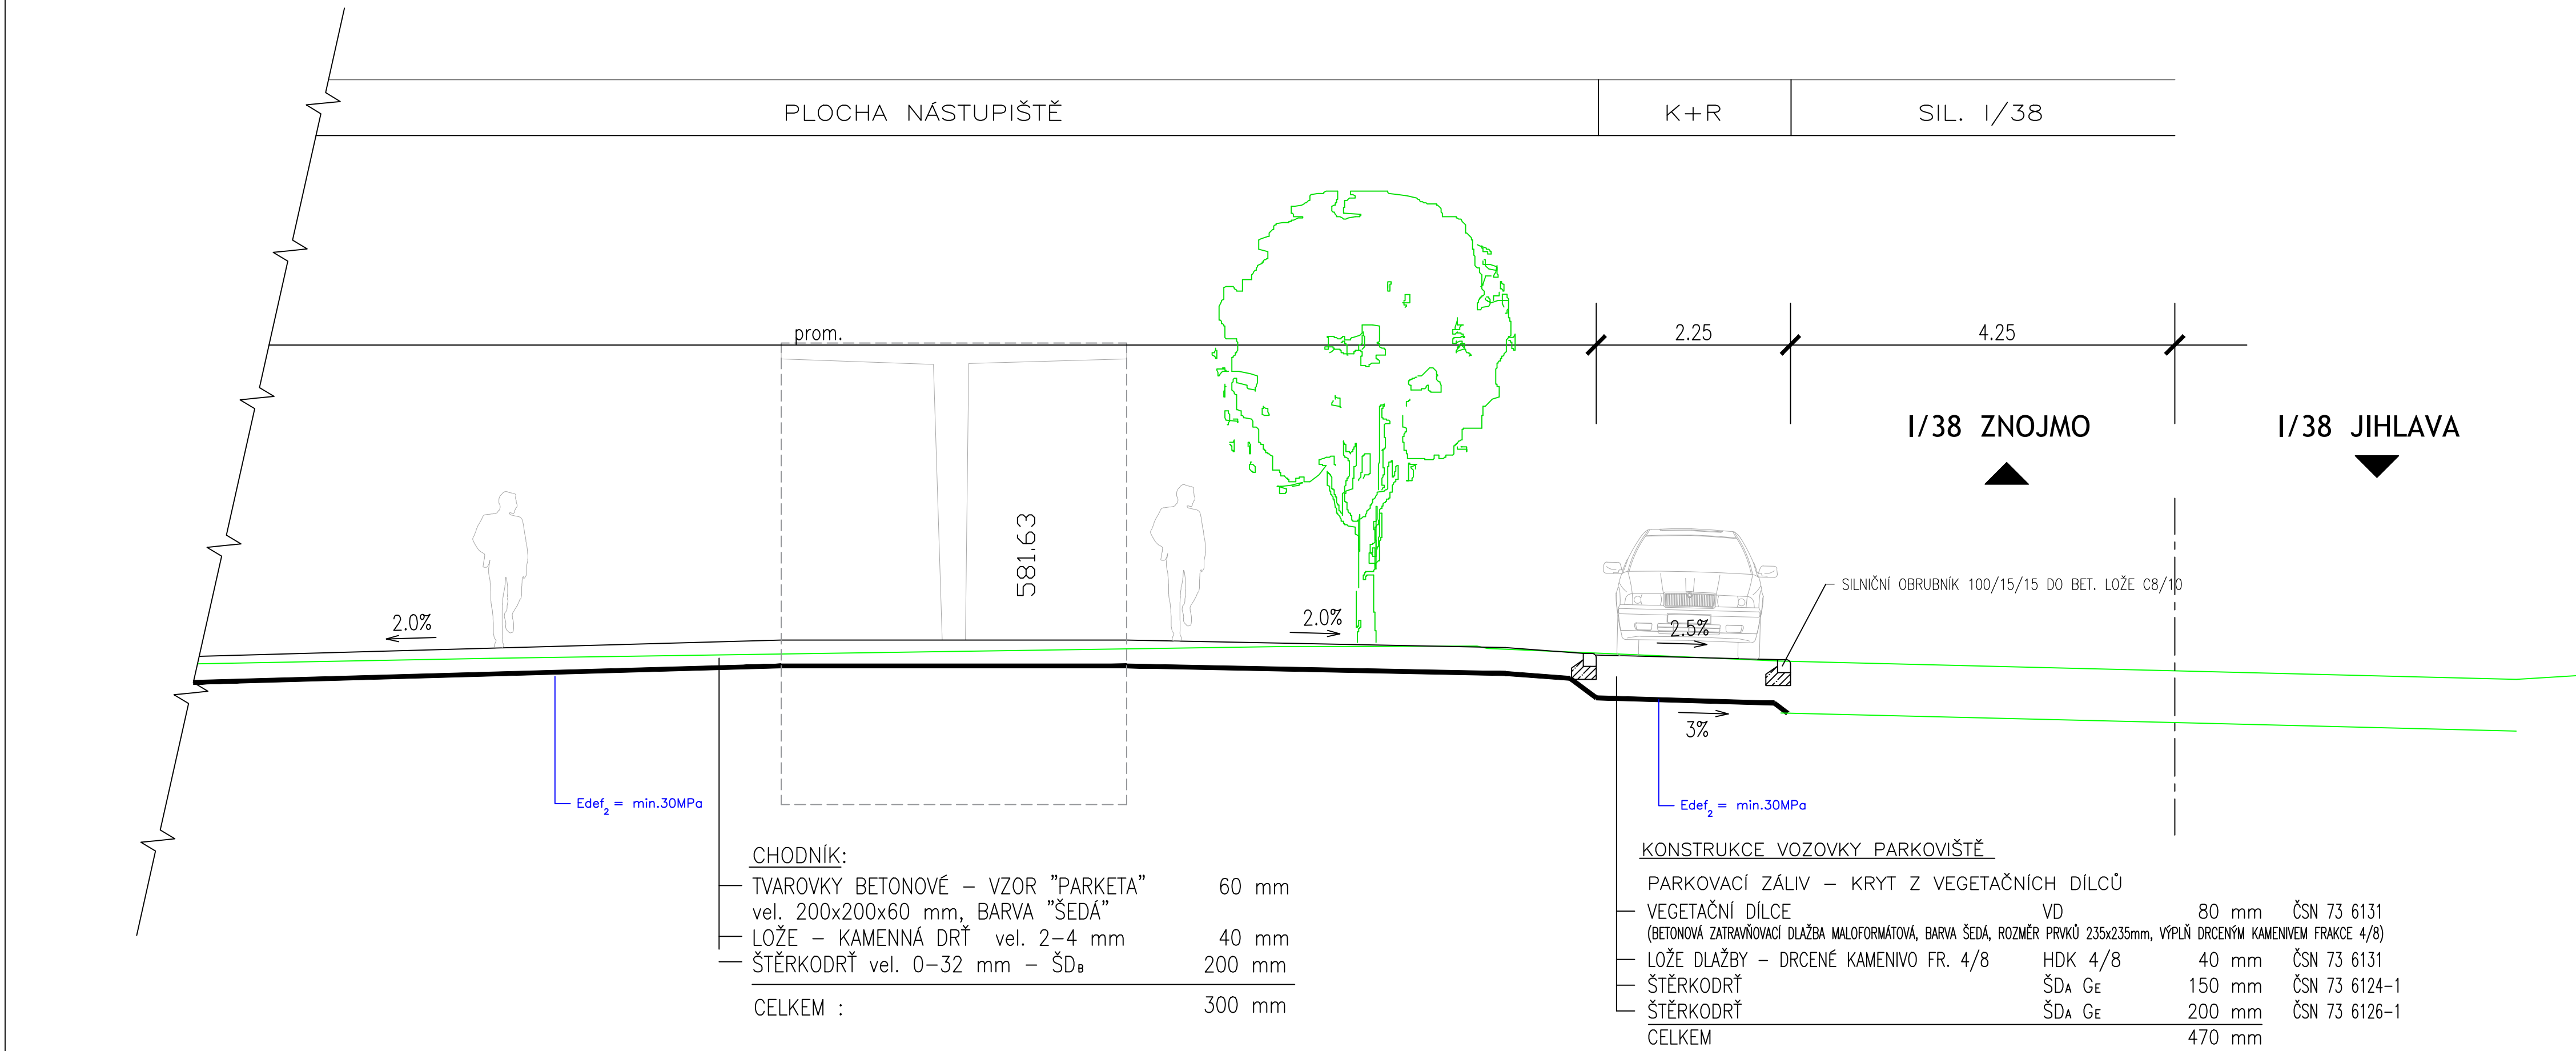


VZOROVÉ PŘÍČNÉ ŘEZY M 1:50

DOPRAVNÍ TERMINÁL

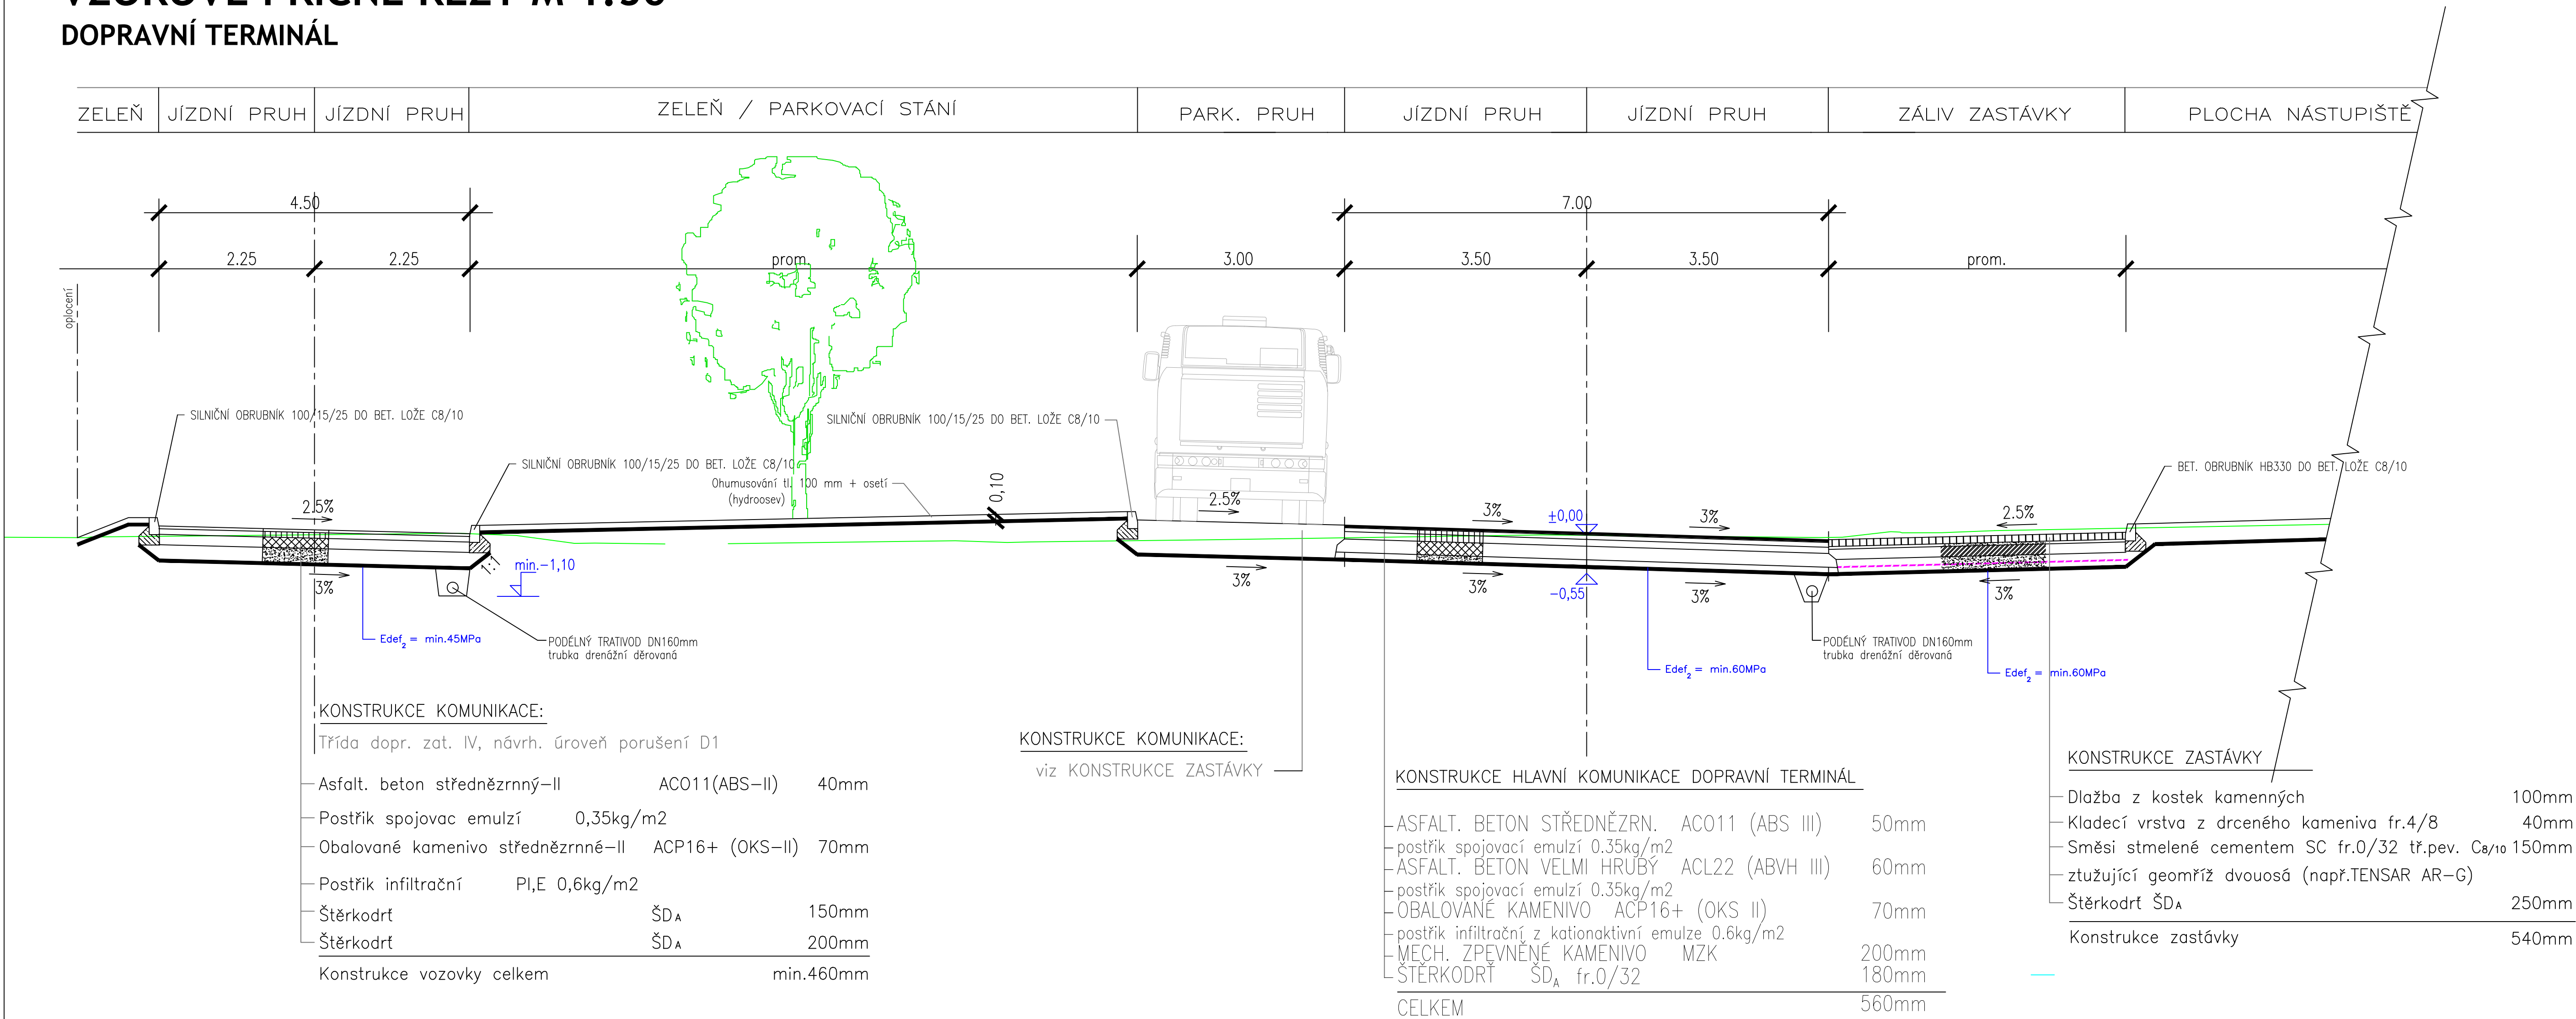

SO02

SOÚRADNICOVÝ SYSTÉM: JTSK
VÝŠKOVÝ SYSTÉM: B.p.v.

VEDOUcí PROJEKTANT	ING. KOTLÁN		
ZODP. PROJEKTANT	ING. KOTLÁN		
VYPRACOVAL	HORSKÝ		
KONTROLOVAL	ING. SEDLÁK		
OBJEDNATEL, INVESTOR	MĚSTYS ŽELETAVA		
NÁZEV AKCE:			
DOPRAVNÍ TERMINÁL ŽELETAVA			
OBSAH	MĚŘÍTKO	Č. VÝKRESU	
VZOROVÉ PŘÍČNÉ ŘEZY	1 : 50	02.4	