


Protokol vytyčení šachet stoky D1

Číslo šachty	Staničení stoky(km)	Souřadnice Y (m)	Souřadnice X (m)	Staničení trasy kom. (-/+)m	Odsun trasy kom. (-/+)m	Název trasy kom.	Kóta poklopu	Kóta odtoku	Kóta vtoku
0	0.000000	666723.204	1158694.115	0.000000	.00		577.490	577.490	577.490
1	0.011412	666711.947	1158695.991	0.000000	.00		579.200	578.019	578.020
2	0.023763	666700.386	1158691.675	0.000000	.00		579.490	578.205	578.205
3	0.047443	666677.020	1158688.017	0.000000	.00		580.860	578.590	578.590
4	0.068236	666672.088	1158667.754	0.000000	.00		580.772	578.800	578.800
5	0.090622	666649.530	1158667.245	0.000000	.00		580.685	579.400	579.400
6	0.113490	666646.863	1158667.185	0.000000	.00		580.709	579.426	579.426
7	0.131778	666639.388	1158663.603	0.000000	.00		580.681	579.509	579.509
8	0.109540	666635.020	1158657.186	0.000000	.00		580.700	579.587	579.587
9	0.122056	666623.719	1158651.808	0.000000	.00		580.737	579.712	579.712
10	0.175378	666646.632	1158603.660	0.000000	.00		581.461	580.245	580.245

Protokol vytyčení šachet stoky D2

Číslo šachty	Staničení stoky(km)	Souřadnice Y (m)	Souřadnice X (m)	Staničení trasy kom. (-/+)m	Odsun trasy kom. (-/+)m	Název trasy kom.	Kóta poklopu	Kóta odtoku	Kóta vtoku
2	0.000000	666649.530	1158667.245	0.000000	.00		580.685	579.410	579.410
3	0.006860	666649.687	1158660.387	0.000000	.00		581.000	579.478	579.478
4	0.031305	666660.052	1158638.249	0.000000	.00		581.100	579.723	579.723

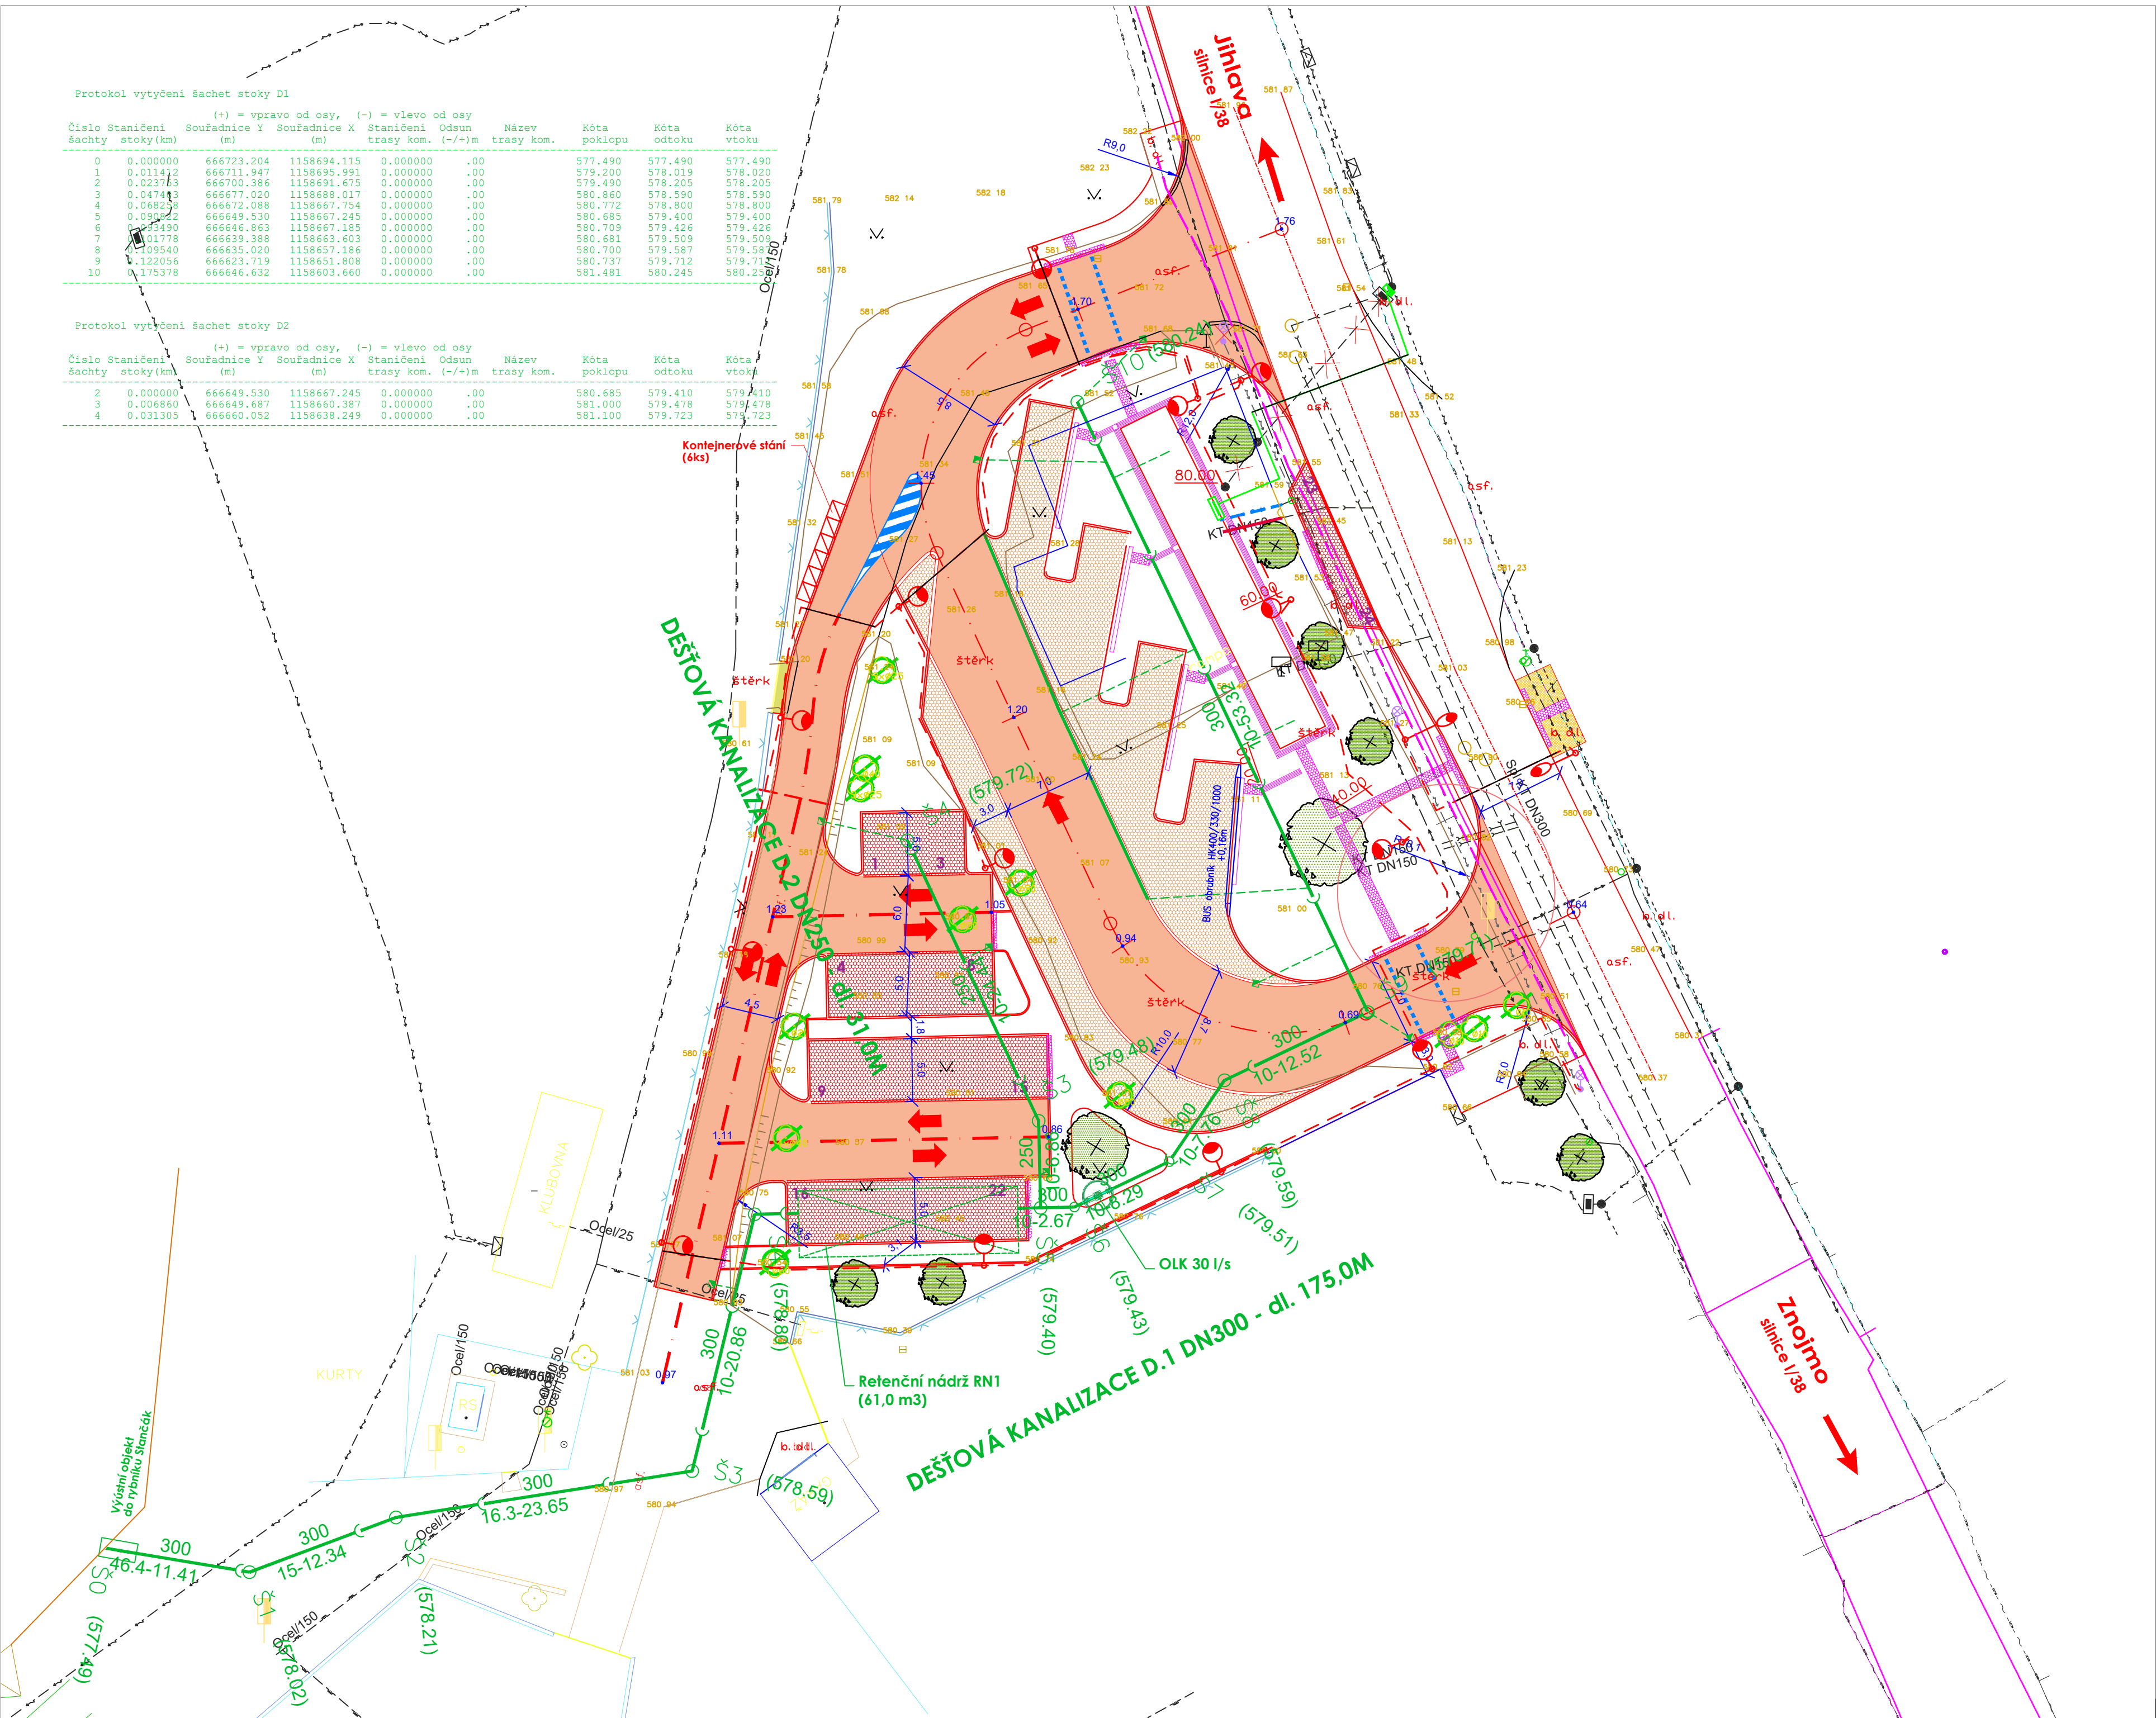

LEGENDA:

- NAVRŽENÁ KANALIZACE DEŠŤOVÁ
- PŘÍPOJKA ULIČNÍ VPUSTI
- NAVRŽENÝ ROZVOD V.O.

Zákresy podzemních inženýrských zařízení neslouží jako vytyčovací výkres – před zahájením stavebních prací musí investor zajistit jejich vytyčení správcem sítí a jejich označení na místě dle platných předpisů

SO05

SOUŘADNICOVÝ SYSTÉM: JTSK
VÝŠKOVÝ SYSTÉM: B.p.v.

VEDOUČÍ PROJEKTANT	ING. KOTLÁN		Profi PRON Jihlava, spol. s r.o., Pod Příkopem 6, 586 01 Jihlava tel: 567 579 151, www.profi.cz
ZODP. PROJEKTANT	ING. KOTLÁN		
VYPRACOVAL	HORSKÝ		
KONTROLOVAL	ING. SEDLÁK		
OBJEDNATEL, INVESTOR	MĚSTYS ŽELETAVA	FORMÁT	6 A4
NÁZEV AKCE: DOPRAVNÍ TERMINÁL ŽELETAVA		DATUM	KVĚTEN 2022
		STUPEŇ	DSP, PDPS
		ZAK. Č.	2022-000010
		PARÉ Č.	
OBSAH Situace dešť. kanalizace		MĚŘITKO 1 : 500	Č. VÝKRESU 05.1