


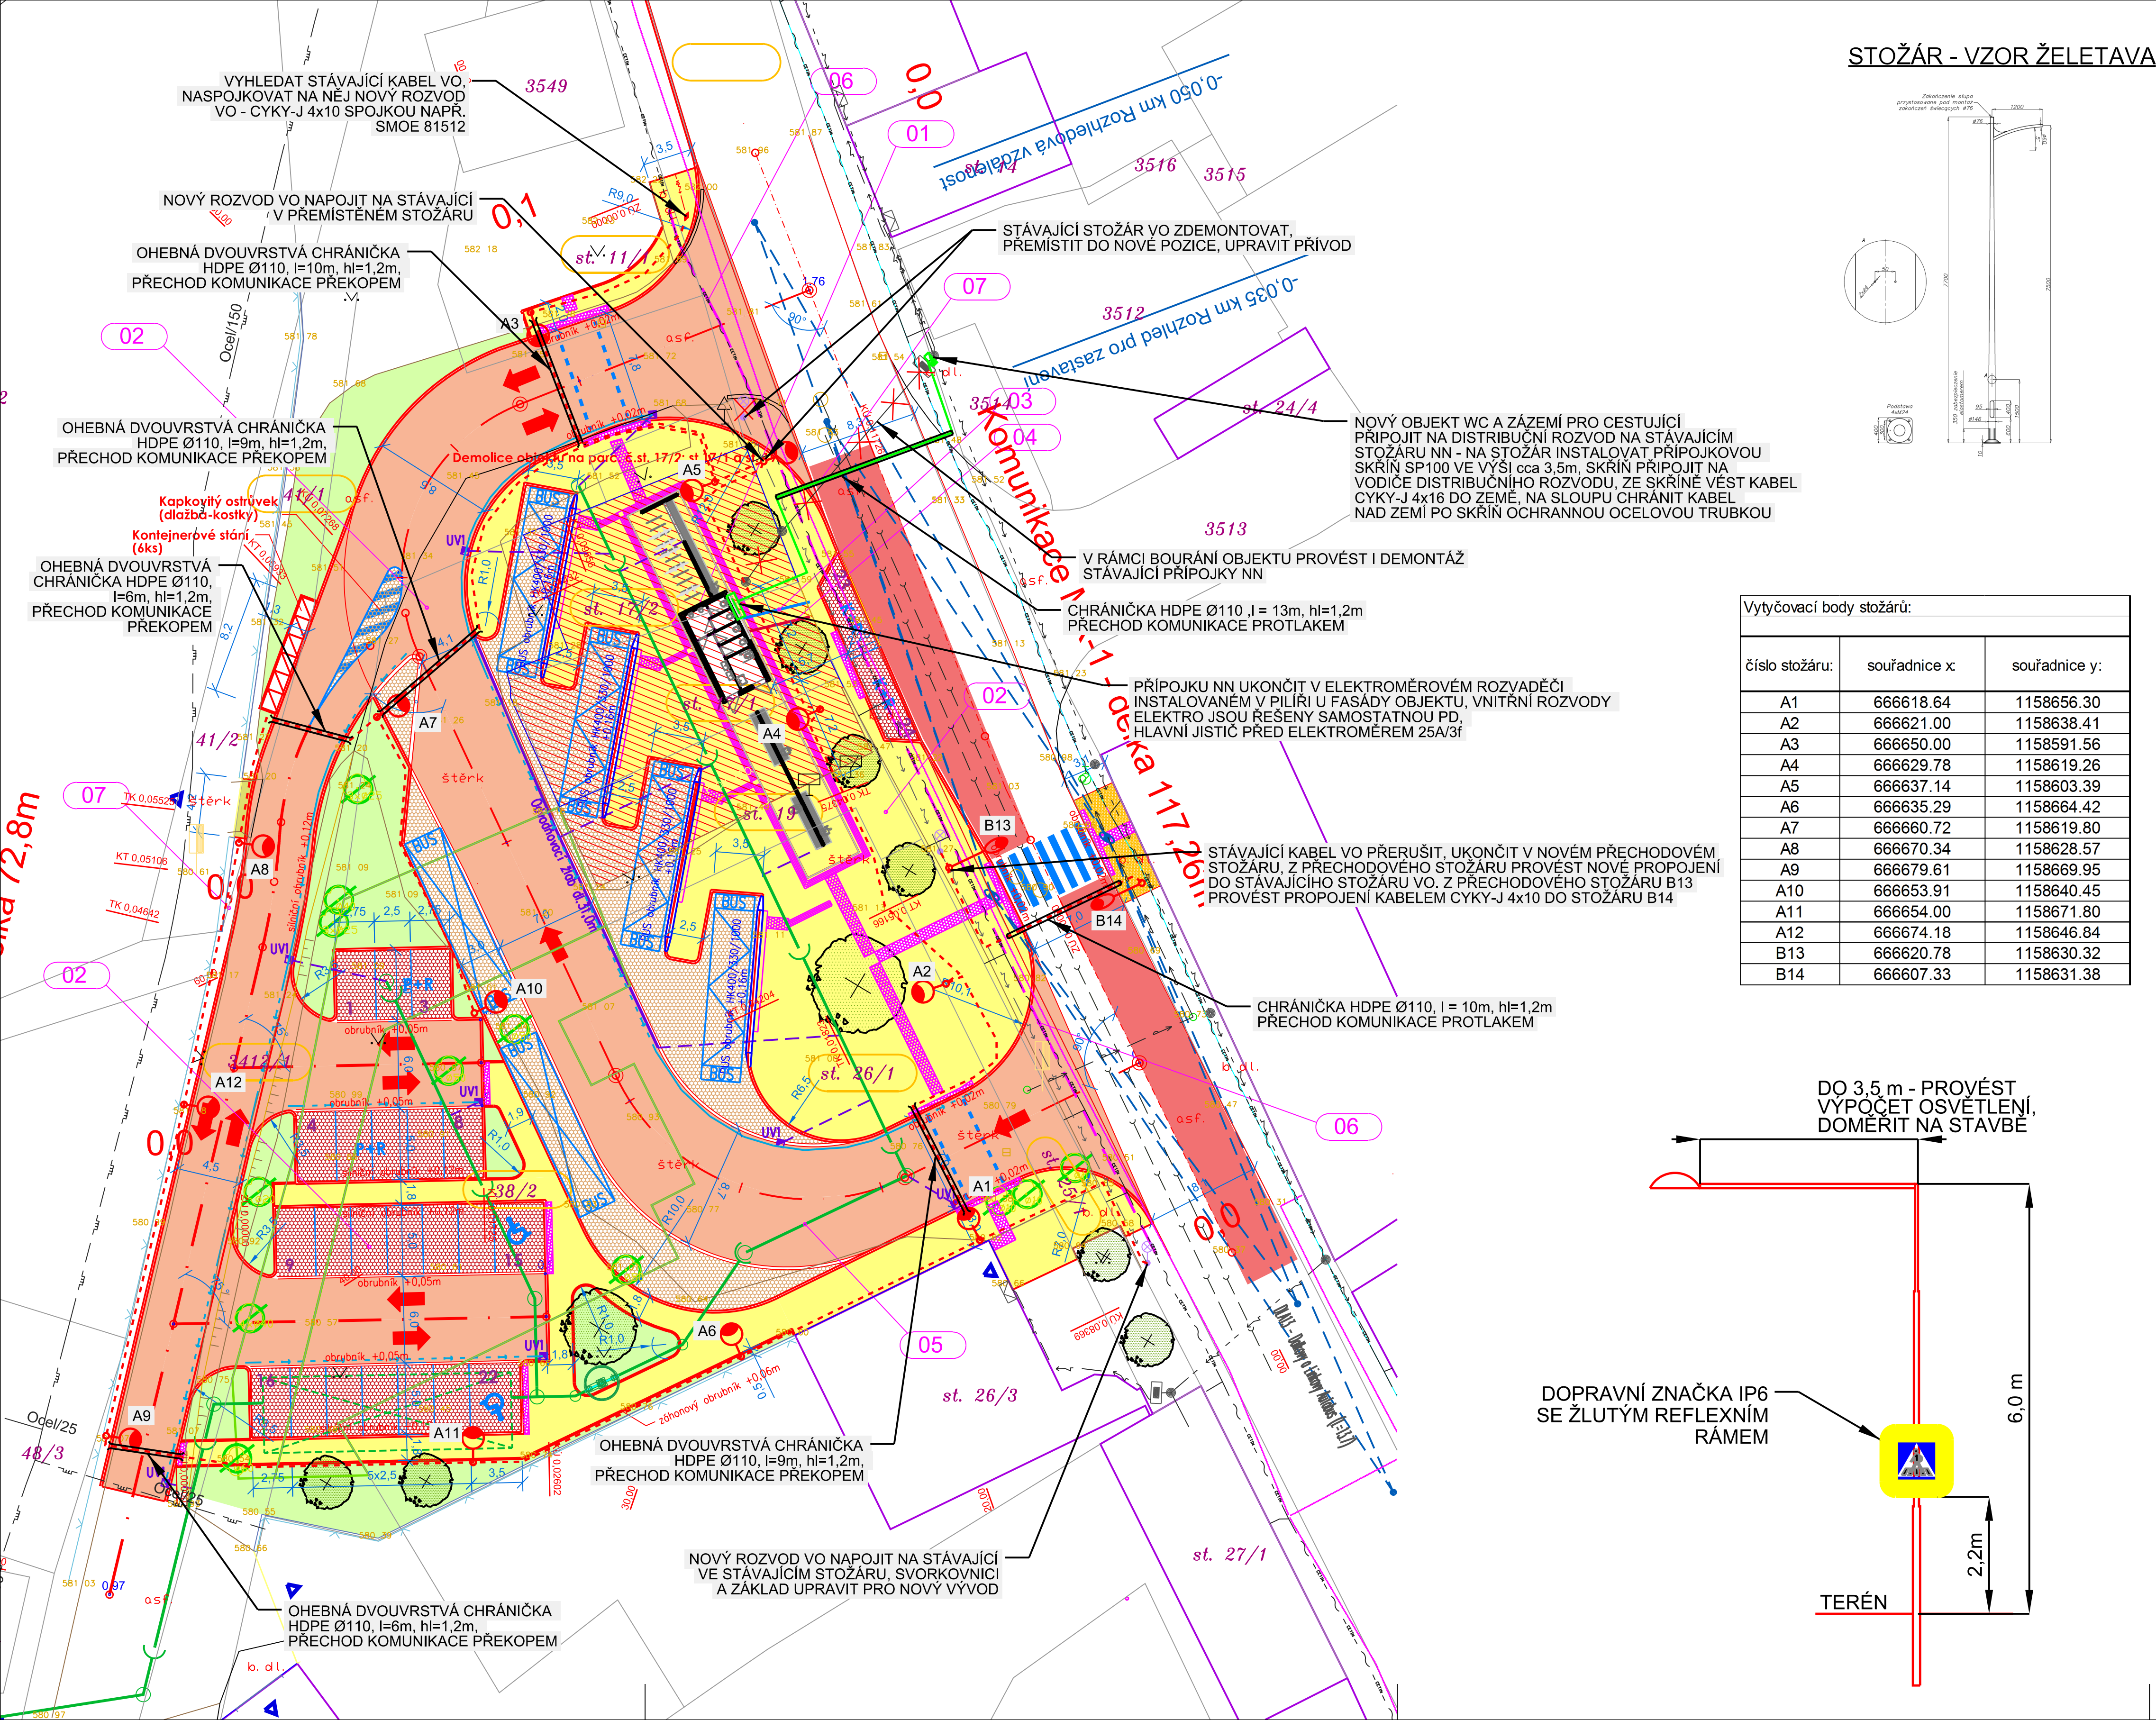

LEGENDA

- ROZVODY NN - KABELY AYKKY
- KABELY VO - CYKY-J 4x10/HDPE63 + FeZn30/4
- CHRÁNIČKA PVC110 V KOMUNIKACI V HLOUBCE 1,2m - ZALOŽIT PŘI VÝSTAVBĚ KOMUNIKACE
- TUHÁ CHRÁNIČKA HDPE110 POD KOMUNIKACÍ V HLOUBCE 1,2m, PŘECHOD KOMUNIKACE PROTĚKEM
- SVÍTIDLO VO LED BGP703 T25 1 xLED HB600-11200 Im-4S/727 DX10, 42W, IP66, modré barvy, stožár standardu "Želetava" - SAL77H P81-1,2-BGB, montážní výška svítidla 8,0m, stožár a výložník žárové zinkovaný od výrobce, patka modrá na vrcholu stožáru bude modře svítící špička
- Svítidlo přechodové- asymetrické- LED - BGP75W, 5000lm, IP66, na zesíleném stožáru kruhového průřezu, l=6m nad zemí, s výložníkem l= cca 3,5m, s dopravními značkami IP6 s reflexním rámem, stožár a výložník žárové zinkovaný od výrobce, opatřený reflexními polepy, zemní část stožáru opatřit plastovým náplekem nebo náštříkem
- PŘÍPOJKOVÁ SKŘÍŇ NN NA STOŽÁRU
- ROZVADĚČ NN V PILÍŘI
- STÁVAJÍCÍ STOŽÁR K DEMONTÁŽI A PŘEMÍSTĚNÍ

POZNÁMKA

- PODZEMNÍ SÍTĚ JSOU ZAKRESLENY POUZE INFORMATIVNĚ
- PŘED ZAPOČETÍM ZEMNÍCH PRACÍ JE NUTNO POŽÁDAT SPRÁVCE PODZEMNÍCH SÍTÍ O JEJICH VYTÝČENÍ DETEKTOREM NEBO Z DOKUMENTACE. V ŽÁDNÉM PŘÍPADĚ NELZE POUŽÍT KÓT Z PŘÍLOŽENÉ SITUACE
- VEŠKERÉ ROZVODY VO A INSTALACE PROVÁDĚT V SOULADU SE STANDARDY OBCE A DLE POŽADAVKU SPRÁVCE OSVĚTLENÍ
- KABELY VO BUDOU ULOŽENY V ZEMI V CELÉ DÉLCE V CHRÁNIČCE HDPE 63, KABELY NN PŘÍMO V ZEMI, VE VÝKOPU 35x80cm, V HLOUBCE 70cm, NA PÍSKOVÉ LOŽE tl 10cm, PŘEKRYTÝ BUDOU VRSTVOU PÍSKU TL. 10cm A OZNAČENY VÝSTRAŽNOU FÓLIÍ
- POD STÁVAJÍCÍ KOMUNIKACÍ ULOŽIT KABELY VO A NN V CHRÁNIČCE HDPE110 V HLOUBCE 1,2m, PŘECHOD KOMUNIKACE BUDE PROVEDEN PROTĚKEM
- POD NOVÝMI KOMUNIKACEMI ULOŽIT KABELY VO V OHEBNÉ DVOUVRSTVÉ CHRÁNIČCE HDPE110 V HLOUBCE 1,2m, PŘECHOD KOMUNIKACÍ BUDE PROVEDEN PŘEKOPEM PŘI VÝSTAVBĚ
- STOŽÁRY A VÝLOŽNÍKY BUDOU OPATŘENY ŽÁROVÝM ZINKOVÁNÍM OD VÝROBCE, PATKA NÁTĚREM MODROU BARVOU - DLE STÁVAJÍCÍCH
- ZÁKLADY PRO STOŽÁRY BUDOU PROVEDENY DLE POŽADAVKŮ VÝROBCE STOŽÁRŮ A DLE VÝKRESU ŘEZŮ

Rozvodná soustava NN: 3+PEN, 1+N+PE, 50Hz, 230/400V / TN-C, TN-S
Ochrana PND NN: automatickým odpojením v síti TN, dle ČSN 33 2000-4-41, ed.3

SO 07 – V.O. areálu

generální projektant | PROFI Jihlava, spol. s r.o. | Pod Příkopem 6, 586 01 Jihlava

Zodp. proj.:	Ing. Zbyněk Pecina	Ing. Zbyněk Pecina
Akce:		Projektování el. zařízení Fúgnerova 8, Jihlava mobil: 608 76 95 44 mail: zbyndapecina@seznam.cz
Investor:	Městys Želetava, nám. Míru 1, 675 26 Želetava	Stupeň: PDPS Datum: září 2022 Formát: 6 x A4 Číslo zakázky: a492021 Měřítka: 1:250 Kopie č.: Výkres č.: 701.1
Výkres:	SITUACE - ROZVOD VO A PŘÍPOJKA NN	