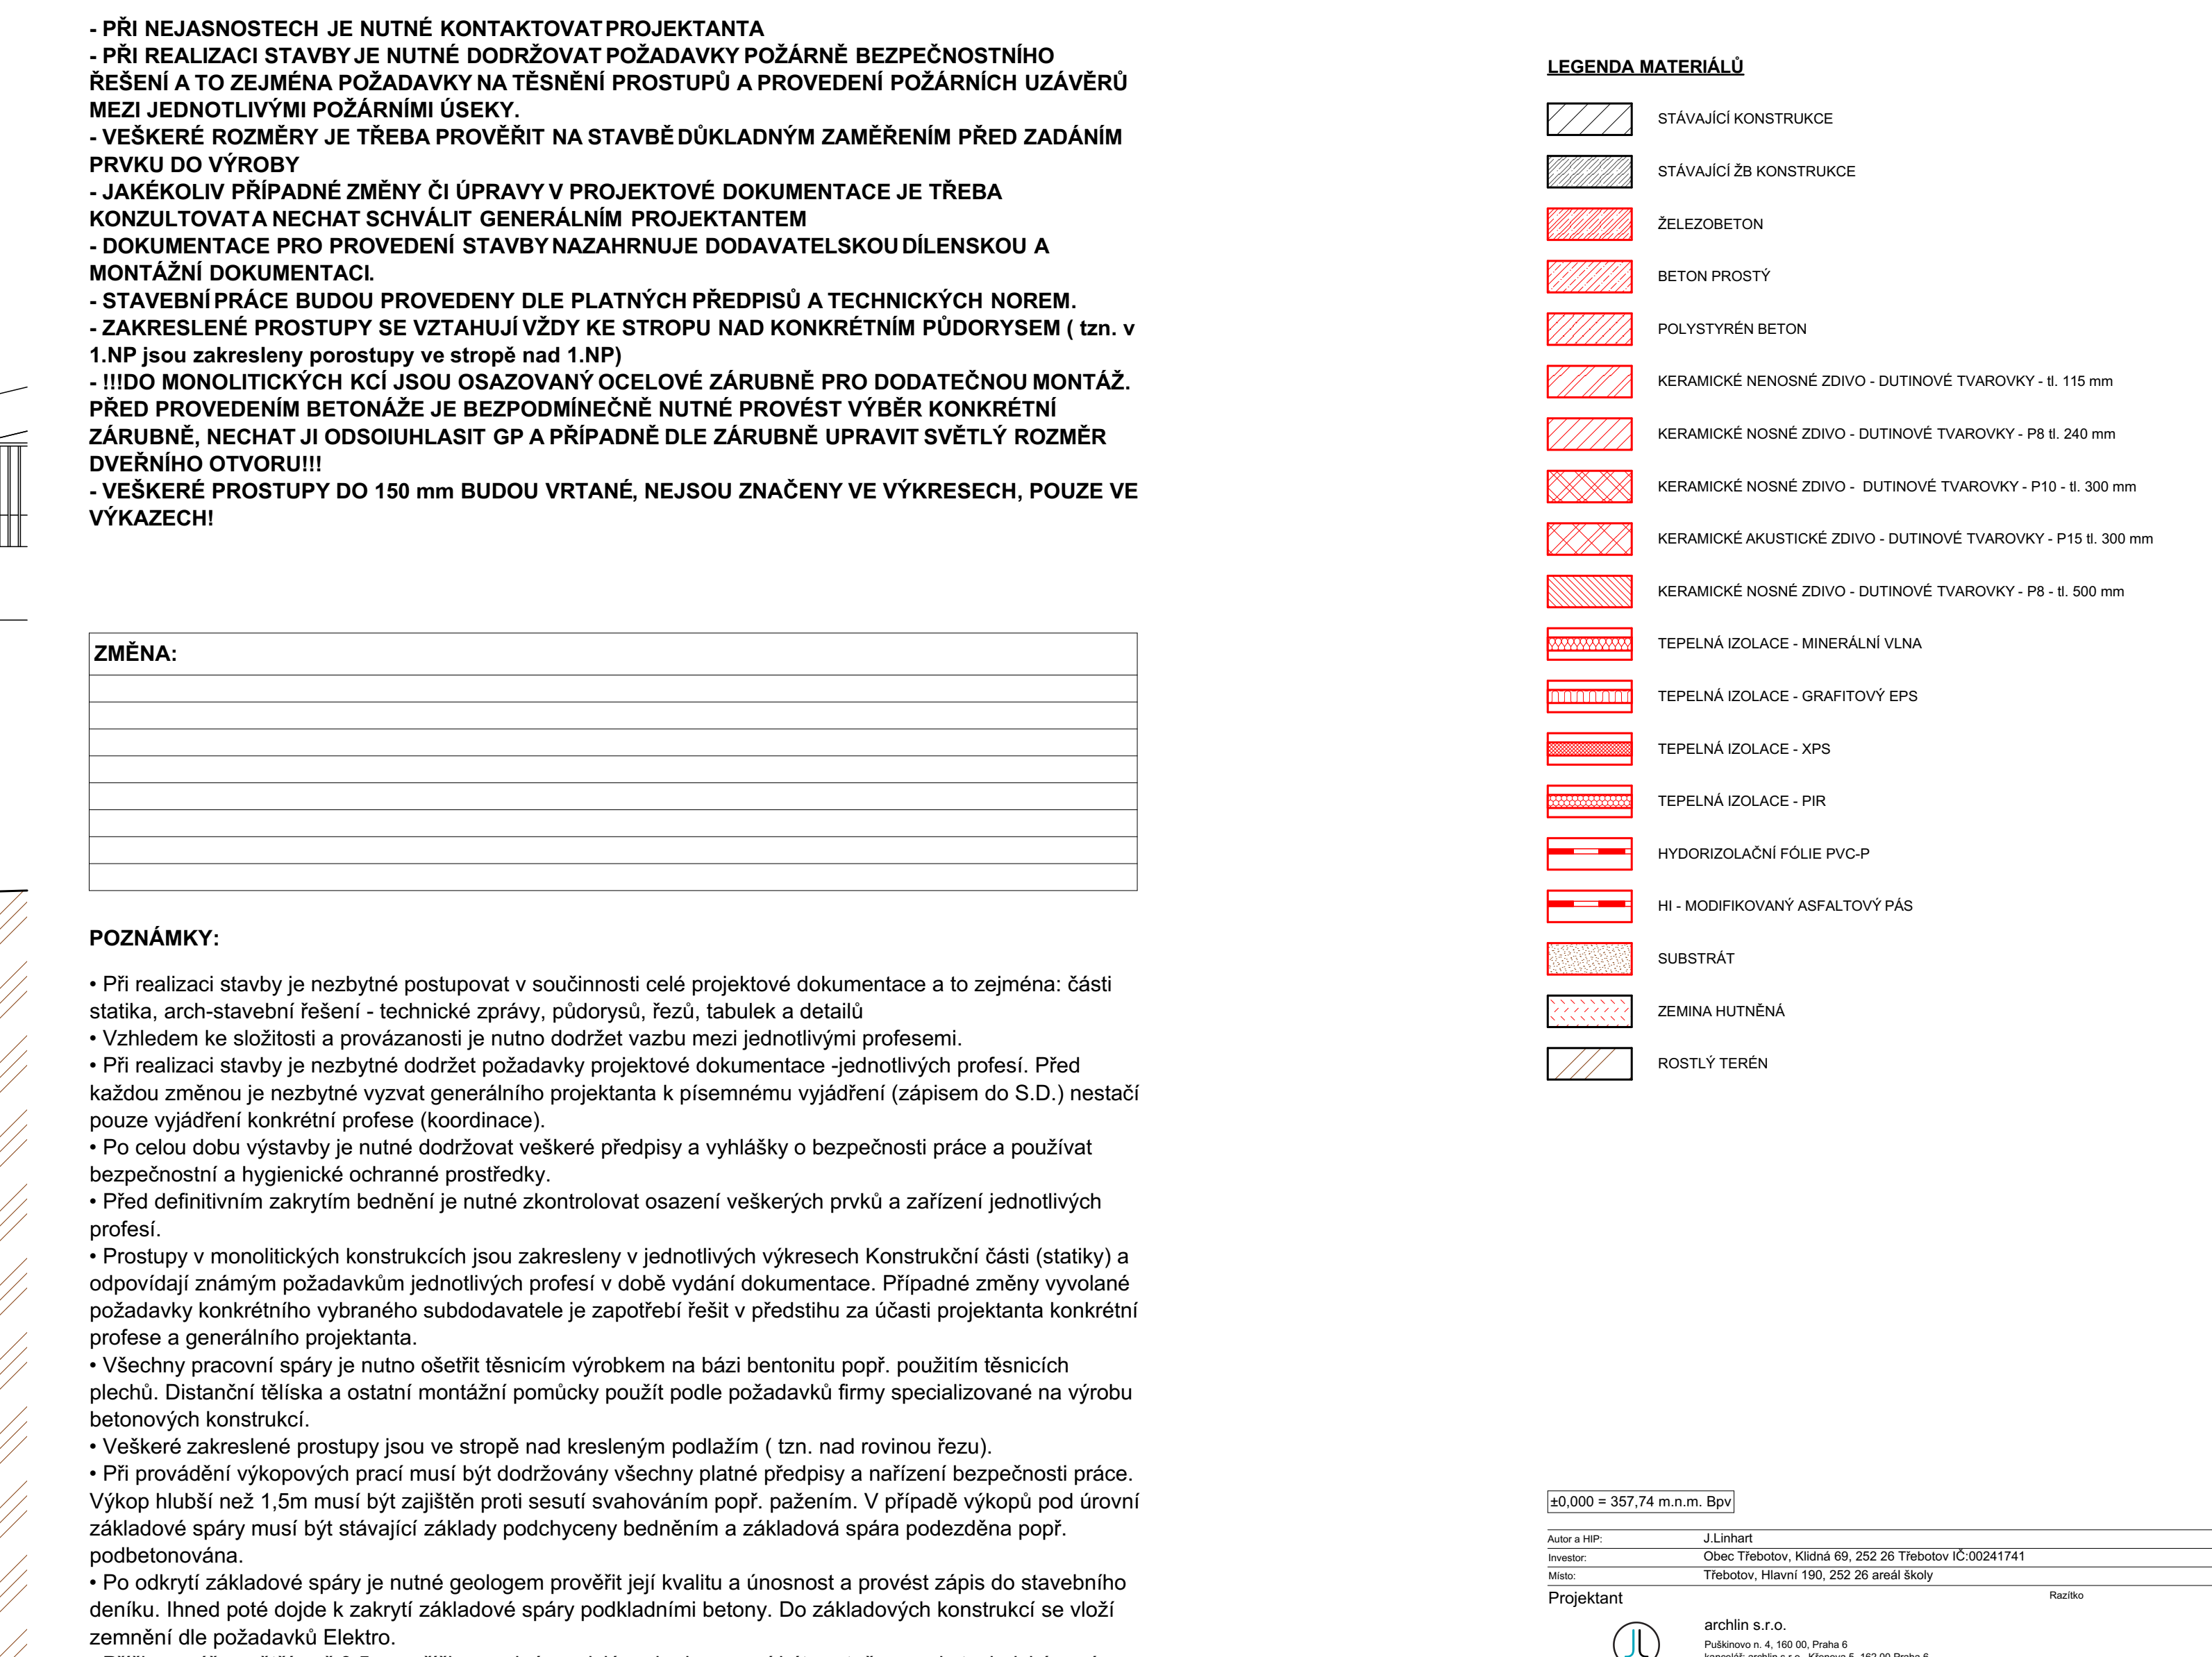


[illegible]

LEGENDA MATERIÁLŮ

	STÁVAJÍCÍ KONSTRUKCE
	STÁVAJÍCÍ ŽB KONSTRUKCE
	ŽELEZOBETON
	BETON PROSTÝ
	POLYSTYRÉN BETON
	KERAMICKÉ NENOSNÉ ZDIVO - DUTINOVÉ TVAROVKY - tl. 115 mm
	KERAMICKÉ NOSNÉ ZDIVO - DUTINOVÉ TVAROVKY - P8 tl. 240 mm
	KERAMICKÉ NOSNÉ ZDIVO - DUTINOVÉ TVAROVKY - P10 tl. 300 mm
	KERAMICKÉ AKUSTICKÉ ZDIVO - DUTINOVÉ TVAROVKY - P15 tl. 300 mm
	KERAMICKÉ NOSNÉ ZDIVO - DUTINOVÉ TVAROVKY - P8 tl. 500 mm
	TEPELNÁ IZOLACE - MINERÁLNÍ VLNA
	TEPELNÁ IZOLACE - EPS
	TEPELNÁ IZOLACE - XPS
	TEPELNÁ IZOLACE - PIR
	HYDORIZOLAČNÍ FOLIE PVC-P
	HI - MODIFIKOVANÝ ASFALTOVÝ PÁS
	SUBSTRÁT
	ZEMINA HUTNĚNÁ
	ROSTLÝ TERÉN

$\pm 0,000 = 357,74 \text{ m.n.m. Bpv}$

Autor a HIP:	J.Linhart
Investor:	Obec Třebotov, Klidná 69, 252 26 Třebotov IČ.00241741
Místo:	Třebotov, Hlavní 190, 252 26 areál školy

Projektant
 archlin s.r.o.
 Puškinovo n. 4, 160 00, Praha 6
 kancelář: archlin s.r.o., Křenova 5, 162 00 Praha 6
 Tel: (+420) 777 644 325, e-mail: linhart@archlin.cz

Rekonstrukce a dostavba staré budovy ZŠ

SO 04 NOVÁ BUDOVA SO 05 Rekonstrukce a stavební technické úpravy budovy STARE ZŠ SO 06 Rekonstrukce a stavební technické úpravy TĚLOVÝCVIČNY		Pozn:
Objekt	ARCHITEKTONICKO-STAVEBNÍ ŘEŠENÍ	
Část	Zdrobovický projektant část: Ing. arch. Jan Linhart Vypracoval: Bc. Lukáš Týřlik	
Příloha	Datum: 03/2022 Počet formulářů A4: 150 Měřítko: 1:50 Celo platí:	D.1.1.17