


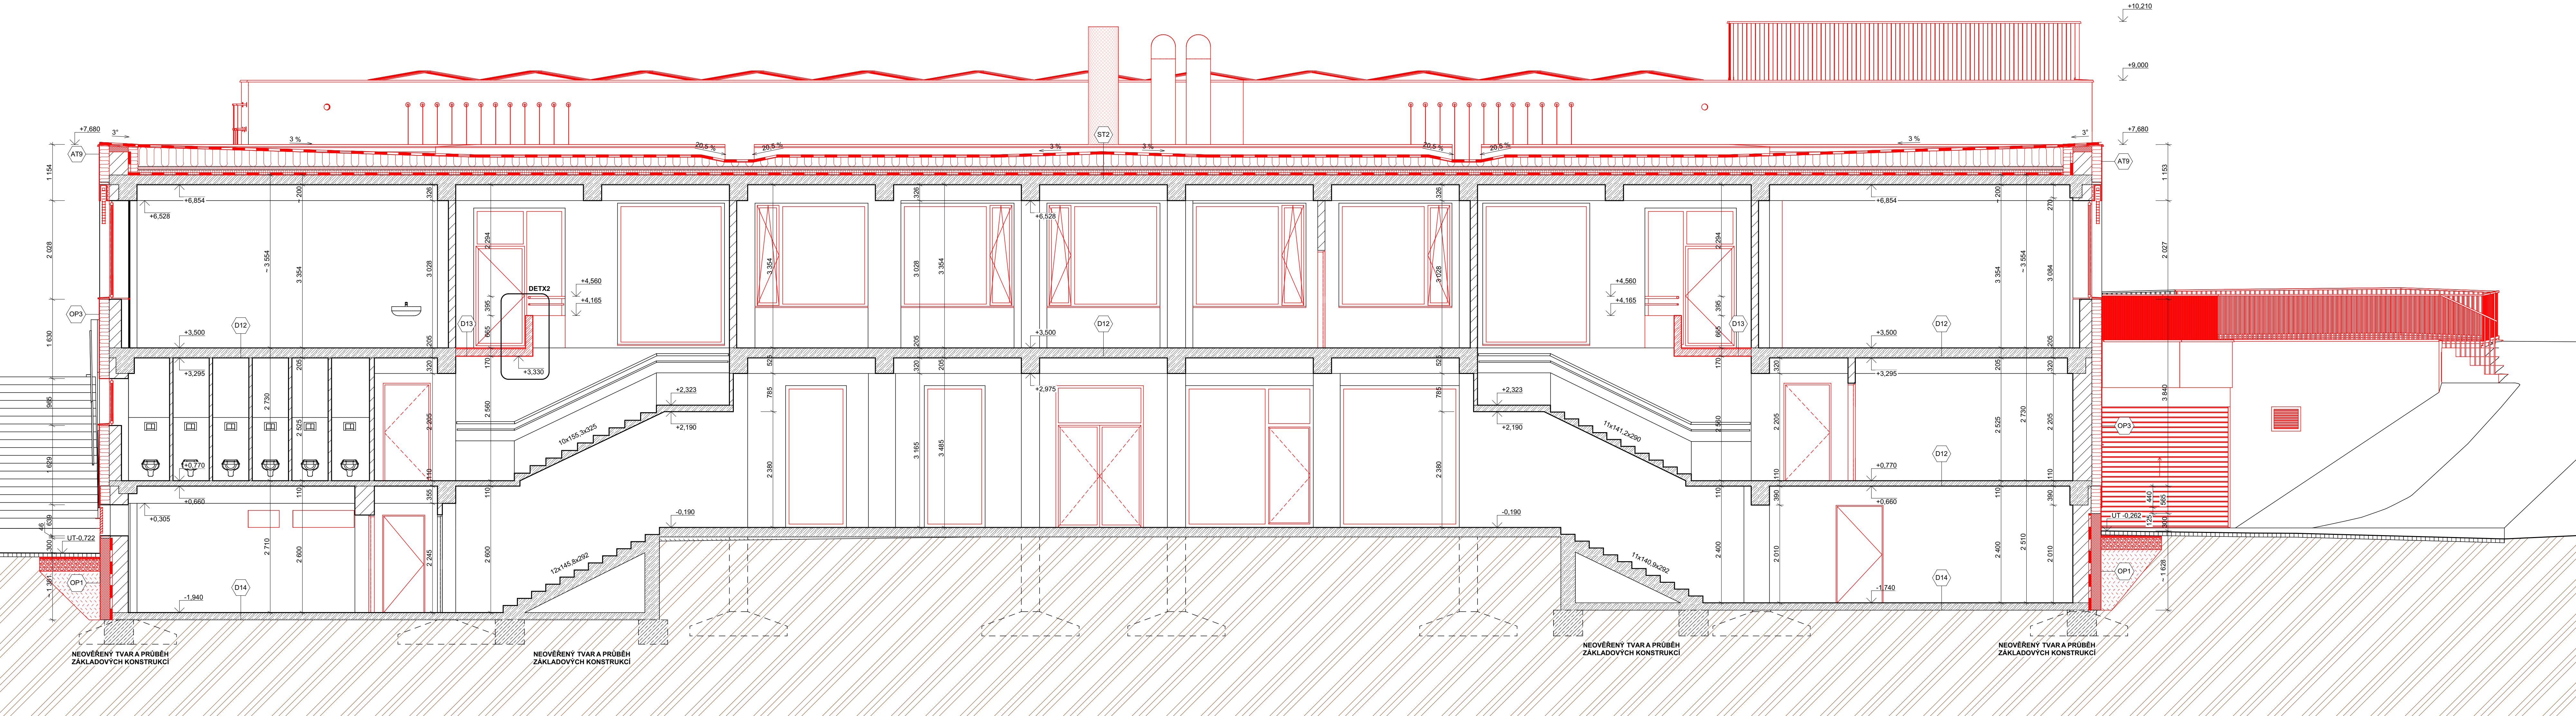

- PŘI NEJASNOSTECH JE NUTNÉ KONTAKTOVAT PROJEKTANTA
- PŘI REALIZACI STAVBY JE NUTNÉ DODRŽOVAT POŽADAVKY POŽÁRNĚ BEZPEČNOSTNÍHO ŘEŠENÍ A TO ZEJMÉNA POŽADAVKY NA TĚSNĚNÍ PROSTUPŮ A PROVEDENÍ POŽÁRNÍCH UZÁVĚRŮ MEZI JEDNOTLIVÝMI POŽÁRNÍMI ÚSEKY.
- VEŠKERÉ ROZMĚRY JE TŘEBA PROVĚŘIT NA STAVBĚ DŮKLADNÝM ZAMĚŘENÍM PŘED ZADÁNÍM PRVKU DO VÝROBY
- JAKÉKOLIV PŘÍPADNÉ ZMĚNY ČI ÚPRAVY V PROJEKTOVÉ DOKUMENTACE JE TŘEBA KONZULTOVAT A NECHAT SCHVÁLIT GENERÁLNÍM PROJEKTANTEM
- DOKUMENTACE PRO PROVEDENÍ STAVBY NAZÁHRNUJE DODAVATELSKOU DÍLENSKOU A MONTÁŽNÍ DOKUMENTACI.
- STAVEBNÍ PRÁCE BUDOU PROVEDENY DLE PLATNÝCH PŘEDPISŮ A TECHNICKÝCH NOREM.
- ZAKRESLENÉ PROSTUPY SE VZTAHUJÍ VŽDY KE STROPU NAD KONKRÉTNÍM PŮDORYSEM (tzn. v 1.NP jsou zakresleny porostupy ve stropě nad 1.NP)
- !!!DO MONOLITICKÝCH KCÍ JSOU OSAZOVANÝ OCELOVÉ ZÁRUBNĚ PRO DODATEČNOU MONTÁŽ. PŘED PROVEDENÍM BETONÁŽE JE BEZPODMÍNEČNĚ NUTNÉ PROVĚST VÝBĚR KONKRÉTNÍ ZÁRUBNĚ, NECHAT JI ODSOUIHLASIT GP A PŘÍPADNĚ DLE ZÁRUBNĚ UPRAVIT SVĚTLÝ ROZMĚR DVEŘNÍHO OTVORU!!!
- VEŠKERÉ PROSTUPY DO 150 mm BUDOU VRTANÉ, NEJSOU ZNAČENY VE VÝKRESECH, POUZE VE VÝKAZECH!

ZMĚNA:

POZNÁMKY:

- Při realizaci stavby je nezbytné postupovat v součinnosti celé projektové dokumentace a to zejména: části statika, arch-stavební řešení - technické zápravy, půdorysy, řezu, tabulek a detailů
- Vzhledem ke složitosti a provázanosti je nutno dodržet vazbu mezi jednotlivými profesemi.
- Při realizaci stavby je nezbytné dodržet požadavky projektové dokumentace -jednotlivých profesí. Před každou změnou je nezbytné vyzvat generálního projektanta k písemnému vyjádření (zápisem do S.D.) nestačí pouze vyjádření konkrétní profese (koordinace).
- Po celou dobu výstavby je nutné dodržovat veškeré předpisy a vyhlášky o bezpečnosti práce a používat bezpečnostní a hygienické ochranné prostředky.
- Před definitivním zakrytím bednění je nutné zkontrolovat osazení veškerých prvků a zařízení jednotlivých profesí.
- Prostupy v monolitických konstrukcích jsou zakresleny v jednotlivých výkresech Konstrukční části (statiky) a odpovídají známým požadavkům jednotlivých profesí v době vydání dokumentace. Případné změny vyvolané požadavky konkrétního vybraného subdodavatele je zapotřebí řešit v předstihu za účasti projektanta konkrétní profese a generálního projektanta.
- Všechny pracovní spáry je nutno ošetřit těsnícím výrobkem na bázi bentonitu popř. použitím těsnících plechů. Distanční tělíska a ostatní montážní pomůcky použít podle požadavků firmy specializované na výrobu betonových konstrukcí.
- Veškeré zakreslené prostupy jsou ve stropě nad kresleným podlažím (tzn. nad rovinou řezu).
- Při provádění výkopových prací musí být dodržovány všechny platné předpisy a nařízení bezpečnosti práce. Výkop hlubší než 1,5m musí být zajištěn proti sesutí svaňováním popř. pažením. V případě výkopů pod úrovní základové spáry musí být stávající základy podchyceny bedněním a základová spára podezděna popř. podbetonována.
- Po odkrytí základové spáry je nutné geologem prověřit její kvalitu a únosnost a provést zápis do stavebního deníku. Ihned poté dojde k zakrytí základové spáry podkladními betony. Do základových konstrukcí se vloží zemnění dle požadavků Elektro.
- Příčky o výšce větší než 3,5m a příčky s volným svislým okrajem musí být vyztuženy - viz technická zpráva a montážní a prováděcí postupy jednotlivých dodavatelů zdících prvků.
- Po celou dobu výstavby je nutné dodržovat veškeré předpisy a vyhlášky o odpadech.
- Během stavby není přípustné lokálně zatěžovat konstrukce (např. skladování materiálu) z důvodů lokálního přetížení konstrukce.
- Veškeré kovové konstrukce a zařízení budou ochráněny před nebezpečným dotykovým napětím ochranným pospojováním. Uzemnění bude provedeno pomocí uzemňovací soustavy které budou vyvedeny napojovací body pro připojení - dle požadavků a výkresů elektro části dokumentace.
- V případě nesrovnalosti mezi jednotlivými částmi dokumentace platí, že:
 - výkresy podrobnějšího měřítka mají přednost před výkresy hrubého měřítka, pořízeným ke stejnému datu
 - textová určení (specifikace) mají přednost před výkresy
 - úpravy povrchů v tabulkách a text. určení (specifikacích) mají přednost před znázornění na výkresech
 - bez ohledu na předcházející podmínky má dokumentace pozdějšího data vždy přednost před dokumentací dřívějšího data

LEGENDA MATERIÁLŮ

- STÁVAJÍCÍ KONSTRUKCE
- STÁVAJÍCÍ ŽB KONSTRUKCE
- ZELEZOBETON
- BETON PROSTÝ
- POLYSTYRÉN BETON
- KERAMICKÉ NENOSNÉ ZDIVO - DUTINOVÉ TVAROVKY - tl. 115 mm
- KERAMICKÉ NOSNÉ ZDIVO - DUTINOVÉ TVAROVKY - P8 tl. 240 mm
- KERAMICKÉ NOSNÉ ZDIVO - DUTINOVÉ TVAROVKY - P10 - tl. 300 mm
- KERAMICKÉ AKUSTICKÉ ZDIVO - DUTINOVÉ TVAROVKY - P15 tl. 300 mm
- KERAMICKÉ NOSNÉ ZDIVO - DUTINOVÉ TVAROVKY - P8 - tl. 500 mm
- TEPELNÁ IZOLACE - MINERÁLNÍ VLNA
- TEPELNÁ IZOLACE - GRAFITOVÝ EPS
- TEPELNÁ IZOLACE - XPS
- TEPELNÁ IZOLACE - PIR
- HYDORIZOLAČNÍ FOLIE PVC-P
- HI - MODIFIKOVANÝ ASFALTOVÝ PÁS
- SUBSTRÁT
- ZEMINA HUTNĚNÁ
- ROSTLÝ TERÉN

±0,000 = 357,74 m.n.m. Bpvl

Autor a HP:	J.Linhart	
Investor:	Obec Třebotov, Klášna 69, 252 28 Třebotov IČ:00241741	
Místo:	Třebotov, Hlavní 190, 252 28 areál školy	Parcela
Projektant:	archtón s.r.o. Pulchrovo n.4, 160 05 Praha 6 IČ:00241741, IČ:00241741 Tel: (+420) 777 644 325, e-mail: linhart@archtón.cz	

Rekonstrukce a dostavba staré budovy ZŠ

DOKUMENTACE PRO PROVÁDĚNÍ STAVBY

- SO 04 NOVÁ BUDOVA
- SO 05 Rekonstrukce a stavební technické úpravy budovy STARÉ ZŠ
- SO 06 Rekonstrukce a stavební technické úpravy TĚLOCVIČNY

Část ARCHITEKTONICKO-STAVEBNÍ ŘEŠENÍ

Zpracovatel: Ing.arch. Jan Linhart

Průběh: Bc. Lukáš Tytilík

Průběh: 03/2022

Průběh: 1:50

Průběh: 1:50