


pozn.: VÝKOP PO OBVODĚ STÁVAJÍCÍ BUDOVY PRO ZATEPLENÍ SOKLU 1m POD UT
ŠÍŘKA 0,6m

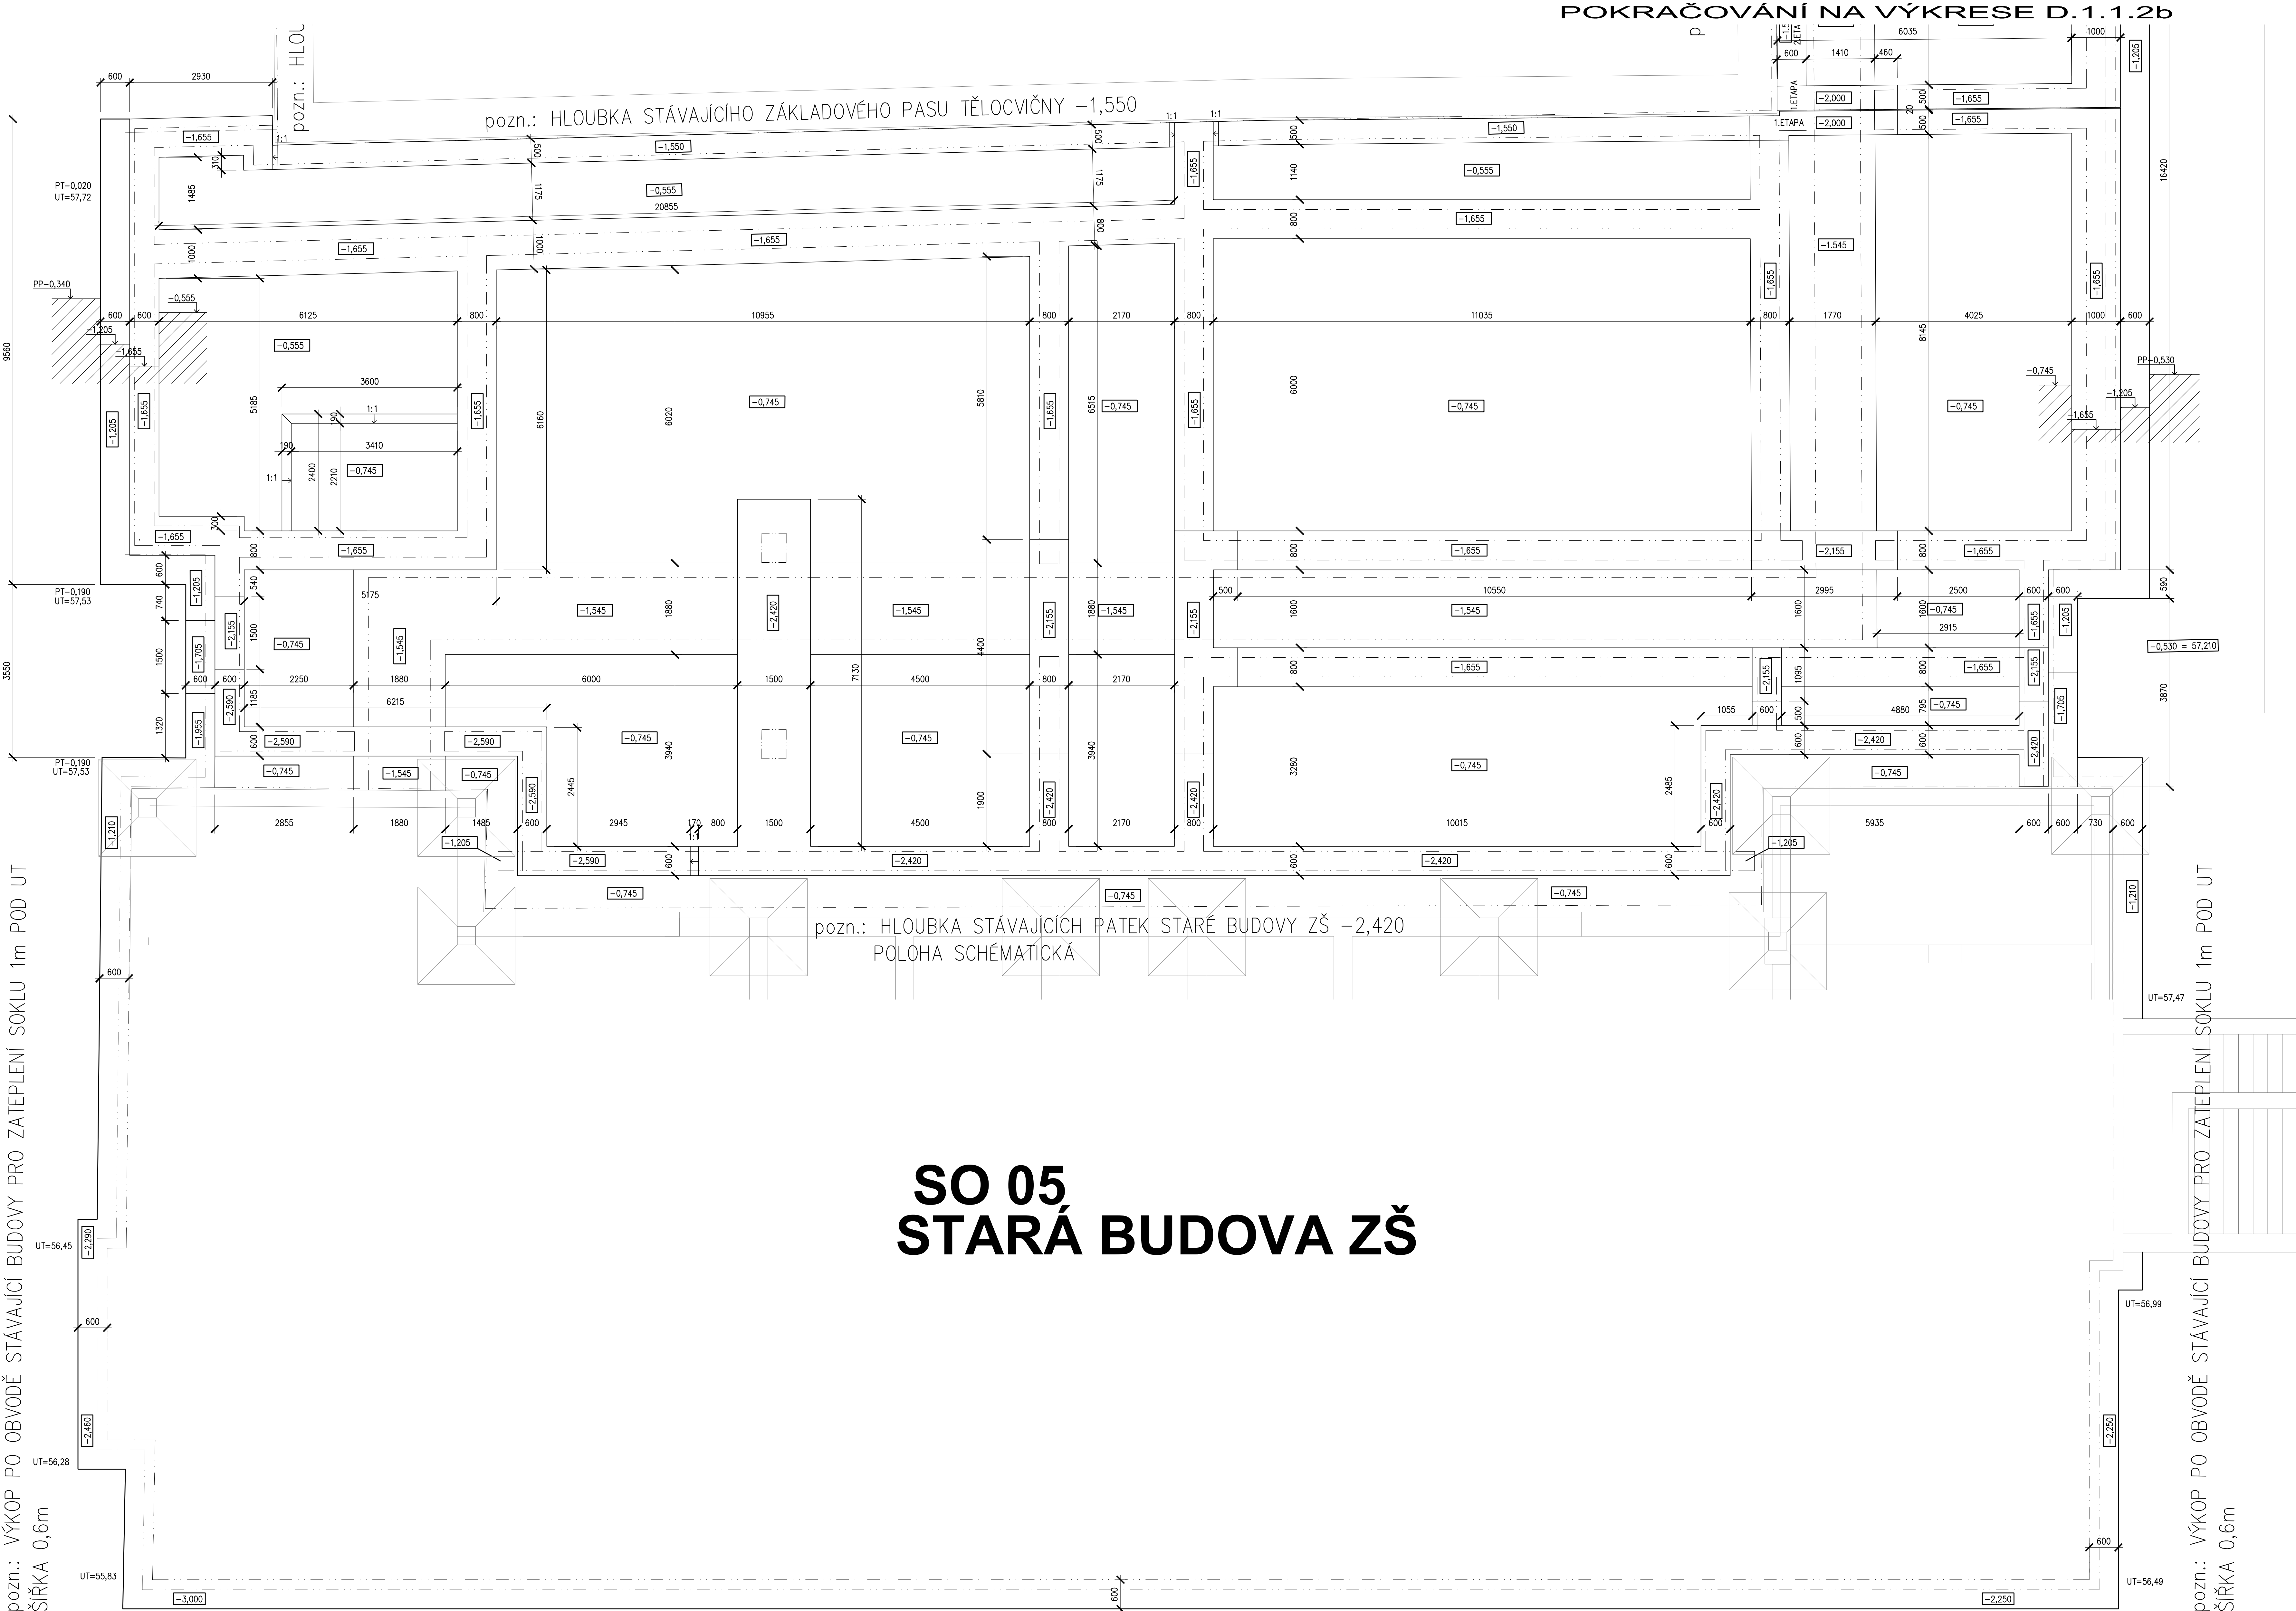

SO 05 STARÁ BUDOVA ZŠ

pozn.: VÝKOP PO OBVODĚ STÁVAJÍCÍ BUDOVY PRO ZATEPLENÍ SOKLU 1m POD UT ŠÍŘKA 0,6m

- PŘI NEJASNOSTECH JE NUTNÉ KONTAKTOVAT PROJEKTANTA
- PŘI REALIZACI STAVBY JE NUTNÉ DODROVAT POŽADAVKY POŽÁRNÍ BEZPEČNOSTNÍHO ŘEŠENÍ A TO ZEMĚNA POŽADAVKY NA TĚSNĚNÍ PROSTUPU A PROVEDENÍ POŽÁRNÍCH UZÁVĚRŮ MEZI JEDNOTLIVÝMI POŽÁRNÍMI ÚSEKY
- VŠECKÉ ROZMĚRY JE TŘEBA PROVĚŘIT NA STAVBĚ DOKLADNÝM ZAMĚŘENÍM PŘED ZADÁNÍM PRVKŮ DO VÝROBY
- JAKÉKOLIV PŘÍPADNÉ ZMĚNY ČI ÚPRAVY V PROJEKTOVÉ DOKUMENTACI JE TŘEBA KONZULTOVAT A NECHAT SCHVÁLIT GENERALNÍM PROJEKTNÍM
- DOKUMENTACE PRO PROVEDENÍ STAVBY NAZNAČUJE DODAVATELSKOU DÍLENSKOU A MONTÁŽNÍ DOKUMENTACI
- STAVEBNÍ PRÁCE BUDOU PROVEDENY DLE PLATNÝCH PŘEDPISŮ A TECHNICKÝCH NORM
- ZAKRESLENÉ PROSTUPY SE VZTAHUJÍ VŽDY KE STŘEŠÍ NAD KONKRÉTNÍM PŮDORYSEM (tzn. v 1.NP jsou zakresleny prostupy ve střešní rovině 1.NP)
- HÍDO MONOLITICKÝCH KČÍ JSOU OSÁZOVANY OCELOVÉ ZÁRUBNĚ PRO DODATEČNOU MONTÁŽ PŘED PROVEDENÍM BETONÁŽE JE BEZPODMÍNEČNĚ NUTNÉ PROVĚŘIT VÝŠEK KONKRÉTNÍ ZÁRUBNĚ, NECHAT A ODSOUHLASIT OP A PŘÍPADNĚ DLE ZÁRUBNĚ UPRAVIT SVĚTLÝ ROZMĚR DVĚRNÍHO OTVORU!!!
- VŠECKÉ PROSTUPY DO 150 mm BUDOU VRTANÉ, NEJSOU ZNAČENY VE VÝKRESECH, POUŽÍVE VÝKAZECH!

POZNÁMKY:

- Při realizaci stavby je nezbytné postupovat v souladu s celou projektovou dokumentací a to zejména: částí statika, arch-stavební řešení - technické zprávy, průřezů, řezů, tabulek a detailů
- Vzhledem ke složitosti a provázanosti je nutné dodržet vazbu mezi jednotlivými profesemi
- Při realizaci stavby je nezbytné dodržet požadavky projektové dokumentace jednotlivých profesí. Před každou změnou je nezbytné vyjádřit generálního projektanta k písemnému vyjádření (zápisem do S.D.) nesahá pouze vyjádření konkrétní profese (koordinace)
- Po celou dobu výstavby je nutné dodržovat všechny předpisy a vyhlášky o bezpečnosti práce a používat bezpečnostní a hygienické ochranné prostředky
- Před definitivním zakrytím bednění je nutné zkontrolovat osazení všech prvků a zařízení jednotlivých profesí
- Prostupy v monolitických konstrukcích jsou zakresleny v jednotlivých výkresech Konstrukční část (stavby) a odpovídají známým požadavkům jednotlivých profesí v době vydání dokumentace. Případné změny vyvolané požadavky konkrétního vybraného subdodavatele je zapotřebí řešit v předstihu za účasti projektanta konkrétní profese a generálního projektanta
- Všechny pracovní spáry je nutno ošetřit těsnícím systémem na taci betonu pod podlahou těsnících plovků. Distanční těsnění a ostatní montážní pomůcky použít podle požadavků firmy specializované na výrobu betonových konstrukcí
- Všechny zakreslené prostupy jsou ve střešní nad kresleným podlažím (tzn. nad rovinou řezu)
- Při provádění výkopových prací musí být dodržovány všechny platné předpisy a nařízení bezpečnosti práce. Výkop hloubí než 1,5m musí být zaizbován proti sesuvu svahováním podlažím. V případě výkopů pod úroveň základové spáry musí být stavacími základy podchyceny bedněním a základová spára podložena popl. podbetonovana
- Po odkrytí základové spáry je nutné geologem prověřit její kvalitu a ukořistit a provést zápis do stavebního deníku. Ihned poté dle k zápisu základové spáry podklatní betonu. Do základových konstrukcí se vlije zemině dle požadavků Elektro
- Příčky a výškové vlnění na 3,5m a příčky a vlnění vlnění okrajem musí být vyzhuženy - viz technická zpráva a montážní a prováděcí postupy jednotlivých dodavatelů zvlášť příkazy
- Po celou dobu výstavby je nutné dodržovat všechny předpisy a vyhlášky o bezpečnosti práce
- Během stavby není přípustné lokálně zakládat konstrukce (např. skladování materiálů) z důvodu lokálního přetížení konstrukce
- Všechny kovové konstrukce a zařízení budou ochráněny před nebezpečným dotykem napětím ochranným zprovozním. Uzemnění bude provedeno pomocí uzemňovací soustavy klematů s klematovou výhledovou napájecími body pro připojení - dle požadavků a výkresů elektro části dokumentace
- V případě nesrovnalostí mezi jednotlivými částmi dokumentace platí, že:
 - výkresy podrobnějšího měřítka mají přednost před výkresem hrubšího měřítka, počínajícím ke stejnému datu
 - technický určení (specifikace) mají přednost před výkresem
 - úpravy povrchů v tabulkách a text. určení (specifikacích) mají přednost před záznamem na výkresech
 - bez ohledu na předcházející podmínky má dokumentace pozdějšího data vždy přednost před dokumentací dřívějšího data

DĚNA:	

±0,000 = 357,74 m.n.m. Bpv	
Autor a HP:	J. Lihart
Investor:	Obec Třebotov, Křišná 69, 252 26 Třebotov IČ: 00241741
Město:	Třebotov, Hlavní 196, 252 25 areál školy
Projektant:	
	archtón s.r.o.
	Plukavce n. l. 165 02, Praha 6
	Kapalnická 101/1, 165 02 Praha 6
	tel: (+420) 777 644 325, e-mail: info@archtón.cz

Rekonstrukce a dostavba staré budovy ZŠ	
DOKUMENTACE PRO PROVÁDĚNÍ STAVBY	Part
SO 04 NOVÁ BUDOVA	
SO 05 Rekonstrukce a stavební	
SO 06 technické úpravy budovy STARÉ ZŠ	
Objekt SO 05 Rekonstrukce a stavební	
Objekt SO 06 technické úpravy TĚLOCVIČNY	
Část ARCHITEKTONICKO-STAVEBNÍ ŘEŠENÍ	
Zodpovědný projektant část:	Ing. arch. Jan Lihart
Upraveno:	Ing. arch. Jan Lihart
Příloha VÝKRES VÝKOPŮ A	

