


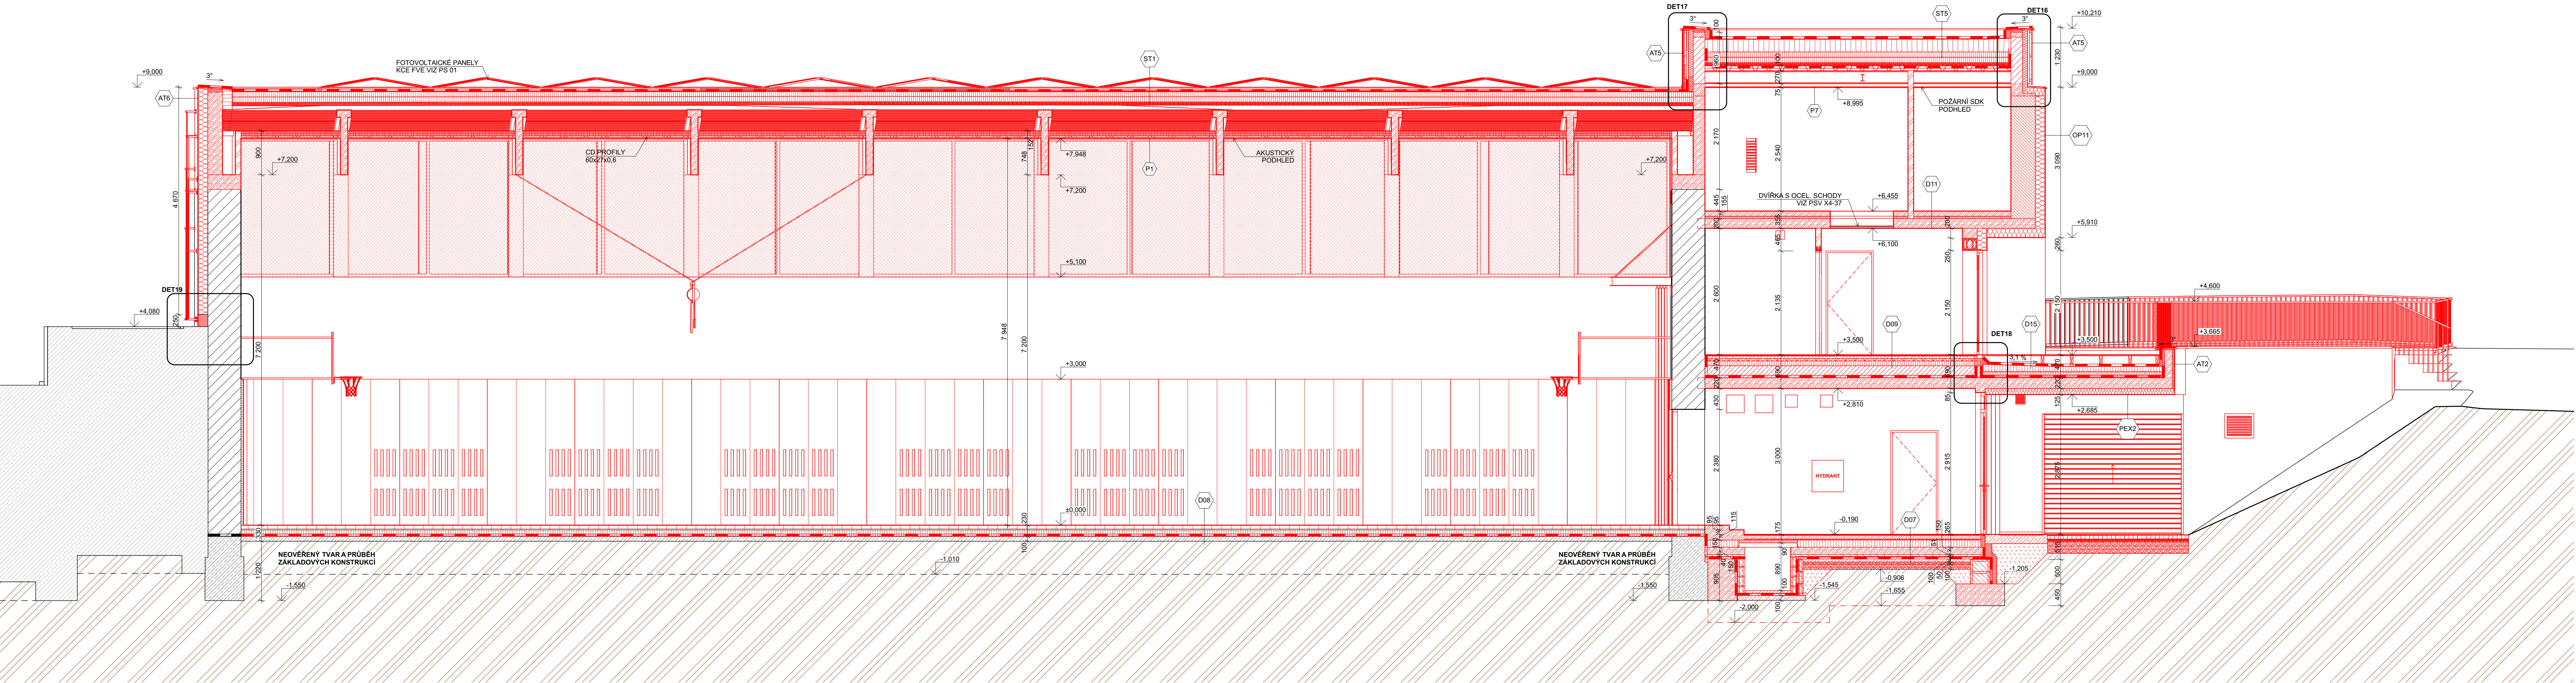

- PŘI NEJASNOSTECH JE NUTNÉ KONTAKTOVAT PROJEKTANTA
- PŘI REALIZACI STAVBY JE NUTNÉ DODRŽOVAT POŽADAVKY POŽÁRNĚ BEZPEČNOSTNÍHO ŘEŠENÍ A TO ZEJMÉNA POŽADAVKY NA TĚSNĚNÍ PROSTUPŮ A PROVEDENÍ POŽÁRNÍCH UZÁVĚRŮ MEZI JEDNOTLIVÝMI POŽÁRNÍMI ÚSEKY.
- VEŠKERÉ ROZMĚRY JE TŘEBA PROVĚRIT NA STAVBĚ DŮKLADNÝM ZAMĚŘENÍM PŘED ZADÁNÍM PRVKU DO VÝROBY
- JAKÉKOLIV PŘÍPADNÉ ZMĚNY ČI ÚPRAVY V PROJEKTOVÉ DOKUMENTACE JE TŘEBA KONZULTOVAT A NECHAT SCHVÁLIT GENERALNÍM PROJEKTANTEM
- DOKUMENTACE PRO PROVEDENÍ STAVBY NAZAHRNUJE DODAVATELSKOU DÍLENSKOU A MONTÁŽNÍ DOKUMENTACI.
- STAVEBNÍ PRÁCE BUDOU PROVEDENY DLE PLATNÝCH PŘEDPISŮ A TECHNICKÝCH NOREM.
- ZAKRESLENÉ PROSTUPY SE VZTAHUJÍ VŽDY KE STROPU NAD KONKRÉTNÍM PŮDORYSEM (tzn. v 1.NP jsou zakresleny porostupy ve stropě nad 1.NP)
- !!IDO MONOLITICKÝCH KCÍ JSOU OSAZOVANÝ OCELOVÉ ZÁRUBNĚ PRO DODATEČNOU MONTÁŽ. PŘED PROVEDENÍM BETONÁŽE JE BEZPODMÍNEČNĚ NUTNÉ PROVĚST VÝBĚR KONKRÉTNÍ ZÁRUBNĚ, NECHAT JI ODSOIUHLASIT GP A PŘÍPADNĚ DLE ZÁRUBNĚ UPRAVIT SVĚTLÝ ROZMĚR DVERNÍHO OTVORU!!!
- VEŠKERÉ PROSTUPY DO 150 mm BUDOU VRTANÉ, NEJSOU ZNAČENY VE VÝKRESECH, POUZE VE VÝKAZECH!

ZMĚNA:

- POZNÁMKY:**
- Při realizaci stavby je nezbytné postupovat v součinnosti celé projektové dokumentace a to zejména: části statika, arch-stavební řešení - technické zprávy, půdorysy, řezů, tabulek a detailů
 - Vzhledem ke složitosti a provázanosti je nutno dodržet vazbu mezi jednotlivými profesemi.
 - Při realizaci stavby je nezbytné dodržet požadavky projektové dokumentace - jednotlivých profesí. Před každou změnou je nezbytné vyzvat generálního projektanta k písemnému vyjádření (zápisem do S.D.) nestačí pouze vyjádření konkrétní profese (koordinace).
 - Po celou dobu výstavby je nutné dodržovat veškeré předpisy a vyhlášky o bezpečnosti práce a používat bezpečnostní a hygienické ochranné prostředky.
 - Před definitivním zakrytím bednění je nutné zkontrolovat osazení veškerých prvků a zařízení jednotlivých profesí.
 - Prostupy v monolitických konstrukcích jsou zakresleny v jednotlivých výkresech Konstrukční části (statiky) a odpovídají známým požadavkům jednotlivých profesí v době vydání dokumentace. Případné změny vyvolané požadavky konkrétního vybraného subdodavatele je zapotřebí řešit v předstihu za účasti projektanta konkrétní profese a generálního projektanta.
 - Všechny pracovní spáry je nutno ošetřit těsnícím výrobkem na bázi bentonitu popř. použitím těsnících plechů. Distanční tělíska a ostatní montážní pomůcky použít podle požadavků firmy specializované na výrobu betonových konstrukcí.
 - Veškeré zakreslené prostupy jsou ve stropě nad kresleným podlažím (tzn. nad rovinou řezu).
 - Při provádění výkopových prací musí být dodržovány všechny platné předpisy a nařízení bezpečnosti práce. Výkop hlubší než 1,5m musí být zajištěn proti sesutí svahováním popř. pažením. V případě výkopů pod úroveň základové spáry musí být stávající základy podchyceny bedněním a základová spára podezděna popř. podbetonována.
 - Po odkrytí základové spáry je nutné geologem prověřit její kvalitu a únosnost a provést zápis do stavebního deníku. Ihned poté dojde k zakrytí základové spáry podkladními betony. Do základových konstrukcí se vloží zemnění dle požadavků Elektro.
 - Příčky o výšce větší než 3,5m a příčky s volným svismým okrajem musí být vyztuženy - viz technická zpráva a montážní a prováděcí postupy jednotlivých dodavatelů zdících prvků.
 - Po celou dobu výstavby je nutné dodržovat veškeré předpisy a vyhlášky o odpadech.
 - Během stavby není přípustné lokálně zatěžovat konstrukce (např. skladování materiálu) z důvodů lokálního přetížení konstrukce.
 - Veškeré kovové konstrukce a zařízení budou ochráněny před nebezpečným dotykovým napětím ochranným pospojováním. Uzemnění bude provedeno pomocí uzemňovací soustavy které budou vyvedeny napojovací body pro připojení - dle požadavků a výkresů elektro části dokumentace.
 - V případě nesrovnalosti mezi jednotlivými částmi dokumentace platí, že:
 - výkresy podrobnějšího měřítka mají přednost před výkresy hrubého měřítka, pořízeným ke stejnému datu
 - textová určení (specifikace) mají přednost před výkresy
 - úpravy povrchů v tabulkách a text. určení (specifikacích) mají přednost před znázornění na výkresech
 - bez ohledu na předcházející podmínky má dokumentace pozdějšího data vždy přednost před dokumentací dřívějšího data

LEGENDA MATERIÁLŮ	
	STÁVAJÍCÍ KONSTRUKCE
	STÁVAJÍCÍ ŽB KONSTRUKCE
	ŽELEZOBETON
	BETON PROSTÝ
	POLYSTYREN BETON
	KERAMICKE NENOSNÉ ZDIVO - DUTINOVÉ TVAROVKY - II. 115 mm
	KERAMICKE NOSNÉ ZDIVO - DUTINOVÉ TVAROVKY - P8 II. 240 mm
	KERAMICKE NOSNÉ ZDIVO - DUTINOVÉ TVAROVKY - P10 - II. 300 mm
	KERAMICKE AKUSTICKE ZDIVO - DUTINOVÉ TVAROVKY - P15 II. 300 mm
	KERAMICKE NOSNÉ ZDIVO - DUTINOVÉ TVAROVKY - P8 - II. 500 mm
	TEPELNÁ IZOLACE - MINERÁLNÍ VLNA
	TEPELNÁ IZOLACE - GRAFITOVÝ EPS
	TEPELNÁ IZOLACE - XPS
	TEPELNÁ IZOLACE - PIR
	HYDROLIZOLAČNÍ FÓLIE PVC-P
	HI - MODIFIKOVANÝ ASFALTOVÝ PÁS
	SUBSTRÁT
	ZEMINA HUTNĚNÁ
	ROSTLÝ TERÉN

±0,000 = 357,74 m.n.m. Bpvl

Autor a HP:	J.Linhart	Projektant	archlin s.r.o.
Investor:	Obec Třebotov, Klášna 69, 252 26 Třebotov IČ:00241741		Publikováno n. 4. 160 05 Praha 6
Místo:	Třebotov, Hlavní 190, 252 26 areál školy		konstruktér archlin s.r.o., Hřensko 6, 162 03 Praha 6
			Tel: (+420) 777 644 325, e-mail: linhart@archlin.cz

Rekonstrukce a dostavba staré budovy ZŠ

DOKUMENTACE PRO PROVÁDĚNÍ STAVBY		Přev:	
SO 04	NOVÁ BUDOVA		
SO 05	Rekonstrukce a stavebně technické úpravy budovy STARÉ ZŠ		
SO 06	Rekonstrukce a stavebně technické úpravy TĚLOCVICHY		
Objekt	ARCHITEKTONICKO-STAVEBNÍ ŘEŠENÍ		
Část	Ing.arch. Jan Linhart	Datum	03/2022
Zodpovědný projektant čísl:	Ing. Lukáš Tytilík	Prostředí formátu A4	
Upraveno:	Ing. Lukáš Tytilík	Mřítko:	1:50
Přiloha	Řez D-D	Číslo přílohy	D.1.1.20