


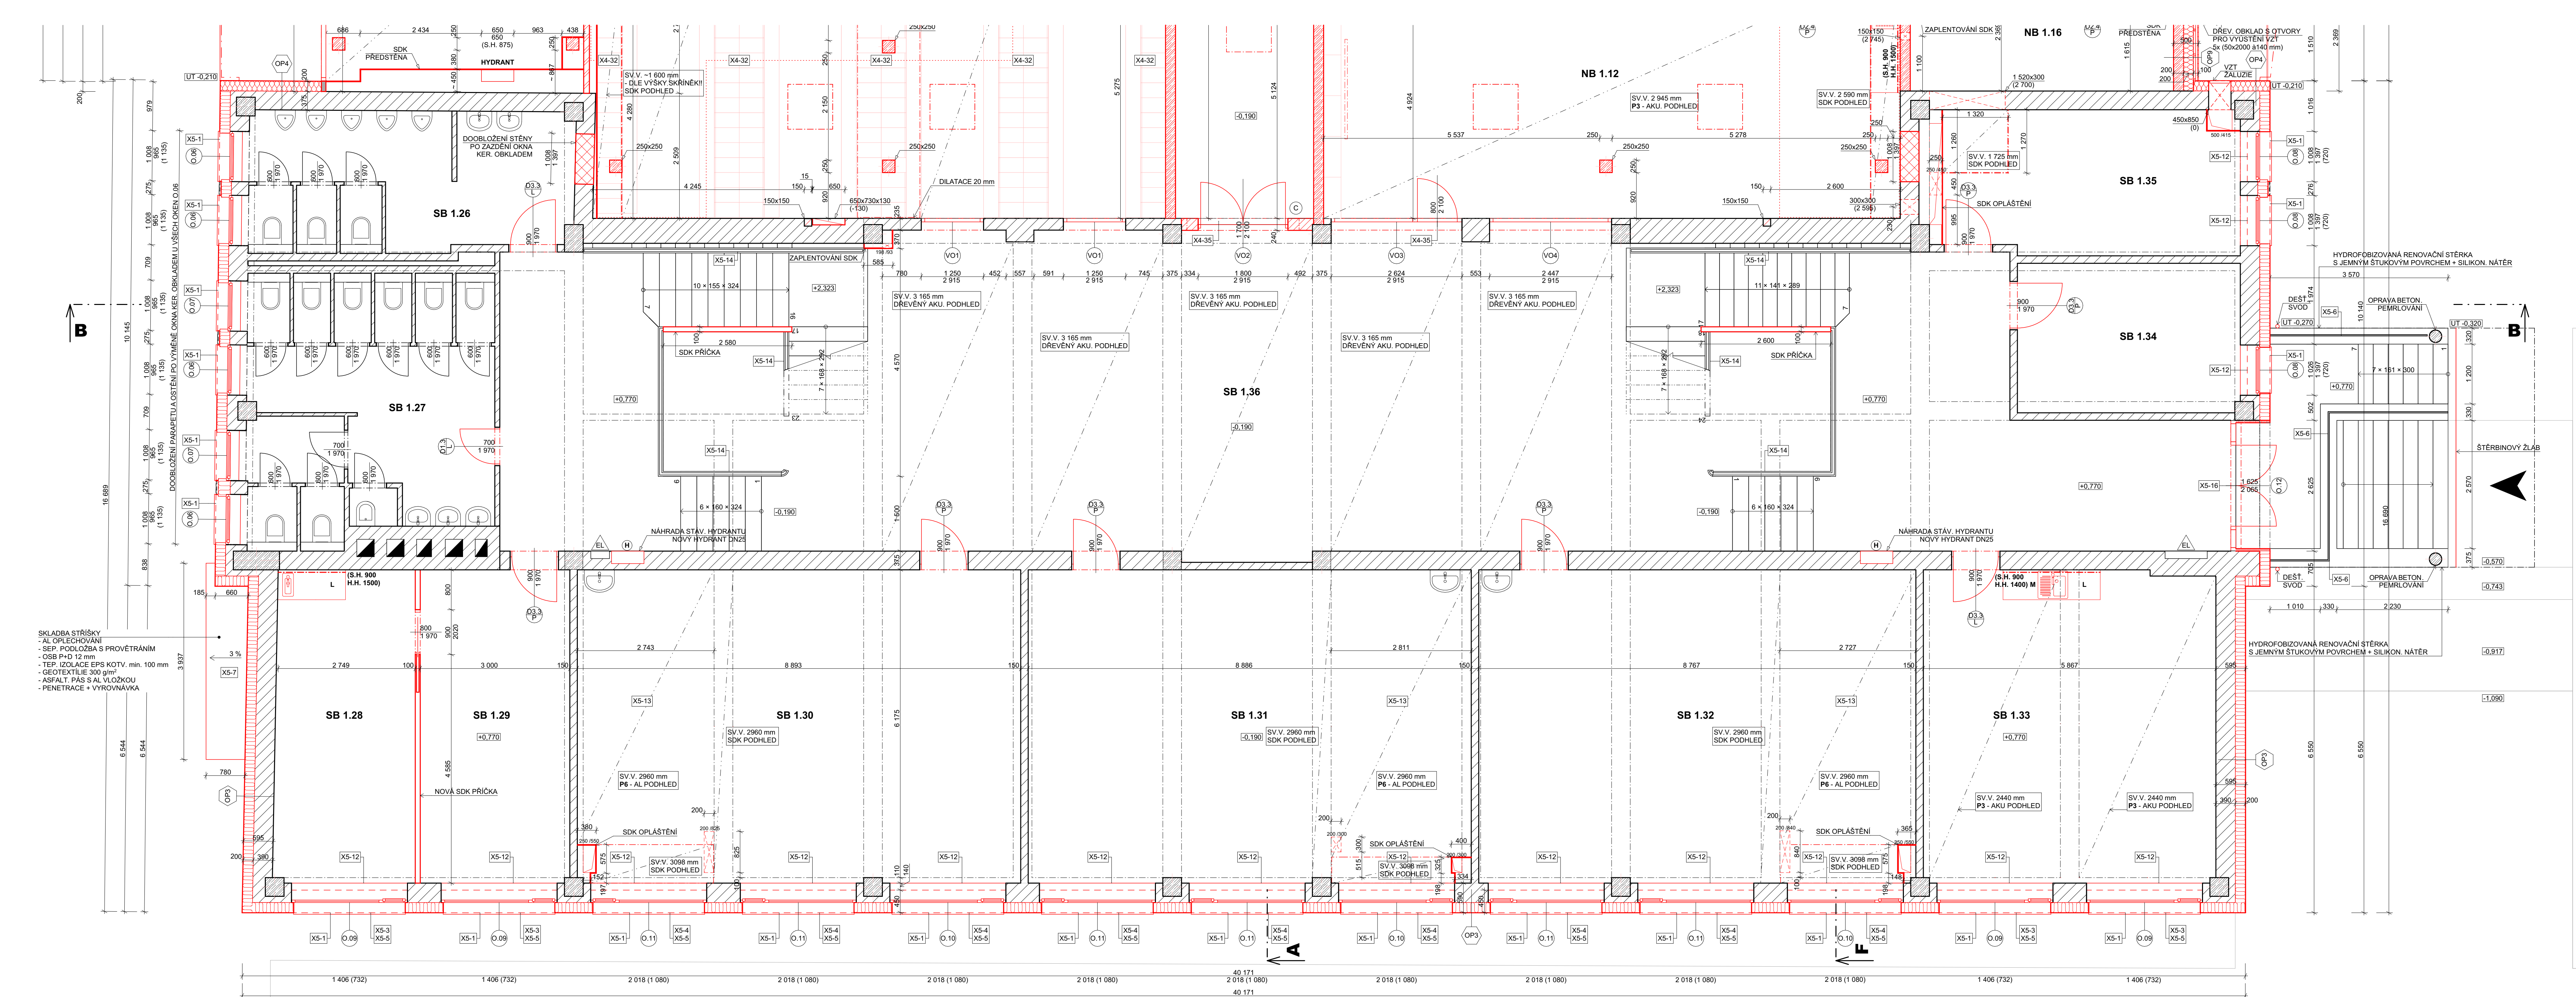

ZMĚNA:
REVIZE 01 - 02/2023 - Na základě ZSPD a projektu interiéru

POZNÁMKY:

- Při realizaci stavby je nezbytné postupovat v součinnosti celé projektové dokumentace a to zejména: části statik, arch-stavební řešení - technické zprávy, půdorysy, řezy, tabulky a detailů
- Vzhledem ke složitosti a provázanosti je nutno dodržet vazbu mezi jednotlivými profesemi.
- Při realizaci stavby je nezbytné dodržet požadavky projektové dokumentace - jednotlivých profesí. Před každou změnou je nezbytné vyzvat generálního projektanta k písemnému vyjádření (zápisem do S.D.) nestačí pouze vyjádření konkrétní profese (koordinace)
- Po celou dobu výstavby je nutné dodržovat veškeré předpisy a vyhlášky o bezpečnosti práce a používání bezpečnostní a hygienické ochranné prostředky.
- Před definitivním zakrytím bednění je nutné zkontrolovat osazení veškerých prvků a zařízení jednotlivých profesí.
- Prostory v monolitických konstrukcích jsou zakresleny v jednotlivých výkresech Konstrukční části (statiky) a odpovídají známým požadavkům jednotlivých profesí v době vydání dokumentace. Případné změny vyvolané požadavky konkrétního vybraného subdodavatele je zapotřebí řešit v předstihu za účasti projektanta konkrétní profese a generálního projektanta.
- Všechny pracovní spáry je nutno ošetřit těsnícím výrobkem na bázi bentonitu popř. použitím těsnících plechů. Distanční tělíska a ostatní montážní pomůcky použít podle požadavků firmy specializované na výrobu betonových konstrukcí.
- Veškeré zakreslené prostory jsou ve stropě nad kresleným podlažím (tzn. nad rovinou řezu).
- Při provádění výkopových prací musí být dodržovány všechny platné předpisy a nařízení bezpečnosti práce. Výkop hlubší než 1,5m musí být zajištěn proti sesutí svahování popř. pažením. V případě výkopů pod úroveň základové spáry musí být stávající základy podchyteny osazení veškerých prvků a zařízení podjezdová podpora.
- Po odkrytí základové spáry je nutné geologem prověřit její kvalitu a únosnost a provést zápis do stavebního deníku. Ihned poté dojde k zakrytí základové spáry podkladními betony. Do základových konstrukcí se vloží zemnění dle požadavků Elektro.
- Příčky o výšce větší než 3,5m a příčky s volným svislým okrajem musí být vyztuženy - viz technická zpráva a montážní a prováděcí postupy jednotlivých dodavatelů zdících prvků.
- Po celou dobu výstavby je nutné dodržovat veškeré předpisy a vyhlášky o odpadech.
- Během stavby není přípustné lokálně zatěžovat konstrukce (např. skladování materiálů) z důvodů lokálního přetížení konstrukce.
- Veškeré kovové konstrukce a zařízení budou ochráněny před nebezpečným dotykovým napětím ochranným pospojováním. Uzemnění bude provedeno pomocí uzemňovací soustavy které budou vyvedeny napojovací body pro připojení - dle požadavků a výkresů elektro části dokumentace.
- V případě nesrovnalostí mezi jednotlivými částmi dokumentace platí, že:
 - výkresy podrobnějšího měřítka mají přednost před výkresey hrubého měřítka, pořízeným ke stejnému datu
 - textová určení (specifikace) mají přednost před výkresey
 - úpravy povrchů v tabulkách a text. určení (specifikacích) mají přednost před znázornění na výkresech
 - bez ohledu na předcházející podmínky má dokumentace pozdějšího data vždy přednost před dokumentací dřívějšího data


Tabulka překladů 1.NP						
OZN.	Typ	Náhled Z řezu	Šířka	Výška	Délka	Počet sestav
A	typový překlad 11,5 - 1250		115	71	1250	8
C	typový překlad 7 - 2250		240	238	2250	1
D	typový překlad 11,5 - 1250		115	71	1250	1

- PŘI NEJASNOSTECH JE NUTNÉ KONTAKTOVAT PROJEKTANTA
- PŘI REALIZACI STAVBY JE NUTNÉ DODRŽOVAT POŽADAVKY POŽÁRNĚ BEZPEČNOSTNÍHO ŘEŠENÍ A TO ZEJMÉNA POŽADAVKY NA TĚSNĚNÍ PROSTUPŮ A PROVEDENÍ POŽÁRNÍCH UZÁVĚRŮ MEZI JEDNOTLIVÝMI POŽÁRNÍMI ÚSEKY.
- VEŠKERÉ ROZMĚRY JE TŘEBA PROVĚŘIT NA STAVBĚ DŮKLADNĚM ZAMĚŘENÍM PŘED ZADÁNÍM PRVKŮ DO VÝROBY
- JAKÉKOLIV PŘÍPADNÉ ZMĚNY ČI ÚPRAVY V PROJEKTOVÉ DOKUMENTACE JE TŘEBA KONZULTOVAT A NECHAT SCHVÁLIT GENERÁLNÍM PROJEKTANTEM
- DOKUMENTACE PRO PROVEDENÍ STAVBY NAZNAHUJE DODAVATELSKOU DÍLENSKOU A MONTÁŽNÍ DOKUMENTACI.
- STAVEBNÍ PRÁCE BUDOU PROVEDENY DLE PLATNÝCH PŘEDPISŮ A TECHNICKÝCH NOREM.
- ZAKRESLENÉ PROSTUPY SE VZTAHUJÍ VŽDY KE STROPŮ NAD KONKRÉTNÍM PŮDORYSEM (tzn. v 1.NP jsou zakresleny porostupy ve stropě nad 1.NP)
- IIIDO MONOLITICKÝCH KČÍ JSOU OSAZOVANÝ OCELOVÉ ŽÁRUBNĚ PRO DODATEČNOU MONTÁŽ. PŘED PROVEDENÍM BETONÁŽE JE BEZPODMÍNEČNĚ NUTNÉ PROVĚST VÝBĚR KONKRÉTNÍ ŽÁRUBNĚ, NECHAT JI ODSOUDIHLASIT GP A PŘÍPADNĚ DLE ŽÁRUBNĚ UPRAVIT SVĚTLÝ ROZMĚR DVEŘNÍHO OTVORU!!!
- VEŠKERÉ PROSTUPY DO 150 mm BUDOU VRTANÉ, NEJSOU ZNAČENY VE VÝKRESECH, POUZE VE VÝKAZECH!

Tabulka místnosti 1.NP - SO05						
Č.	Název místnosti	Plocha (m²)	Podlaha	Skládka	Povrchová úprava zdi	Povrchová úpr. stropu
SB 1.26	WC chlapci	17,69	Stávající	-	Stávající	Stávající
SB 1.27	WC dívky	24,65	Stávající	-	Stávající	Stávající
SB 1.28	Kuchyně	17,95	Vinyl	D12	Stávající	Stávající
SB 1.29	Kancelář zástupce ředitele	19,42	Vinyl	D12	Stávající	Stávající
SB 1.30	Úložna	55,84	Vinyl	D12	Stávající	Stávající, AL podhled - P6
SB 1.31	Úložna PC	55,77	Vinyl	D12	Stávající	Stávající, AL podhled - P6
SB 1.32	Úložna PC	56,02	Vinyl	D12	Stávající	Stávající, AL podhled - P6
SB 1.33	Sborovna	36,94	Vinyl	D12	Stávající	Aku podhled - P3
SB 1.34	Konfult. místnost	13,52	Vinyl	D12	Stávající	Stávající, AL podhled - P6
SB 1.35	Kancelář hospodárky	18,54	Vinyl	D12	Stávající	Stávající
SB 1.36	Chodba stávající budovy	201,66	Stávající terazzo	D13 oca 2m2	Stávající	Stávající, Dřevěný aku podhled
		518,00 m²				

LEGENDA MATERIÁLŮ

- STÁVÁJÍCÍ KONSTRUKCE
- STÁVÁJÍCÍ ŽB KONSTRUKCE
- KERAMICKÉ NENOSNÉ ZDIVO - DUTINOVÉ TVAROVKY - II. 115 mm
- KERAMICKÉ NENOSNÉ ZDIVO - DUTINOVÉ TVAROVKY - II. 175 mm
- KERAMICKÉ NOSNÉ ZDIVO - DUTINOVÉ TVAROVKY - P8 II. 240 mm
- KERAMICKÉ TVÁRNICE - DUTINOVÉ TVAROVKY - VÝZDŮVKA
- ŽELEZOBETON
- TEPELNÁ IZOLACE - MINERÁLNÍ VLNA
- TEPELNÁ IZOLACE - GRAFITOVÝ EPS
- DŘEVOPLASTOVÝ OBKLAD - EXTERIÉR

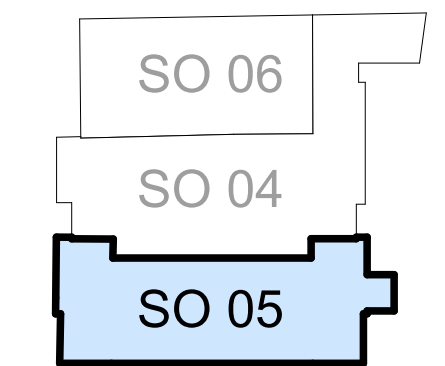

±0,000 = 357,74 m.n.m. Bpvr

Autor a VHP: J. Linhart
Investor: Obec Třebotov, Křižná 69, 252 26 Třebotov IČ: 00241741
Město: Třebotov, Hlavní 190, 252 26 areál školy
Projektant: archlin s.r.o.
Publikováno: 4. 10. 2023, Praha
Kontaktní osoba: J. Linhart, 190 252 26 areál školy
Tel: (+420) 777 644 325, e-mail: linhart@archlin.cz

Rekonstrukce a dostavba staré budovy ZŠ

DOKUMENTACE PRO PROVEDENÍ STAVBY			
SO 04	NOVÁ BUDOVA		
SO 05	Rekonstrukce a stavební technické úpravy budovy STARÉ ZŠ		
SO 06	Rekonstrukce a stavební technické úpravy TĚLOCVIČNY		
Část	ARCHITEKTONICKO-STAVEBNÍ ŘEŠENÍ		
Zodpovědný projektant:	Ing. arch. Jan Linhart	Datum:	02/2023
Vypracoval:	Bc. Lukáš Týřilík	Podíl formátů A4:	
Příloha	Půdorys 1.NP - SO 05	Měřítko:	1:50
			Časový příloha: D.1.1.5