


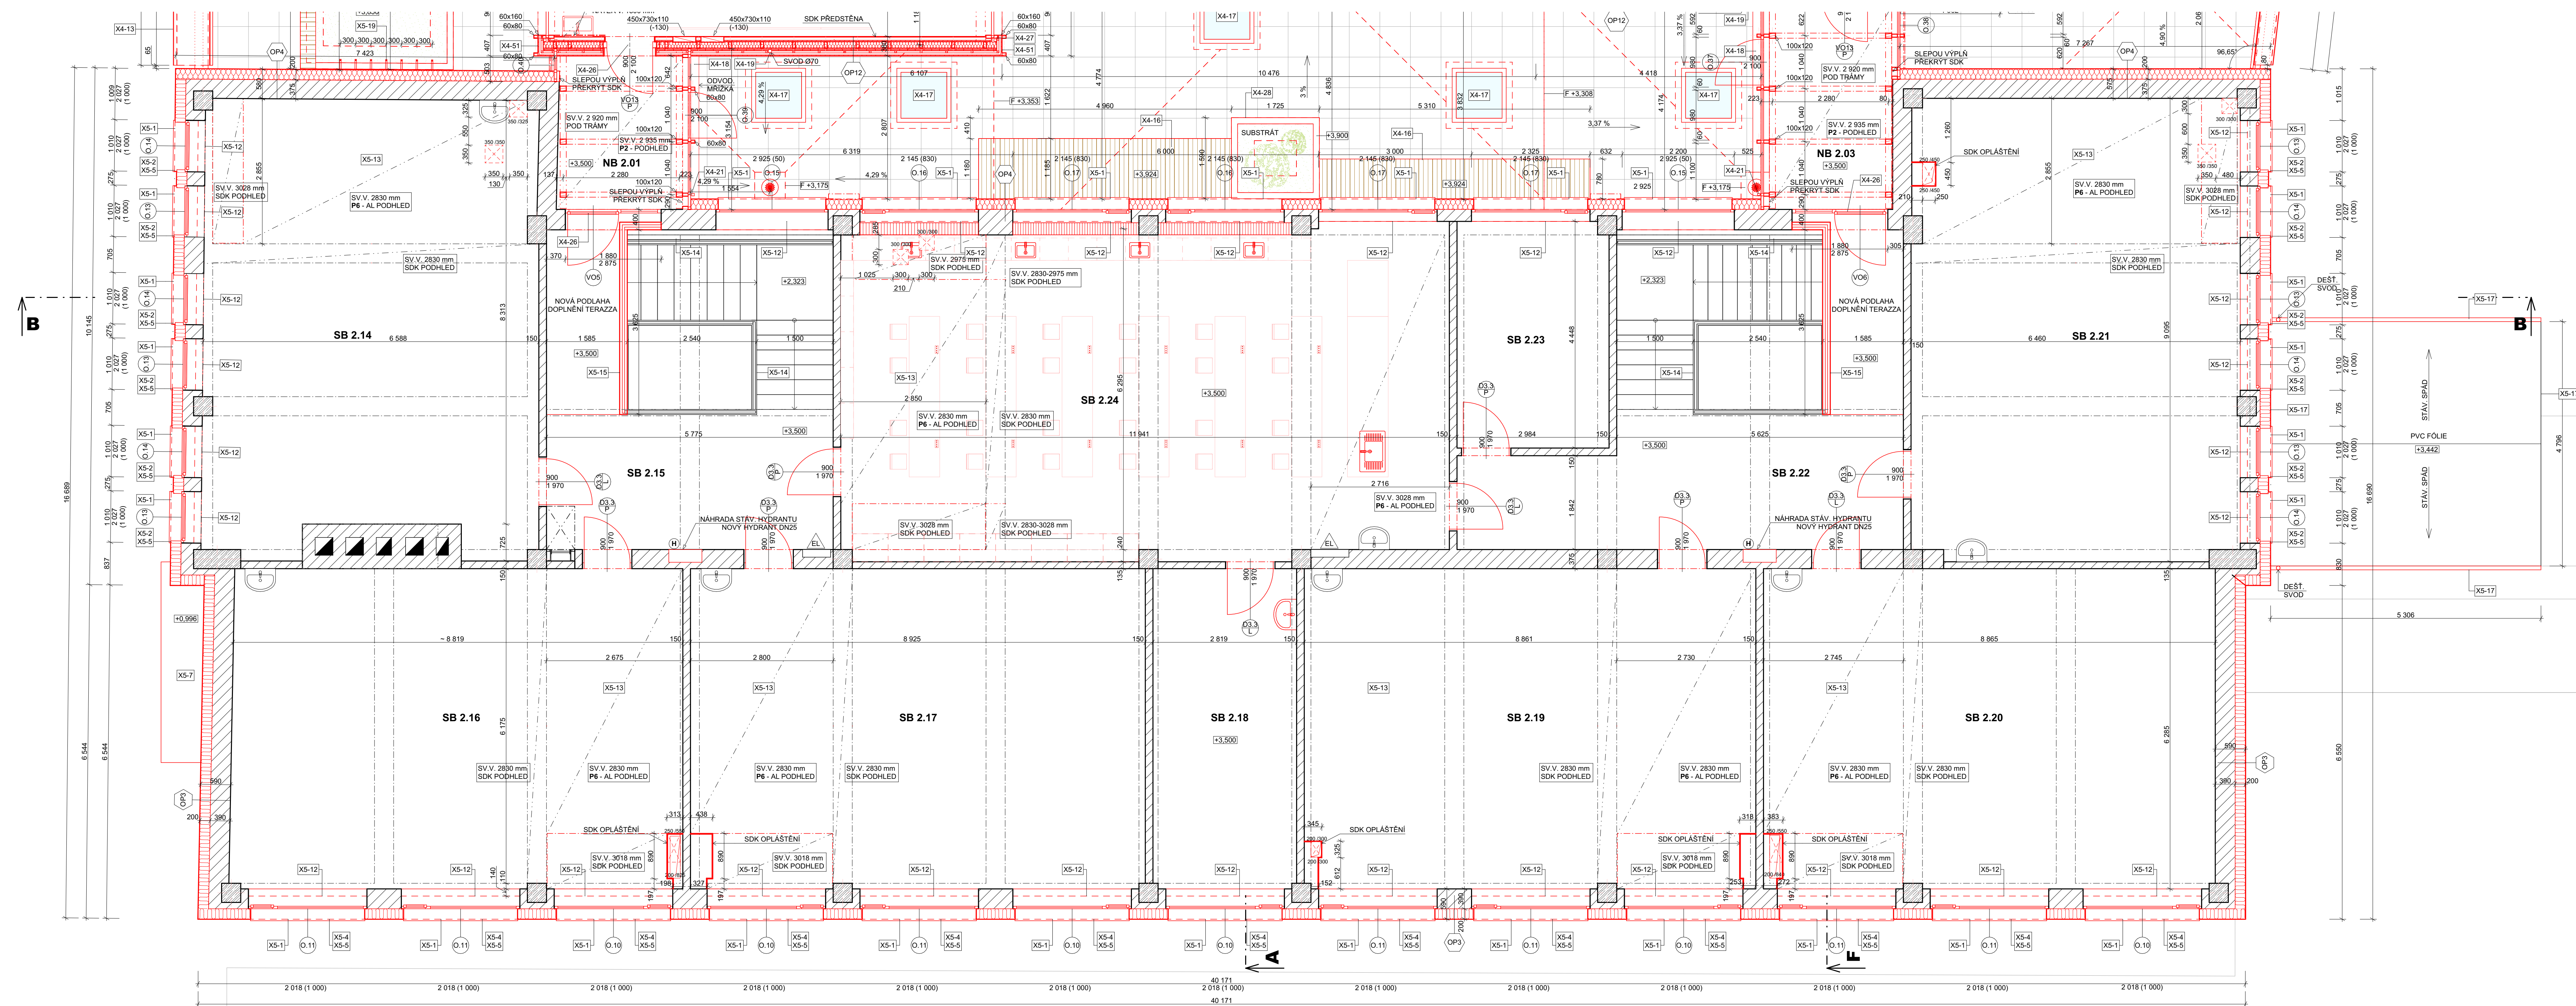

PŘI NEJASNOSTECH JE NUTNÉ KONTROLOVAT POŽADAVKY PROJEKTANTA
 PŘI REALIZACI STAVBY JE NUTNÉ DODRŽOVAT POŽADAVKY POŽÁRNÍ BEZPEČNOSTNÍHO
 ŘEŠENÍ A TO ZEJMÉNA POŽADAVKY NA TĚSNĚNÍ PROSTUPŮ A PROVEDENÍ POŽÁRNÍCH ZÁVERŮ
 MEZI JEDNOTLIVÝMI POŽÁRNÍMI ÚSEKY.
 VEŠKERÉ ROZMĚRY JE TŘEBA PROVĚŘIT NA STAVBĚ DŮKLADNÝM ZAMĚŘENÍM PŘED ZADÁNÍM
 VÝVKU DO VÝROBY
 JAKÉKOLIV PŘÍPADNÉ ZMĚNY K ÚPRAVY V PROJEKTOVÉ DOKUMENTACE JE TŘEBA
 KONZULTOVAT A NECHAT SCHVÁLIT GENERALNÍM PROJEKTANTEM
 DOKUMENTACE PRO PROVEDENÍ STAVBY NAZAHRNJUJE DODAVATELSKOU DÍLENSKOU A
 MONTÁŽNÍ DOKUMENTACI.
 STAVENÍ PRÁCE BUDOU PROVEDENY DLE PLATNÝCH PŘEDPISŮ A TECHNICKÝCH NOREM.
 ZAKRESLENÉ PROSTUPY SE VZTAHJÍ K VÝZKY KE STROPU NA KONKRETNÍM PŮDORYSE (tzn. v
 NP jsou zakresleny porostupy ve stropě nad 1.NP)
 !!!DO MONOLITICKÝCH KČI JSOU OSAZOVANY OCELOVÉ ŽÁRUBNÉ PRO DODATEČNOU MONTÁŽ.
 PŘED PROVEDENÍM BETONÁŽE JE BEZPODMÍNEČNĚ NUTNÉ PROVĚST VÝBER KONKRETNÍ
 ŽÁRUBNÉ, NECHAT JI ODSOUHLASIT GP A PŘÍPADNĚ DLE ŽÁRUBNÉ UPRAVIT SVĚTLÝ ROZMĚR
 ODVĚRNÉHO OTVORU!!!
 VEŠKERÉ PROSTUPY DO 150 mm BUDOU VRTANÉ, NEJSOU ZNAČENY VE VÝKRESECH, POUZE VE
 VÝKZECH!

Tabuľka miestnosti 2.NP - SO05							
C.	Názov miestnosti	Plocha (m2)	Podlaha	Skladba	Povrchová úprava zdi	Povrchová úpr. stropu	Poznámka
SB 2.14	Účebňa	57,73	Vynyl	D12	Stávkajci	Stávkajci, AL podl. - P6	
SB 2.15	Chodba	22,16	Stávkajci terazzo	D13 poz. na nov. pod.	Stávkajci	Stávkajci	Na nových propogovách podest. bude nová terazzo
SB 2.16	Účebňa	55,56	Vynyl	D12	Stávkajci	Stávkajci, AL podl. - P6	
SB 2.17	Účebňa	57,02	Vynyl	D12	Stávkajci	Stávkajci, AL podl. - P6	
SB 2.18	Kabinet	18,02	Vynyl	D12	Stávkajci	Stávkajci	
SB 2.19	Účebňa	56,61	Vynyl	D12	Stávkajci	Stávkajci, AL podl. - P6	
SB 2.20	Účebňa	56,64	Vynyl	D12	Stávkajci	Stávkajci, AL podl. - P6	
SB 2.21	Účebňa	59,07	Vynyl	D12	Stávkajci	Stávkajci, AL podl. - P6	
SB 2.22	Chodba	27,93	Stávkajci terazzo	D13 poz. na nov. pod.	Stávkajci	Stávkajci	Na nových propogovách podest. bude nová terazzo
SB 2.23	Kidová miestnosť	13,21	Vynyl	D12	Stávkajci	Stávkajci	
SB 2.24	Účebňa prírodných vied	78,32	Vynyl	D12	Stávkajci	Stávkajci	Protiskuknosť podlahy R10
		502,27 m²					

LEGENDA MATERIÁLŮ

- | | |
|--|--|
| | STÁVAJÍCÍ KONSTRUKCE |
| | STÁVAJÍCÍ ŽB KONSTRUKCE |
| | KERAMICKÉ NE NOSNÉ ZDIVO - DUTINOVÉ TVAROVKY - tl. 115 mm |
| | KERAMICKÉ NOSNÉ ZDIVO - DUTINOVÉ TVAROVKY - P10 - tl. 300 mm |
| | KERAMICKÉ AKUSTICKÉ ZDIVO - DUTINOVÉ TVAROVKY - P15 tl. 300 mm |
| | KERAMICKÉ TVÁRNIC E - DUTINOVÉ TVAROVKY - VÝZDÍVKA |
| | ŽELEZOBETON |
| | TEPELNÁ IZOLACE - MINERÁLNI VLNA |
| | TEPELNÁ IZOLACE - GRAFITOVÝ EPS |
| | DŘEVOPLASTOVÝ OBLIKD - EXTERIÉR |

REVIZE 01 - 02/2023 - Na základě ZSPD a projektu interiéru

Při realizaci stavby je nezbytné postupovat v souladu se částí projektové dokumentace a to zejména: a) architektonické, arch-stavební řešení - technické zprávy, půdorysy, řezy, tabulky a detaily

Vzhledem ke složitosti a provázanosti je nutné dodržet vazbu mezi jednotlivými profesemi.

Při realizaci stavby je nezbytné dodržet požadavky projektové dokumentace - jednotlivých profesí. Před každou změnou je nezbytné vyvolat generálního projektanta k písemnému vyjádření (zápisem do S.D.) nestávající pouze vyjádření konkrétní profese (koordinace).

Po celou dobu výstavby je nutné dodržovat veškeré předpisy a vyhlášky o bezpečnosti práce a používat bezpečnostní a hygienické ochranné prostředky.

Před definitivním zakrytím bednění je nutné zkontrolovat osazení veškerých prvků a zařízení jednotlivých porofí.

Prostupy v monolitických konstrukcích jsou zakresleny v jednotlivých výkresech Konstrukční části (stálky) a odpovídají známým požadavkům jednotlivých profesí v době vydání dokumentace. Případné změny vyvolané požadavky konkrétního vybraného subdodavatele je zapotřebí řešit v předstihu za účasti projektanta konkrétní profese a generálního projektanta.

Všechny pracovní spáry je nutno ošetřit těsnícím výrobkem na bázi bentonitu popř. použitím těsnících lepicích látek. Distanciční tělíska a ostatní montážní pomůcky použít podle požadavků firmy specializované na výrobu betonových konstrukcí.

Veškeré zakreslené prostupy jsou ve stropě nad kresleným podlažím (tzn. nad rovinou řezu).

Při provádění výkopových prací musí být dodržovány všechny platné předpisy a nařízení bezpečnosti práce. Výkop hlubší než 1,5m musí být zajištěn proti sesuvu hromady popř. pažením. V případě výkopů pod úrovní základové spáry musí být stávající základy podchytny bedněním a základová spára podezděna popř. opevněna.

Po odkrytí základové spáry je nutné geologem prověřit její kvalitu a únosnost a provést zápis do stavebního deníku. Ihned poté dojde k zakrytí základové spáry podkladními betony. Do základových konstrukcí se vloží zemnění dle požadavků Elektro.

Příčky o výšce větší než 3,5m a příčky s volným svislým okrajem musí být vyztuženy - viz technická zpráva a montážní a prováděcí postupy jednotlivých dodavatelů zdících prvků.

Po celou dobu výstavby je nutné dodržovat veškeré předpisy a vyhlášky o odpadech.

Během stavby není přípustné lokálně zatěžovat konstrukce (např. skladování materiálu) z důvodu lokálního přetížení konstrukce.

Veškeré kovové konstrukce a zařízení budou ochráněny před nebezpečným dotykovým napětím ochranným opevněním. Uzemnění bude provedeno pomocí uzemňovací soustavy které budou vyvedeny napojovací body pro připojení i dle požadavků a výkresů elektro části dokumentace.

V případě nesrovnalostí mezi jednotlivými částmi dokumentace platí, že:

- výkresy podrobnějšího měřítka mají přednost před výkresy hrubého měřítka, pořízeným ke stejnému datu
- textová úroveň (specifikace) mají přednost před výkresy
- úpravy povrchů v tabulkách a text. úření (specifikacích) mají přednost před znázornění na výkresech
- bez ohledu na předcházející podmínky má dokumentace pozdějšího data vždy přednost před dokumentací dřívějšího data

autor a HIP:	J. Linhart
investor:	Obec Třebotov, Kladná 69, 252 26 Třebotov IČ.00241741
úřad:	Třebotov, Hlavní 190, 252 26 areál školy
Projektant	Raztko

SO 04	NOVÁ BUDOVA
SO 05	Rekonstrukce a stavebně technické úpravy budovy STARÉ ZŠ
SO 06	Rekonstrukce a stavebně technické úpravy TĚL OCVIČNY

Číslo piloty: D 117

D.1.1.7