


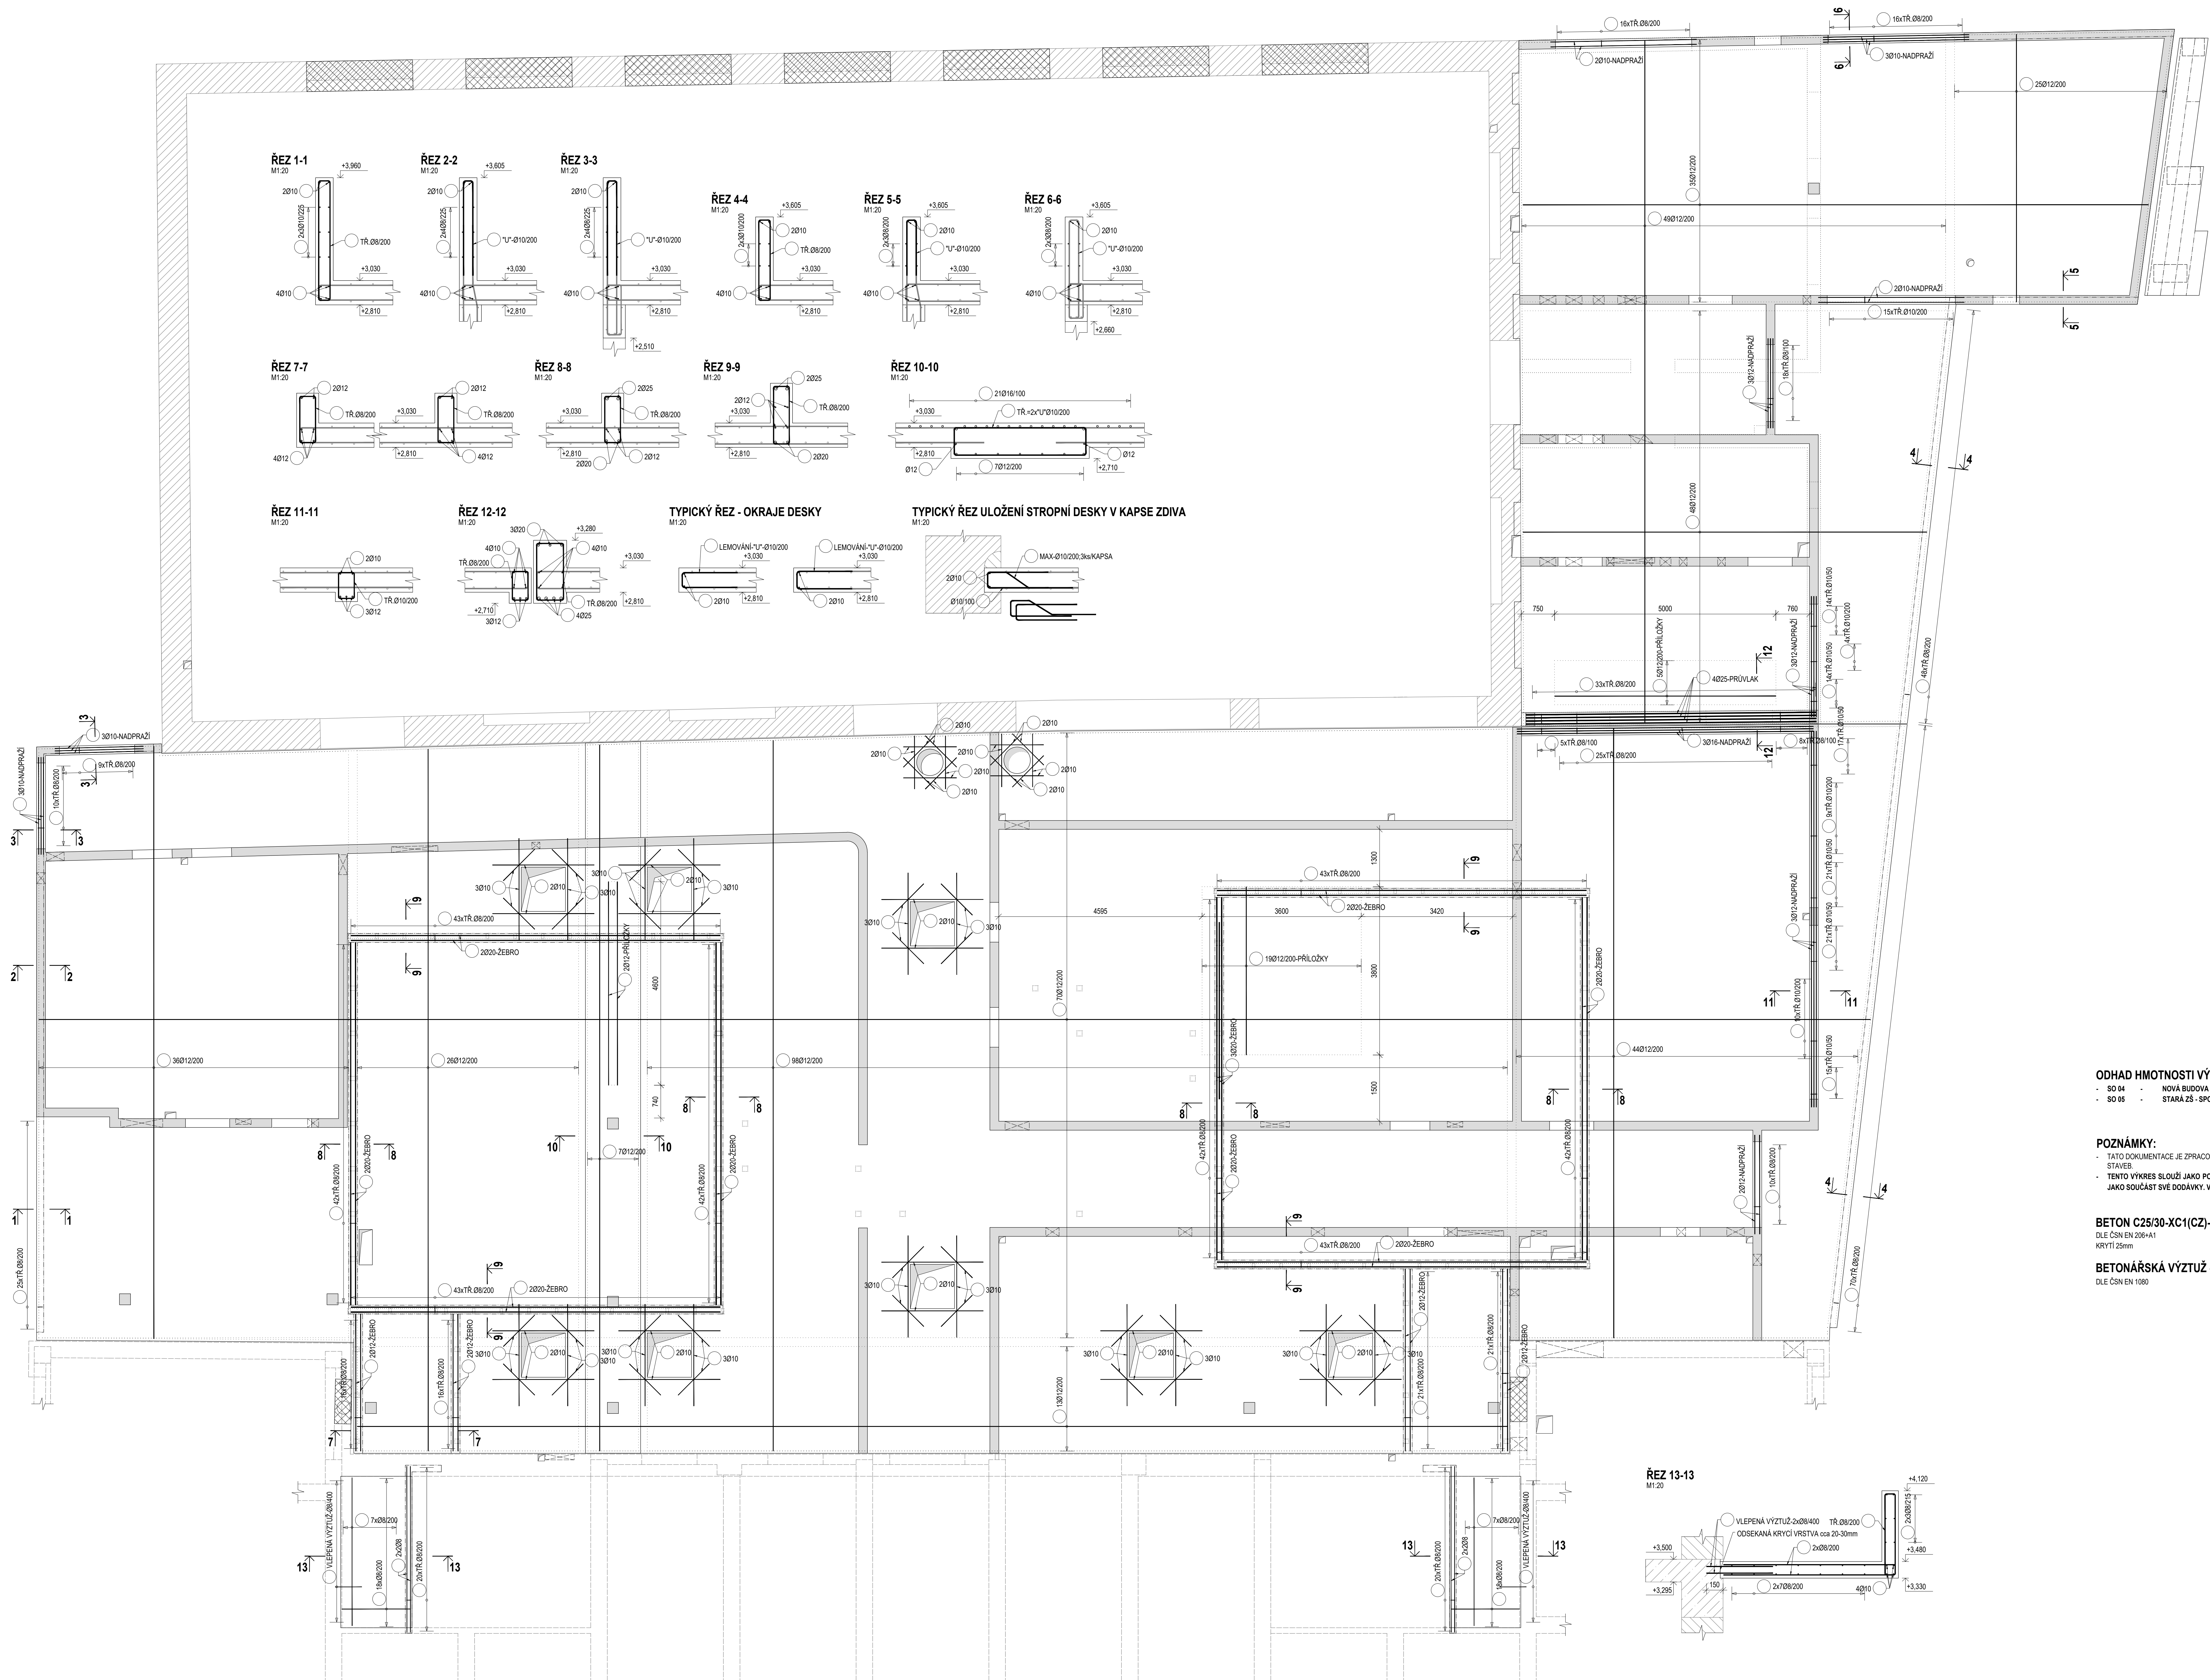

- SO 04 - NOVÁ BUDOVA - STROPNÍ KONSTRUKCE NAD 1NF
- SO 05 - STARÁ ZŠ - SPOJOVACÍ LÁVKY


20 000 kg
250 kg

- TATO DOKUMENTACE JE ZPRACOVÁNA PRO ÚČELY PROVÁDĚCÍ DOKUMENTACE V ROZSAHU VYHLÁŠKY 499/2006 Sb. O DOKUMENTACI STAVEB.

- TENTO VÝKRES SLOUŽÍ JAKO PODKLAD PRO VYPRACOVÁNÍ DODAVATELSKÉ DOKUMENTACE, KTEROU ZPRACOVÁVÁ DODAVATEL JAKO SOUČÁST SVÉ DODÁVKY. VÝKRES NELZE V ŽÁDNÉM PŘÍPADĚ POUŽÍT PRO PROVÁDĚNÍ ARMOVACÍCH PRACÍ NA STAVBĚ!

DLE ČSN EN 206+A1
KRYTÍ 25mm

DLE ČSN EN 1080

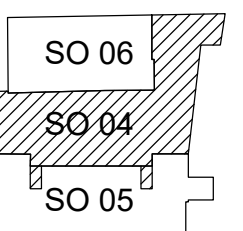[illegible]