


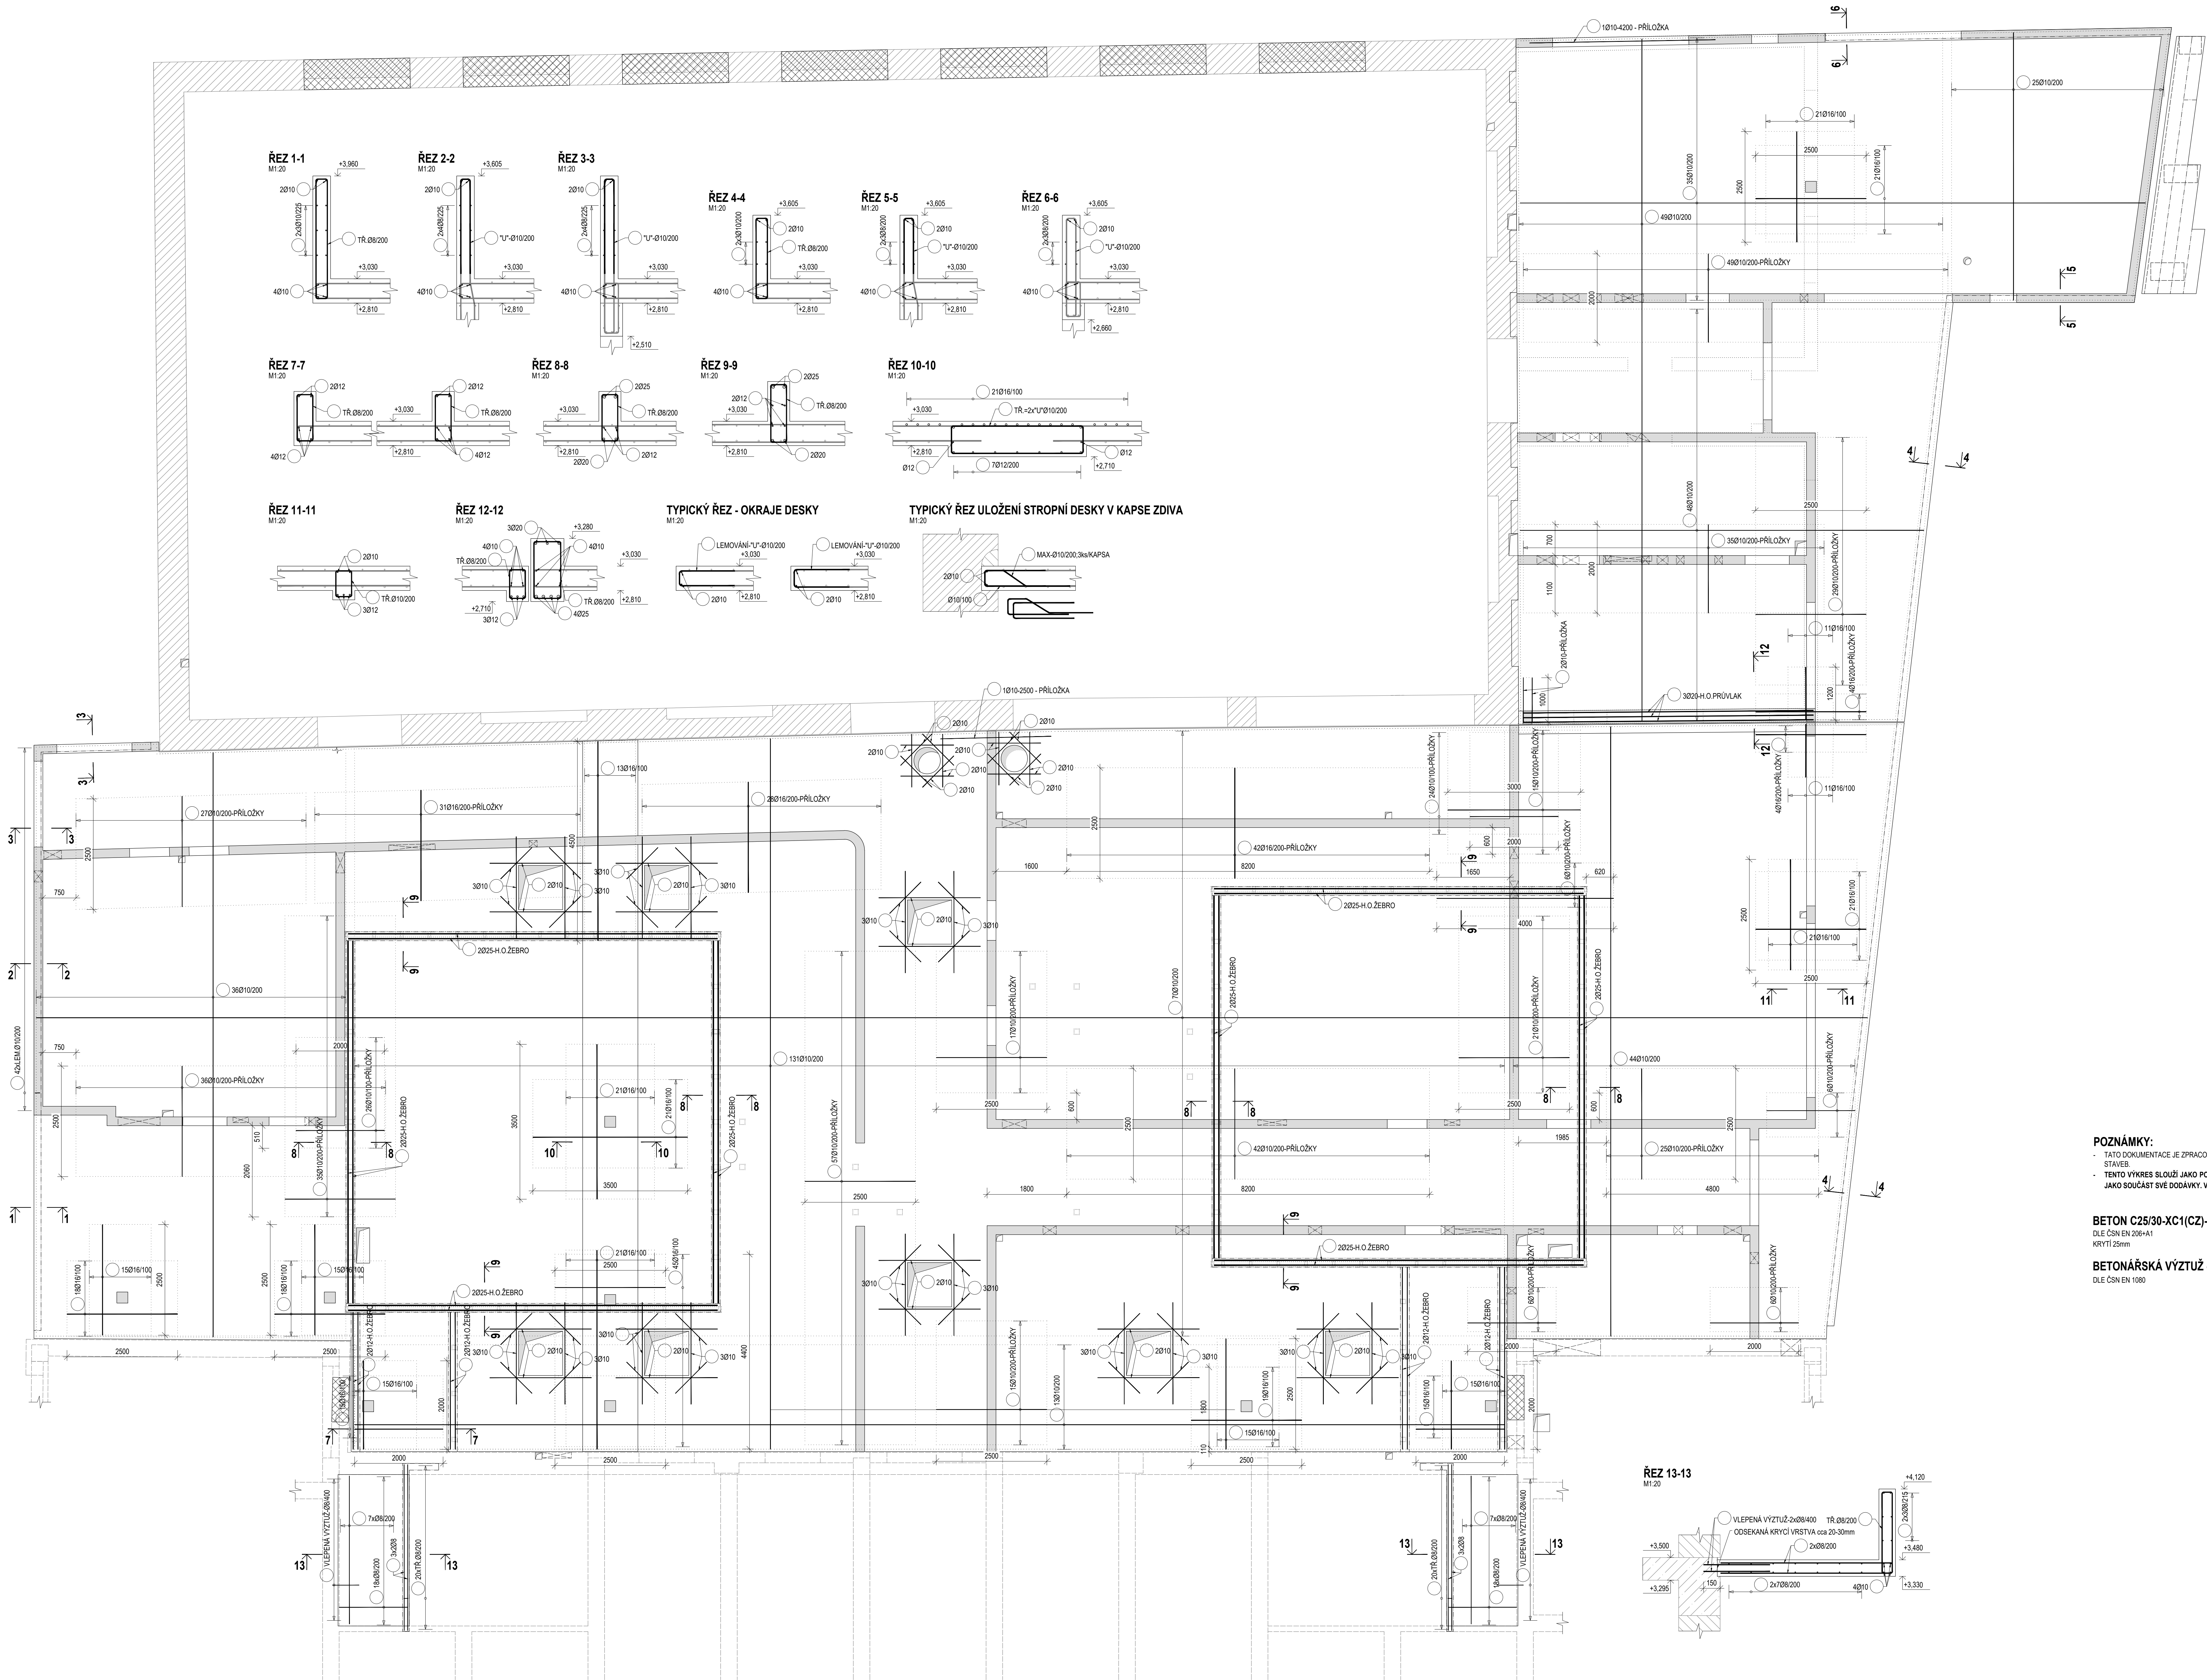

POZNÁMKY:

- TATO DOKUMENTACE JE ZPRACOVÁNA PRO ÚČELY PROVÁDĚCÍ DOKUMENTACE V ROZSAHU VÝHLÁŠKY 499/2000 Sb. O DOKUMENTACI STAVBY
- TENTO VÝKRES SLOŽÍ JAKO PODKLAD PRO VYPRACOVÁNÍ DODAVATELSKÉ DOKUMENTACE, KTEROU ZPRACOVÁVÁ DODAVATEL JAKO SOUČÁST SVÉ DODÁVKY. VÝKRES NELZE V ŽÁDNÉM PŘÍPADĚ POUŽÍT PRO PROVÁDĚNÍ ARMOVACÍCH PRACÍ NA STAVBĚ!

BETON C25/30-XC1(CZ)-C10,20-Dmax22-S3
DLE ČSN EN 206+A1
KRYTÍ 25mm

BETONÁŘSKÁ VÝZTUŽ - B 500B (10 505(R))
DLE ČSN EN 1060

Projektant	architekt s.r.o.
Adres a IČO	Radhošťská 48, 602 00, Praha 6 IČO: 253 12 123, zapsaná v obchodním rejstříku Tel: +420 277 644 325, e-mail: info@architekt.cz
Autorka a IČO	J.L.H. s.r.o. Obr. Třetáková, Křižná 68, 252 20, Třebíč IČO: 253 12 123, zapsaná v obchodním rejstříku Tel: +420 277 644 325, e-mail: info@architekt.cz
Projektant části	STATIKON
STATIKON	STATIKON Solutions s.r.o. Bělohorská 2245, 105 00 Praha 5 e-mail: info@statikon.cz

Rekonstrukce a dostavba staré budovy ZŠ

DOKUMENTACE PROVÁDĚNÍ STAVBY

Objekt	SO 04 NOVÁ BUDOVA
	SO 05 Rekonstrukce a dostavba
	SO 06 Rekonstrukce a dostavba

Část D.1.2 Stavebně konstrukční řešení

Zpracovatel	Ing. Petr Závada P.Ú.	Datum	2022
Vypracoval	Ing. Bohumír Kříž	Podpis	15.04.2022
Přihoda	SCHEMA VYZTUŽENÍ STROPNÍ KONSTRUKCE NAD 1NP - HORNÍ OKRAJ	Číslo přílohy	D.1.2.13