


PŮDORYS 1.PP

M 1:50

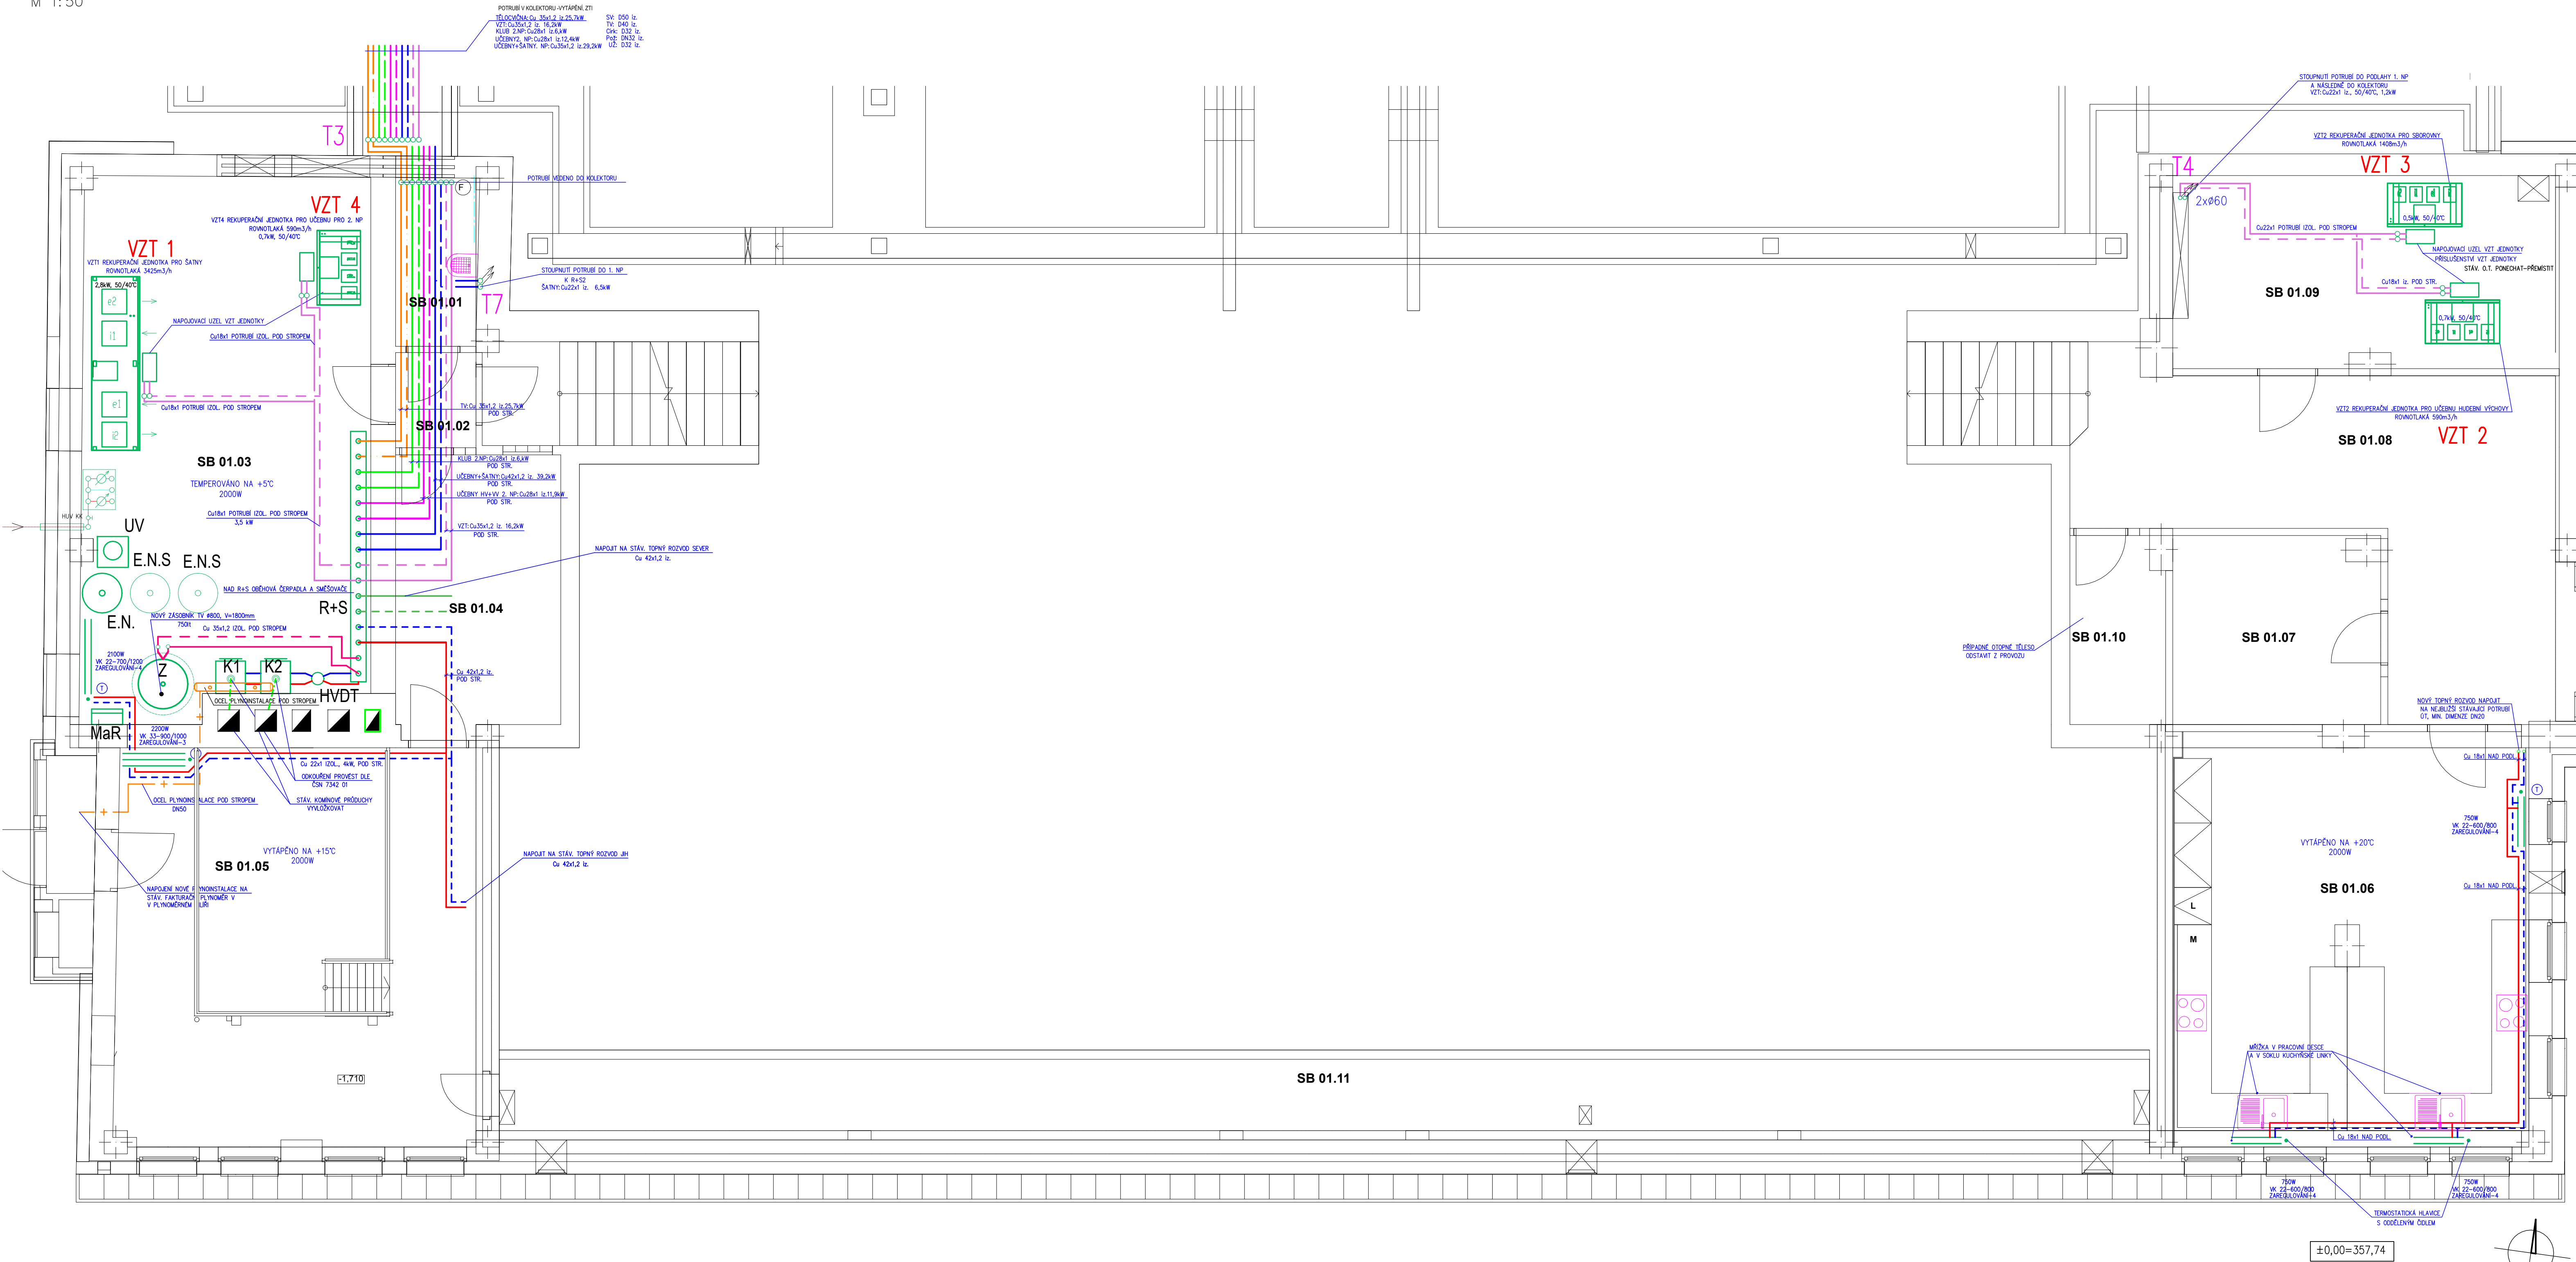

Tabulka místností 1.PP - SO05						
Č.	Název místnosti	Plocha (m2)	Podlaha	Skladba	Povrchová úprava zdí	Povrchová úp. stropu
SB 01.01	Úklidová komora	3,59	Epoxidový nátěr se vsypem	D14	Epoxid. nátěr	Omlitka+malba
SB 01.02	Chodba	1,99	Epoxidový nátěr se vsypem	D14	Omlitka+malba	Omlitka+malba
SB 01.03	Strojovna VZT a kotlena	39,76	Epoxidový nátěr se vsypem	D14	Omlitka+malba	Omlitka+malba
SB 01.04	Sklad úklidu	12,15	Epoxidový nátěr se vsypem	D14	Omlitka+malba	Omlitka+malba
SB 01.05	Sklad	37,88	Epoxidový nátěr se vsypem	D14	Stávající	Stávající
SB 01.06	Školní cvičná kuchyňka	38,63	Epoxidový nátěr se vsypem	D14	Omlitka+malba	Omlitka+malba
SB 01.07	Serverovna	9,99	Epoxidový nátěr se vsypem	D14	Omlitka+malba	Omlitka+malba
SB 01.08	Chodba	28,94	Epoxidový nátěr se vsypem	D14	Omlitka+malba	Omlitka+malba
SB 01.09	Strojovna VZT	19,68	Epoxidový nátěr se vsypem	D14	Omlitka+malba	Omlitka+malba
SB 01.10	Místnost náhradního zdroje	4,56	Epoxidový nátěr se vsypem	D14	Omlitka+malba	Omlitka+malba
SB 01.11	Podzemní kanál	34,39	Stávající	-	Stávající	Stávající
		231,56 m²				

LEGENDA

- VZT 1-3** REKUPERAČNÍ VZT JEDNOTKA NAPOJENÁ NA TEPLU
- POTRUBÍ ÚT PRO PODLAHOVÉ VYTÁPĚNÍ A O.T. NOVÉ BUDOVY
- POTRUBÍ ÚT PRO UČITELSKÉ BYTY V 2.NP–NOVÁ BUDOVA
- POTRUBÍ ÚT PRO UČEBNU VV A HV V 2.NP–NOVÁ BUDOVA
- POTRUBÍ ÚT PRO VZT
- POTRUBÍ ÚT PRO STÁV. TOP. SYSTÉM TĚLOCVIČNÝ
- POTRUBÍ ÚT PRO STÁV. TOP. SYSTÉM O.T. SEVER
- POTRUBÍ ÚT PRO STÁV. TOP. SYSTÉM O.T. JIH
- T1–T8** STOUPACÍ POTRUBÍ VYTÁPĚNÍ
- + POTRUBÍ NOVÉ PLYNOINSTALACE

LEGENDA ZAŘÍZENÍ

- K1,K2 ... KONDENZAČNÍ ZÁVĚSNÝ PLYNOVÝ KOTEL O VÝKONU 49kW
- KOTLE BUDOU DOPOJENY NA STÁVAJÍCÍ PLYNOINSTALACI PŮVODNÍ PLYNOVÉ KOTELNY
- Z ... STACIONÁRNÍ ZÁSOBNÍK O VELIKOSTI 750 lt
- MaR ... ROZVADĚČ MaR
- E.N ... NOVÁ EXPANZNÍ NÁDOBA MEMBRÁNOVÁ
- E.N.S ... STÁVAJÍCÍ PŘESUNUTÁ EXPANZNÍ NÁDOBA MEMBRÁNOVÁ
- R+S ... SDRUŽENÝ ROZDĚLOVAC A SBĚRAC
- UV ... ÚPRAVNA VODY
- HVDT ... NULOVÝ BOD

Projektant

archlin s.r.o.

Puškinovo n.4, 160 00, Praha 6

kancelář: archlin s.r.o., Křenova 5, 162 00, Praha 6

Tel: (+420) 777 644 325, e-mail: linhart@archlin.cz

Autor a HIP: J.Linhart

Investor: Obec Třebotov, Klidná 69, 252 26 Třebotov IČ:00241741

Místo: Třebotov, Hlavní 190, 252 26 areál školy

Projektant části

MAXXI - THERM s.r.o.

Ing. Michal Havlíček

Oceľská 473/29, 703 00 OSTRAVA 3

tel: 598 913 265, 736 163 711

e-mail: maxxitherm@seznam.cz

Razítka

Rekonstrukce a dostavba staré budovy ZŠ

DOKUMENTACE PROVÁDĚNÍ STAVBY			Paré:
SO 04	NOVÁ BUDOVA		
SO 05	Rekonstrukce a stavebné technické úprava budovy STARÉ ZŠ		
SO 06	Rekonstrukce a stavebné technické úpravy TĚLOCVIČNÝ		
Objekt			D.1.4.1. ZAŘÍZENÍ PRO VYTÁPĚNÍ
Část			VČ. ÚPRAVY VNITŘNÍHO VEDENÍ PLYNU
Zodpovědný projektant části:			Ing. Michal Havlíček
Vypracoval :			Radim Bartek
Datum:			02/2022
Příloha			PŮDORYS 1.PP
Počet formátů A4 :			8x44
Měřítko :			1:50
Číslo přílohy:			D.1.4.1.b.1