


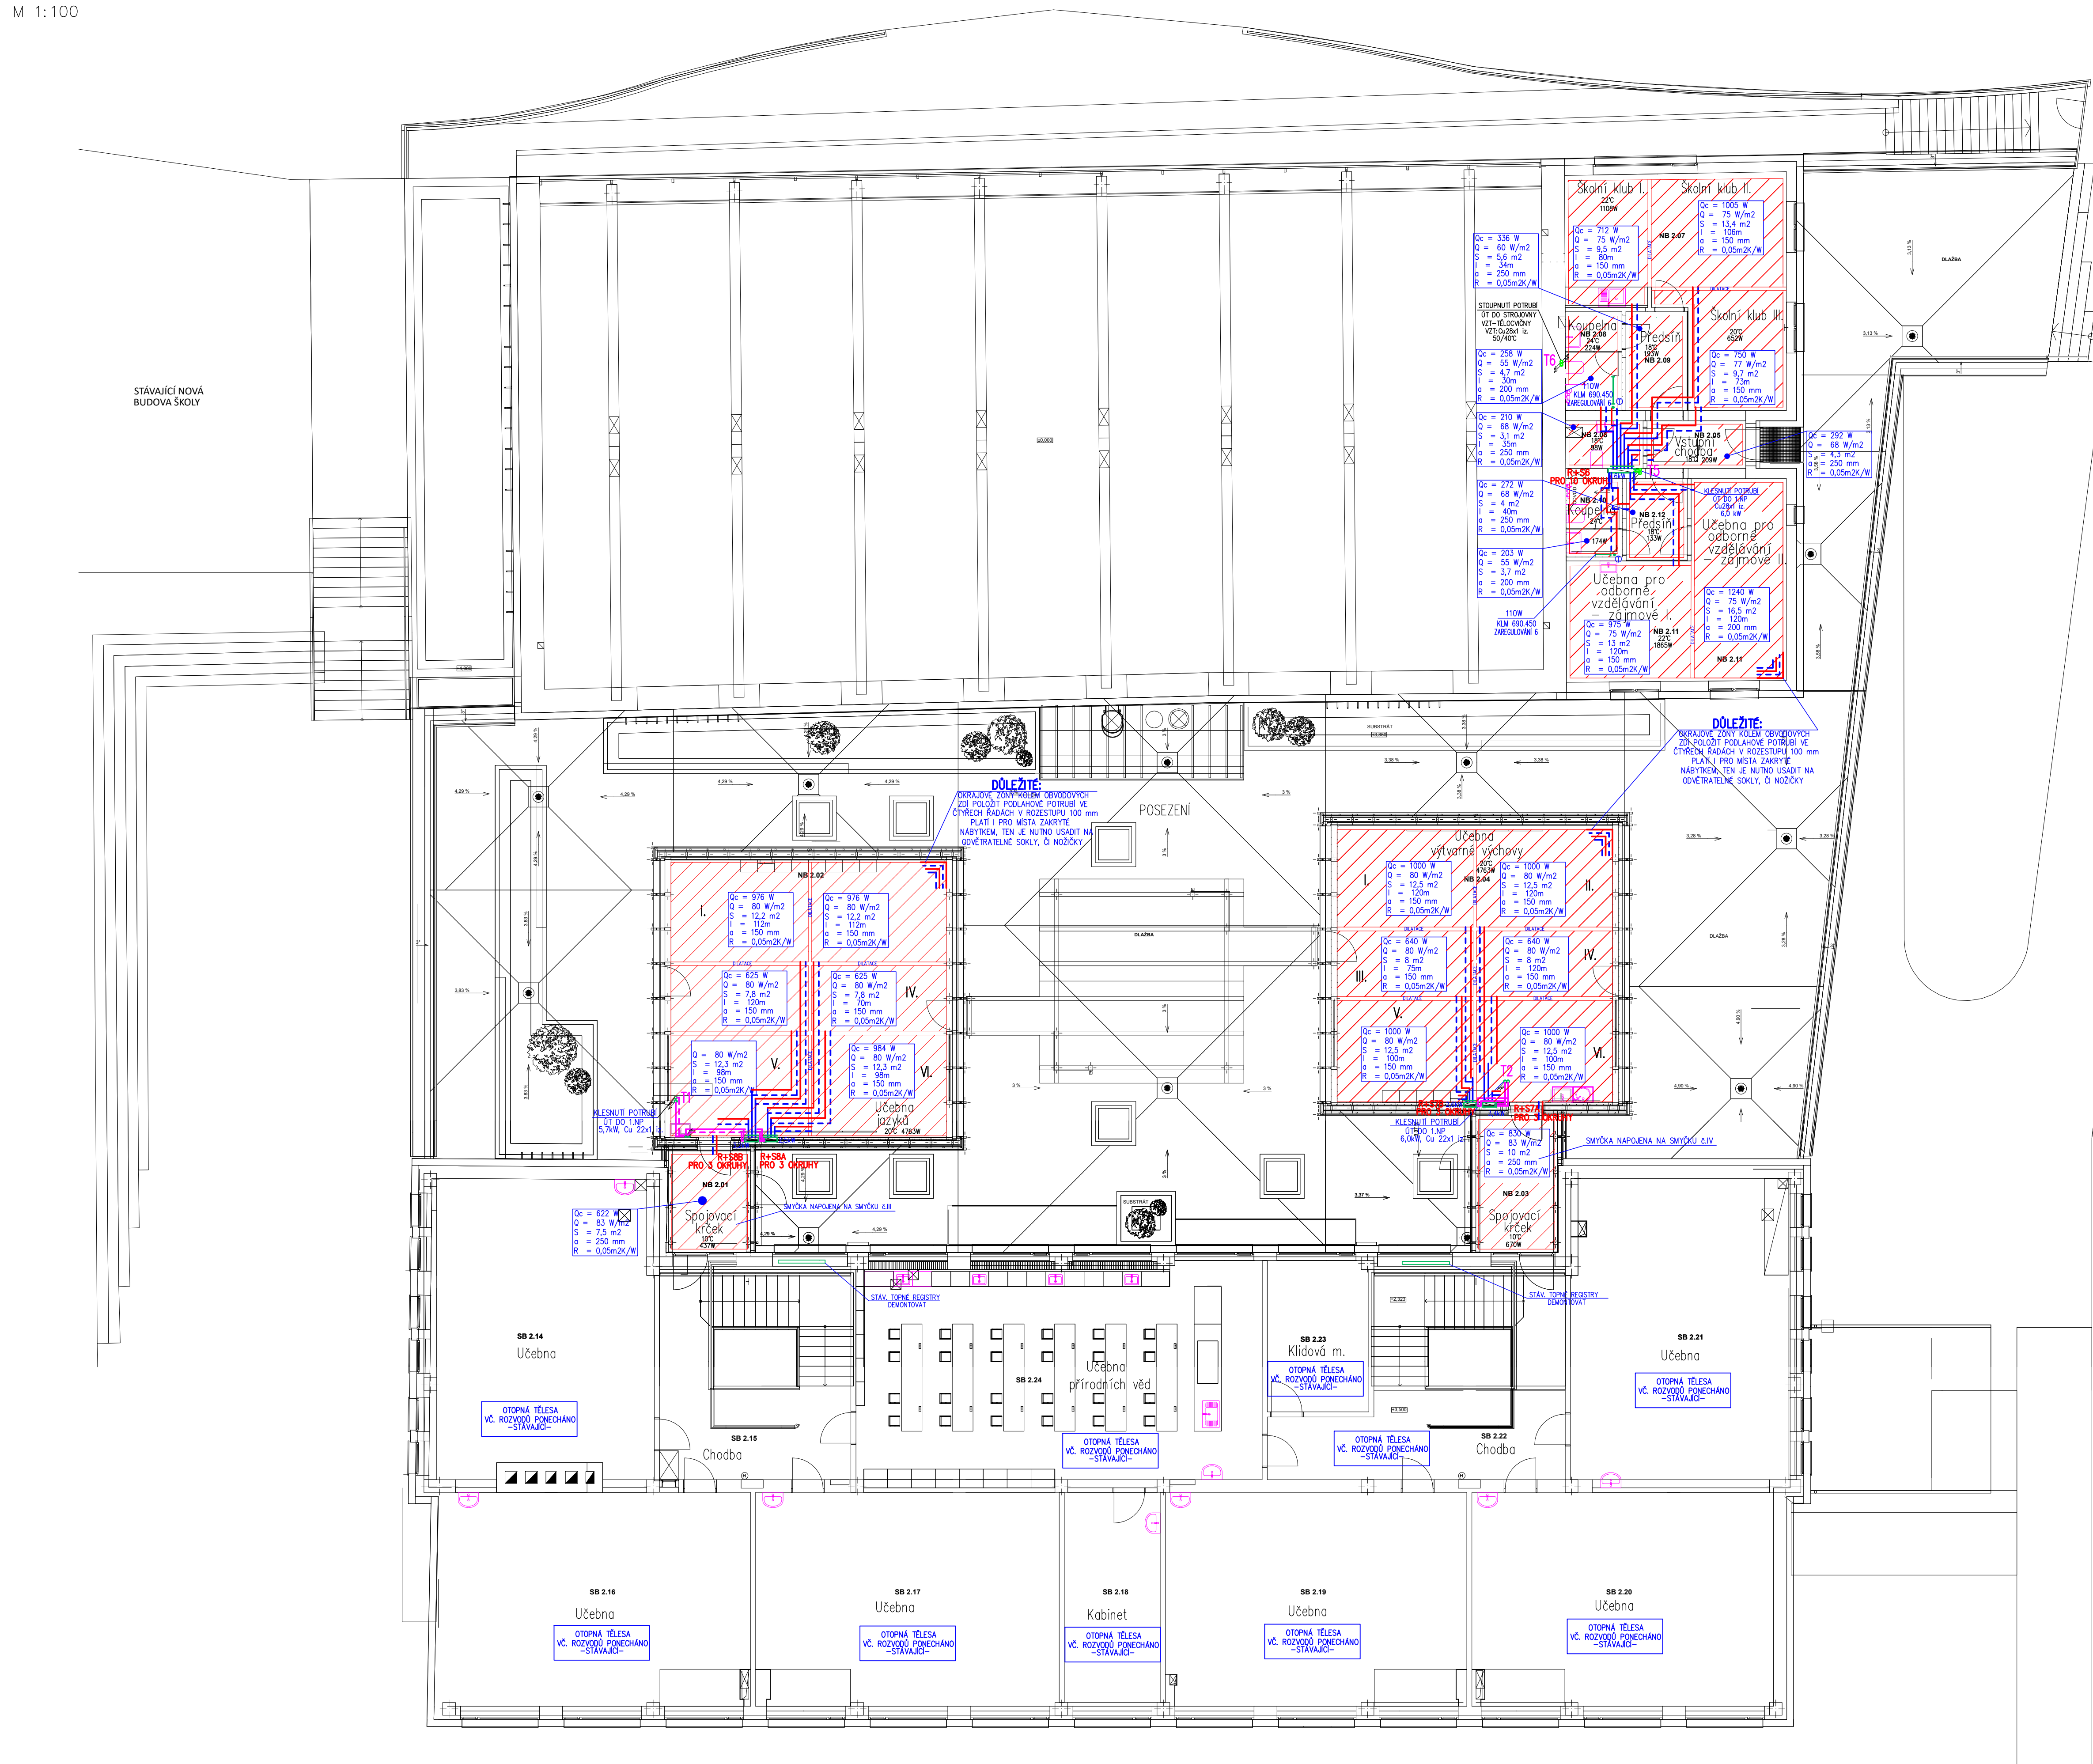



LEGENDA

-  POTRUBÍ ÚT PRO UČEBNU VV A HV V 2.NP
 PODLAHOVÁ SMYČKA 18x2 S KYSLIKOVOU BARIÉROU
T1-T8 STOUPACÍ POTRUBÍ VYTÁPĚNÍ
 PLOCHA S PODLAHOVÝM TOPENÍM

2.04	ČÍSLO MÍSTNOSTI
ČEBNA HV	ÚČEL MÍSTNOSTI
20°C	VÝPOČTOVÁ TEPLOTA


- | | |
|-----------------------------|----------------------------|
| Qc = 450 W | Qc CELKOVÝ VÝKON |
| Q = 75 W/m ² | Q INTENZITA TEPELNÉHO TOKU |
| S = 6 m ² | S PLOCHA MÍSTNOSTI |
| l = 65 m | l DĚLKA TOPNÉ SMYČKY |
| a = 150 mm | a ROZTĚČ POTRUBÍ |
| R = 0,05 m ² K/W | R TEPELNÝ ODPOR KRYTINY |

-  OCELOVÉ DESKOVÉ TĚLESO SE SPODNÍM PŘIPOJENÍM VK
- OCELOVÉ TRUBKOVÉ TĚLESO SE SPODNÍM PŘIPOJENÍM VK
- TERMOSTATICKÁ HLAVICE

SO 06

SO 04

SO 05
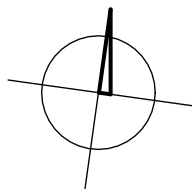
$$\pm 0,00 = 357,74$$


Projektant



Autor a HIP:	J.Linhart
Investor:	Obec Třebotov, Klidná 69, 252 26 Třebotov IČ:0024174
Místo:	Třebotov, Hlavní 190, 252 26 areál školy

Projektant části

MAXXI - THERM s.r.o.
Ing. Michal Havlíček
Ocelářská 473/29, 703 00 OSTRAVA
tel.: 596 913 265, 736 163 711
e-mail: maxxitherm@seznam.cz

Razitko

Rekonstrukce a dostavba staré budovy ZŠ

Paré:

	SO 04	NOVÁ BUDOVA
	SO 05	Rekonstrukce a stavebně technické úprava budovy STARÉ ZŠ
Objekt	SO 06	Rekonstrukce a stavebně technické úpravy TĚLOCVIČNY

D.1.4.1 ZAŘÍZENÍ PRO VYTÁPĚNÍ

Zodpovedajú projektant štáti: Ing. Michal Haviříšek

Vypracoval : Radim Bartek



Datum: 02/2022

Počet formátů A4 :	8xA4
--------------------	------

Měřítko : 1:100

D.1.4.1.b.3

D.1.4.1.b.3