


# SCHÉMA NAPOJENÍ VZT OHŘÍVAČŮ BEZ MĚŘ.

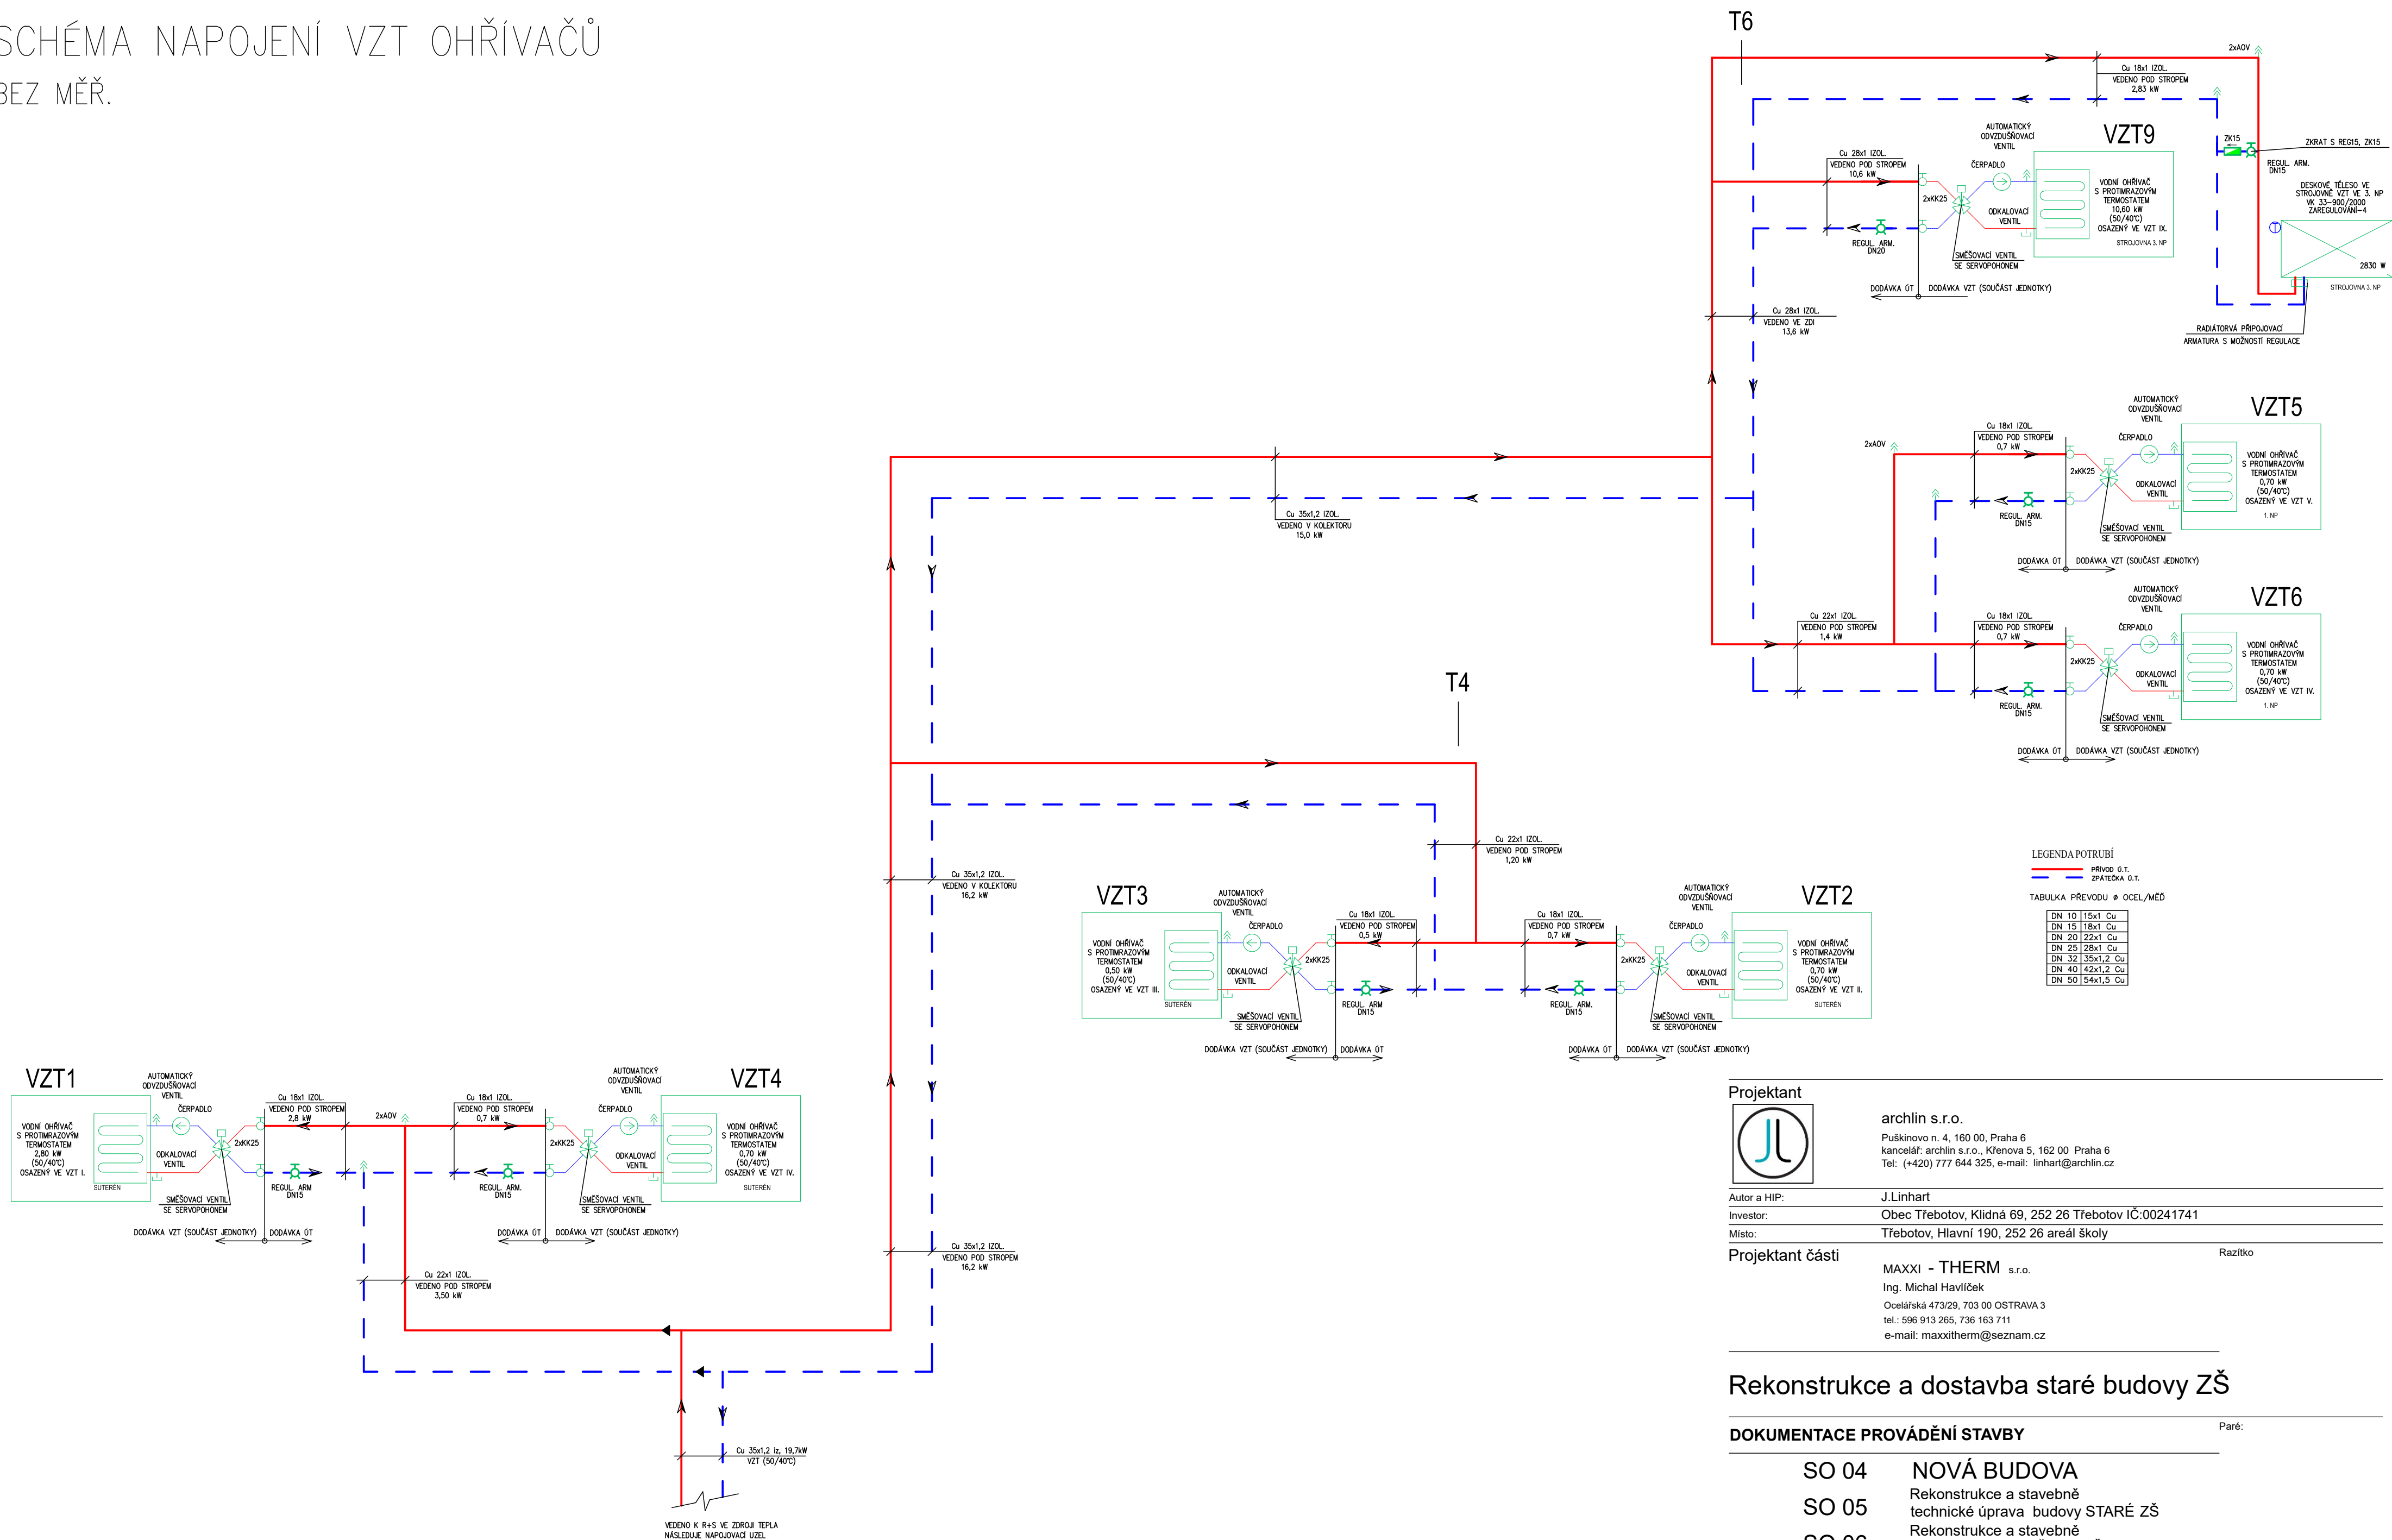

**LEGENDA POTRUBÍ**

 PRÍVOD O.T.  
 ZPÄTEKA O.T.

**TABULKA PŘEVODU Ø OCEL/MĚD**

|       |           |
|-------|-----------|
| DN 10 | 15x1 Cu   |
| DN 15 | 18x1 Cu   |
| DN 20 | 22x1 Cu   |
| DN 25 | 28x1 Cu   |
| DN 32 | 35x1,2 Cu |
| DN 40 | 42x1,2 Cu |
| DN 50 | 54x1,5 Cu |

## Projektant



archlin s.r.o.

Puškinovo n. 4, 160 00, Praha 6  
kancelář: archlin s.r.o., Křenova 5, 162 00 Praha 6  
Tel: (+420) 777 644 325, e-mail: linhart@archlin.cz

J.Linhart

Obec Třebotov, Klidná 69, 252 26 Třebotov IČ:00241741

Třebotov, Hlavní 190, 252 26 areál školy

Razítko

**MAXXI - THERM s.r.o.**  
Ing. Michal Havlíček  
Ocelářská 473/29, 703 00 OSTRAVA  
tel.: 596 913 265, 736 163 711  
e-mail: maxxitherm@seznam.cz

# Rekonstrukce a dostavba staré budovy ZŠ

|                              |   |                    |             |
|------------------------------|---|--------------------|-------------|
| DOKUMENTACE PROVÁDĚNÍ STAVBY |   | Paré:              |             |
| Objekt                       | SO 04 NOVÁ BUDOVA<br>SO 05 Rekonstrukce a stavebně technické úprava budovy STARÉ ZŠ<br>SO 06 Rekonstrukce a stavebně technické úpravy TĚLOCVIČNY |                    |             |
| Část                         | D.1.4.1 ZAŘÍZENÍ PRO VYTÁPĚNÍ<br>VČ. ÚPRAVY VNITŘNÍHO VEDENÍ PLYNU                                                                               |                    |             |
| Zodpovědný projektant části: | Ing. Michal Havlíček   |                    |             |
| Vypracoval :                 | Radim Bartek   | Datum:             | 02/2022     |
| Příloha                      | SCHÉMA NAPOJENÍ VZT OHŘÍVAČŮ   | Počet formátů A4 : | 4x A4       |
|                              |   | Měřítko :          | ---         |
|                              |   | Číslo přílohy:     | D.1.4.1.b.9 |