



PŮDORYS ZDROJE TEPLA–PLYNOINSTALACE

M 1:50

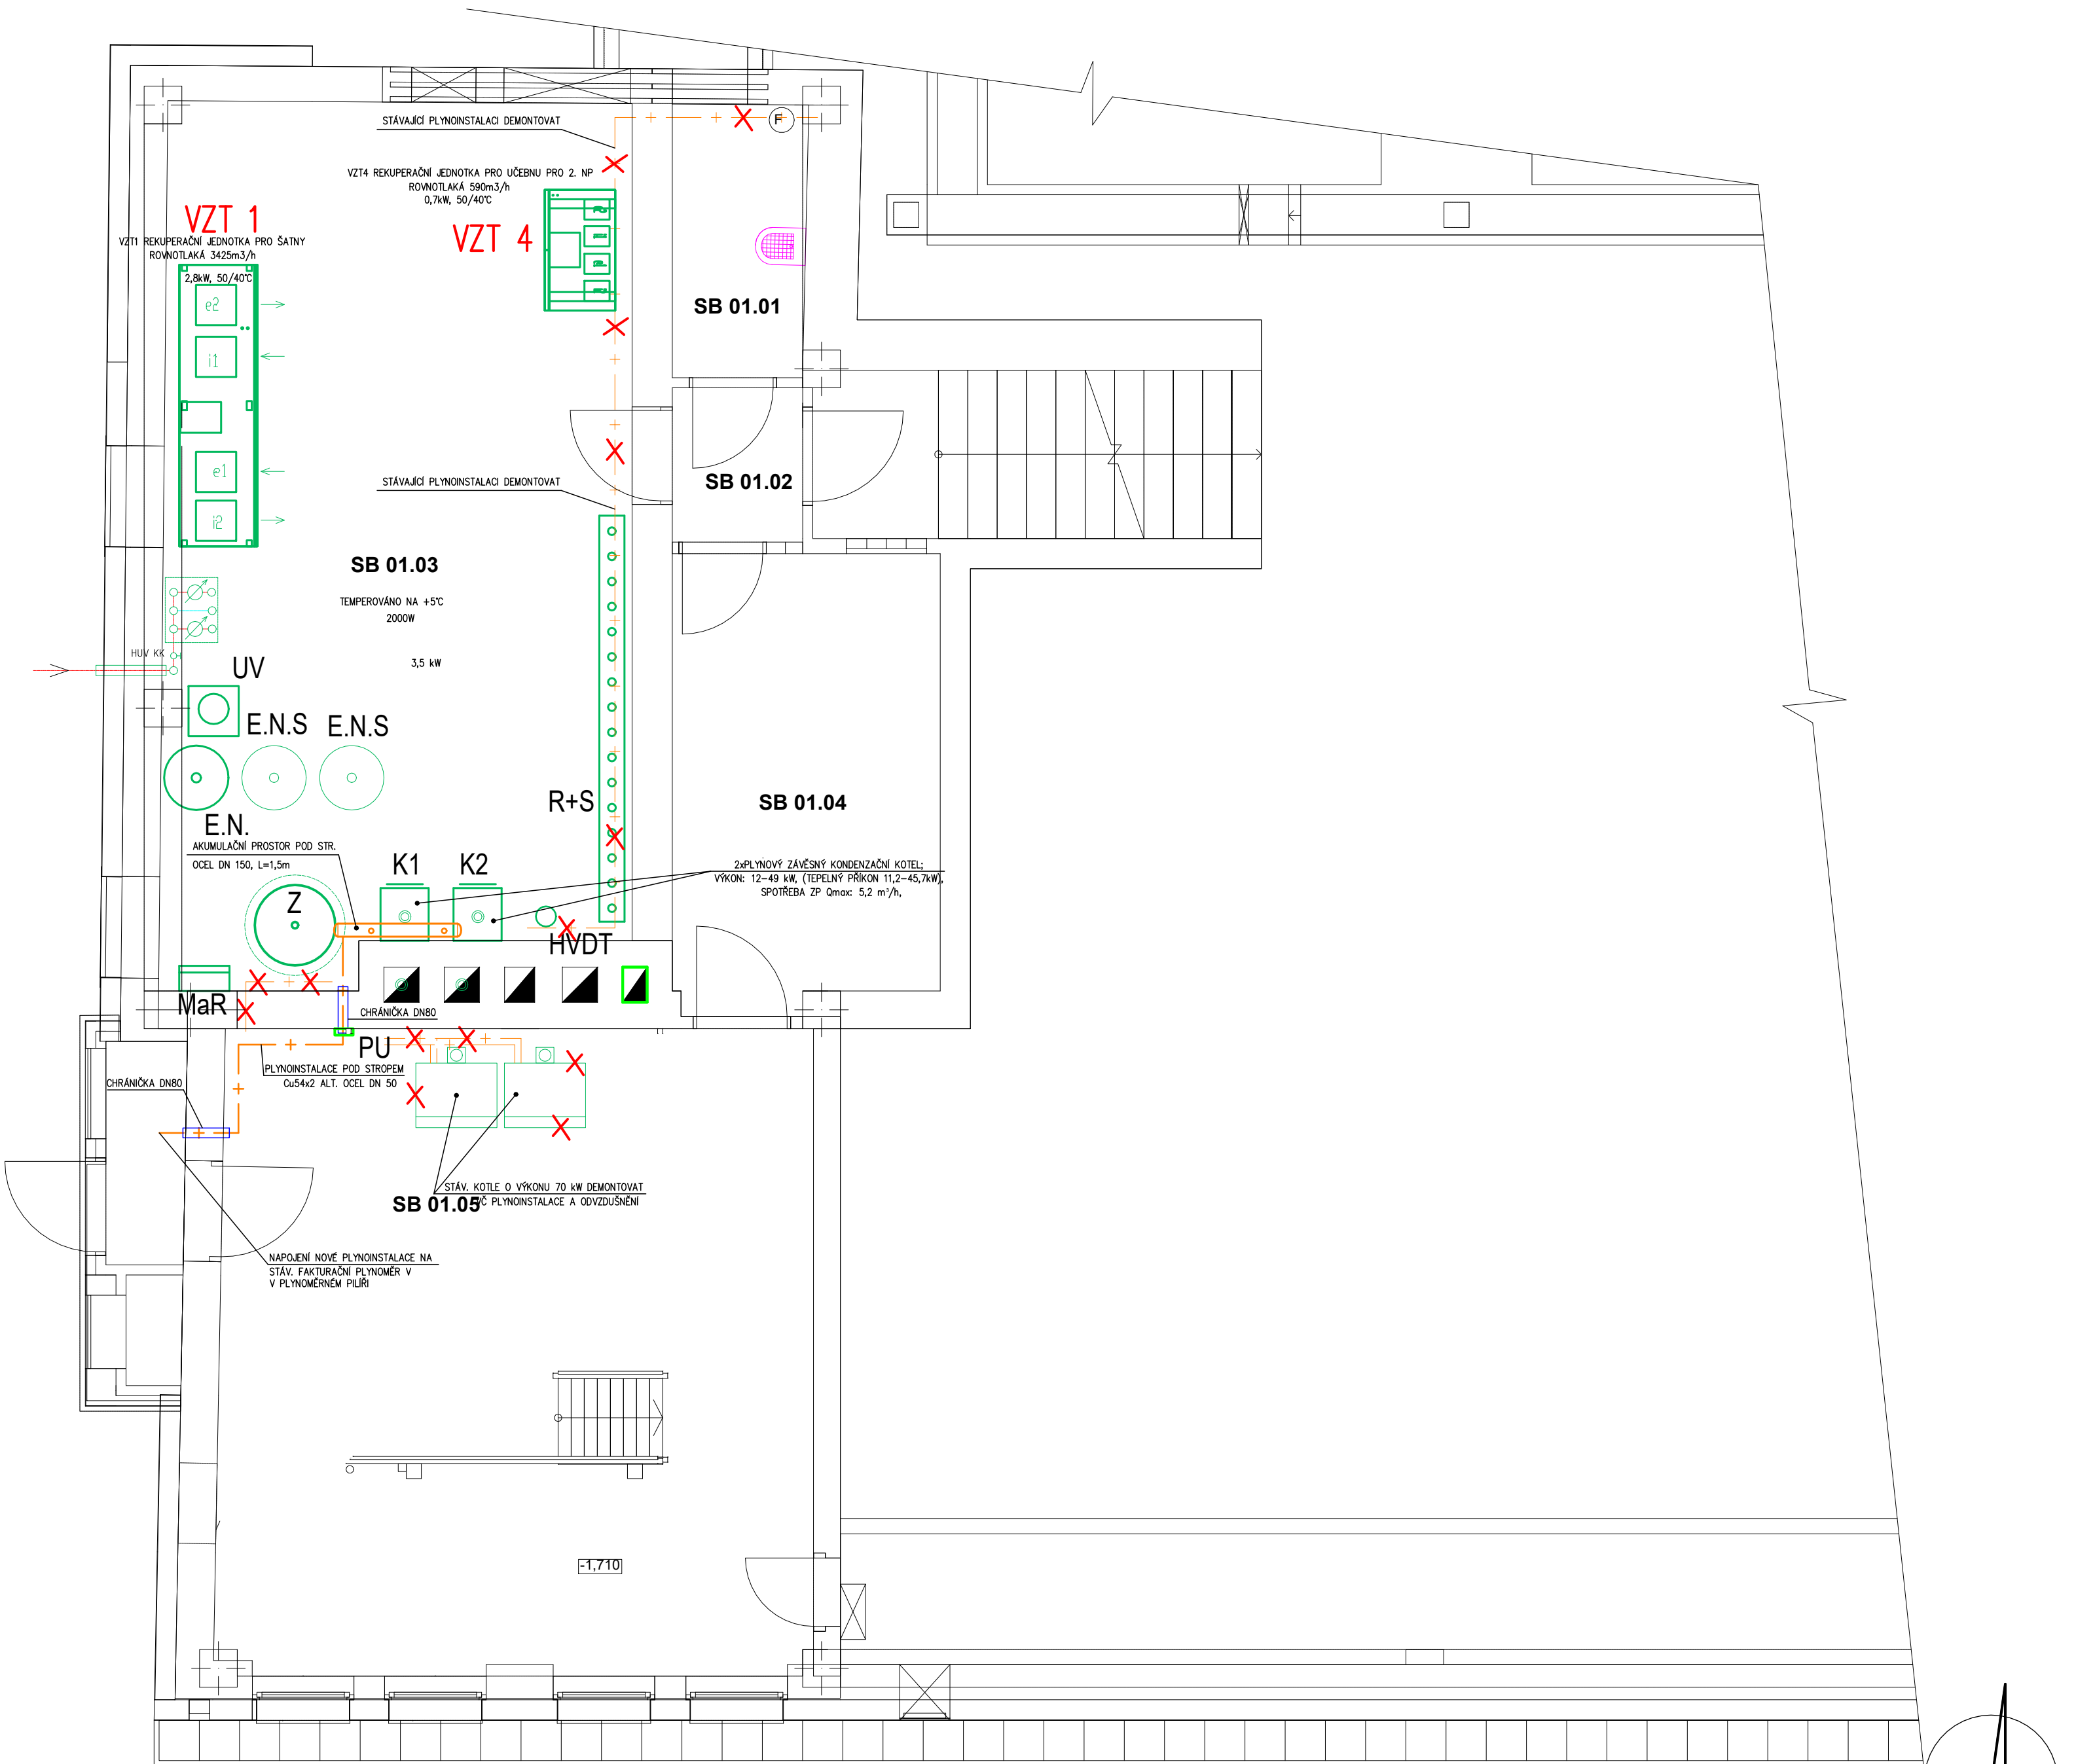

LEGENDA ZAŘÍZENÍ

- K1, K2 ... KONDENZAČNÍ ZÁVĚSNÝ PLYNOVÝ KOTEL O VÝKONU 49kW
KOTLE BUDOU DOPOJENY NA STÁVAJÍCÍ PLYNOINSTALACI PŮVODNÍ PLYNOVÉ KOTELNY
Qmax=2x5,2m³/h
- Z ... STACIONÁRNÍ ZÁSOBNÍK O VELIKOSTI 750 lt
MaR ... ROZVADĚČ
E.N ... NOVÁ EXPANZNÍ NÁDOBA MEMBRÁNOVÁ
E.N.S ... STÁVAJÍCÍ PŘESUNUTÁ EXPANZNÍ NÁDOBA MEMBRÁNOVÁ
R+S ... SDRUŽENÝ ROZDĚLOVAČ A SBĚRAČ
UV ... ÚPRAVNA VODY
HVDT ... NULOVÝ BOD
PU ... POŽÁRNÍ MANŽETA

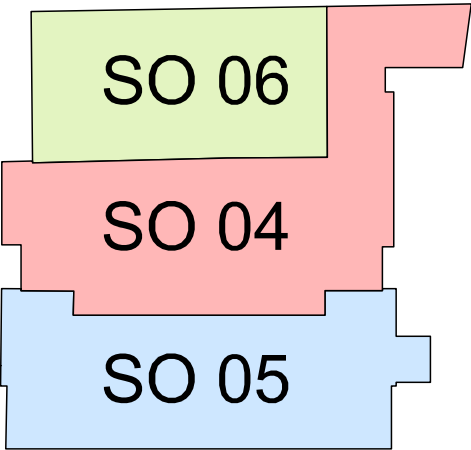

±0,00=357,74

Projektant



archlin s.r.o.
Puškinovo n. 4, 160 00, Praha 6
kancelář: archlin s.r.o., Křenova 5, 162 00 Praha 6
Tel.: (+420) 777 644 325, e-mail: linhart@archlin.cz

Autor a HIP: J.Linhart
Investor: Obec Třebotov, Klidná 69, 252 26 Třebotov IČ:00241741
Místo: Třebotov, Hlavní 190, 252 26 areál školy

Projektant části

MAXXI - THERM s.r.o.
Ing. Michal Havlíček
Ocelářská 473/29, 703 00 OSTRAVA 3
tel.: 596 913 265, 736 163 711
e-mail: maxxitherm@seznam.cz

Razítko

Rekonstrukce a dostavba staré budovy ZŠ

DOKUMENTACE PROVÁDĚNÍ STAVBY

Objekt SO 04 NOVÁ BUDOVA
SO 05 Rekonstrukce a stavebně technické úprava budovy STARÉ ZŠ
SO 06 Rekonstrukce a stavebně technické úpravy TĚLOCVIČNY

Část D.1.4.1 ZAŘÍZENÍ PRO VYTÁPĚNÍ
VČ. ÚPRAVY VNITŘNÍHO VEDENÍ PLYNU

Zodpovědný projektant části: Ing. Michal Havlíček
Vypracoval: Radim Bartek

Příloha PŮDORYS ZDROJE TEPLA - PLYNOINSTALACE

Datum: 02/2022
Počet formátů A4: 4xA4
Měřítka: - - -
Číslo přílohy: D.1.4.1.b.11

Tabulka místností 1.PP - SO05							
Č.	Název místnosti	Plocha (m2)	Podlaha	Skladba	Povrchová úprava zdí	Povrchová úp. stropu	Poznámka
SB 01.01	Úklidová komora	3,59	Epoxidový nátěr se vsypem	D14	Epoxid. nátěr	Omitka+malba	
SB 01.02	Chodba	1,99	Epoxidový nátěr se vsypem	D14	Omitka+malba	Omitka+malba	
SB 01.03	Strojovna VZT a kotelna	39,76	Epoxidový nátěr se vsypem	D14	Omitka+malba	Omitka+malba	
SB 01.04	Sklad úklidu	12,15	Epoxidový nátěr se vsypem	D14	Omitka+malba	Omitka+malba	
SB 01.05	Sklad	37,88	Epoxidový nátěr se vsypem	D14	Stávající	Stávající	
SB 01.06	Školní cvičná kuchyňka	38,63	Epoxidový nátěr se vsypem	D14	Omitka+malba	Omitka+malba	výška obkladu nad linkou 450
SB 01.07	Serverovna	9,99	Epoxidový nátěr se vsypem	D14	Omitka+malba	Omitka+malba	
SB 01.08	Chodba	28,94	Epoxidový nátěr se vsypem	D14	Omitka+malba	Omitka+malba	
SB 01.09	Strojovna VZT	19,68	Epoxidový nátěr se vsypem	D14	Omitka+malba	Omitka+malba	
SB 01.10	Místnost náhradního zdroje	4,56	Epoxidový nátěr se vsypem	D14	Omitka+malba	Omitka+malba	
SB 01.11	Podzemní kanál	34,39	Stávající	-	Stávající	Stávající	
		231,56 m²					