



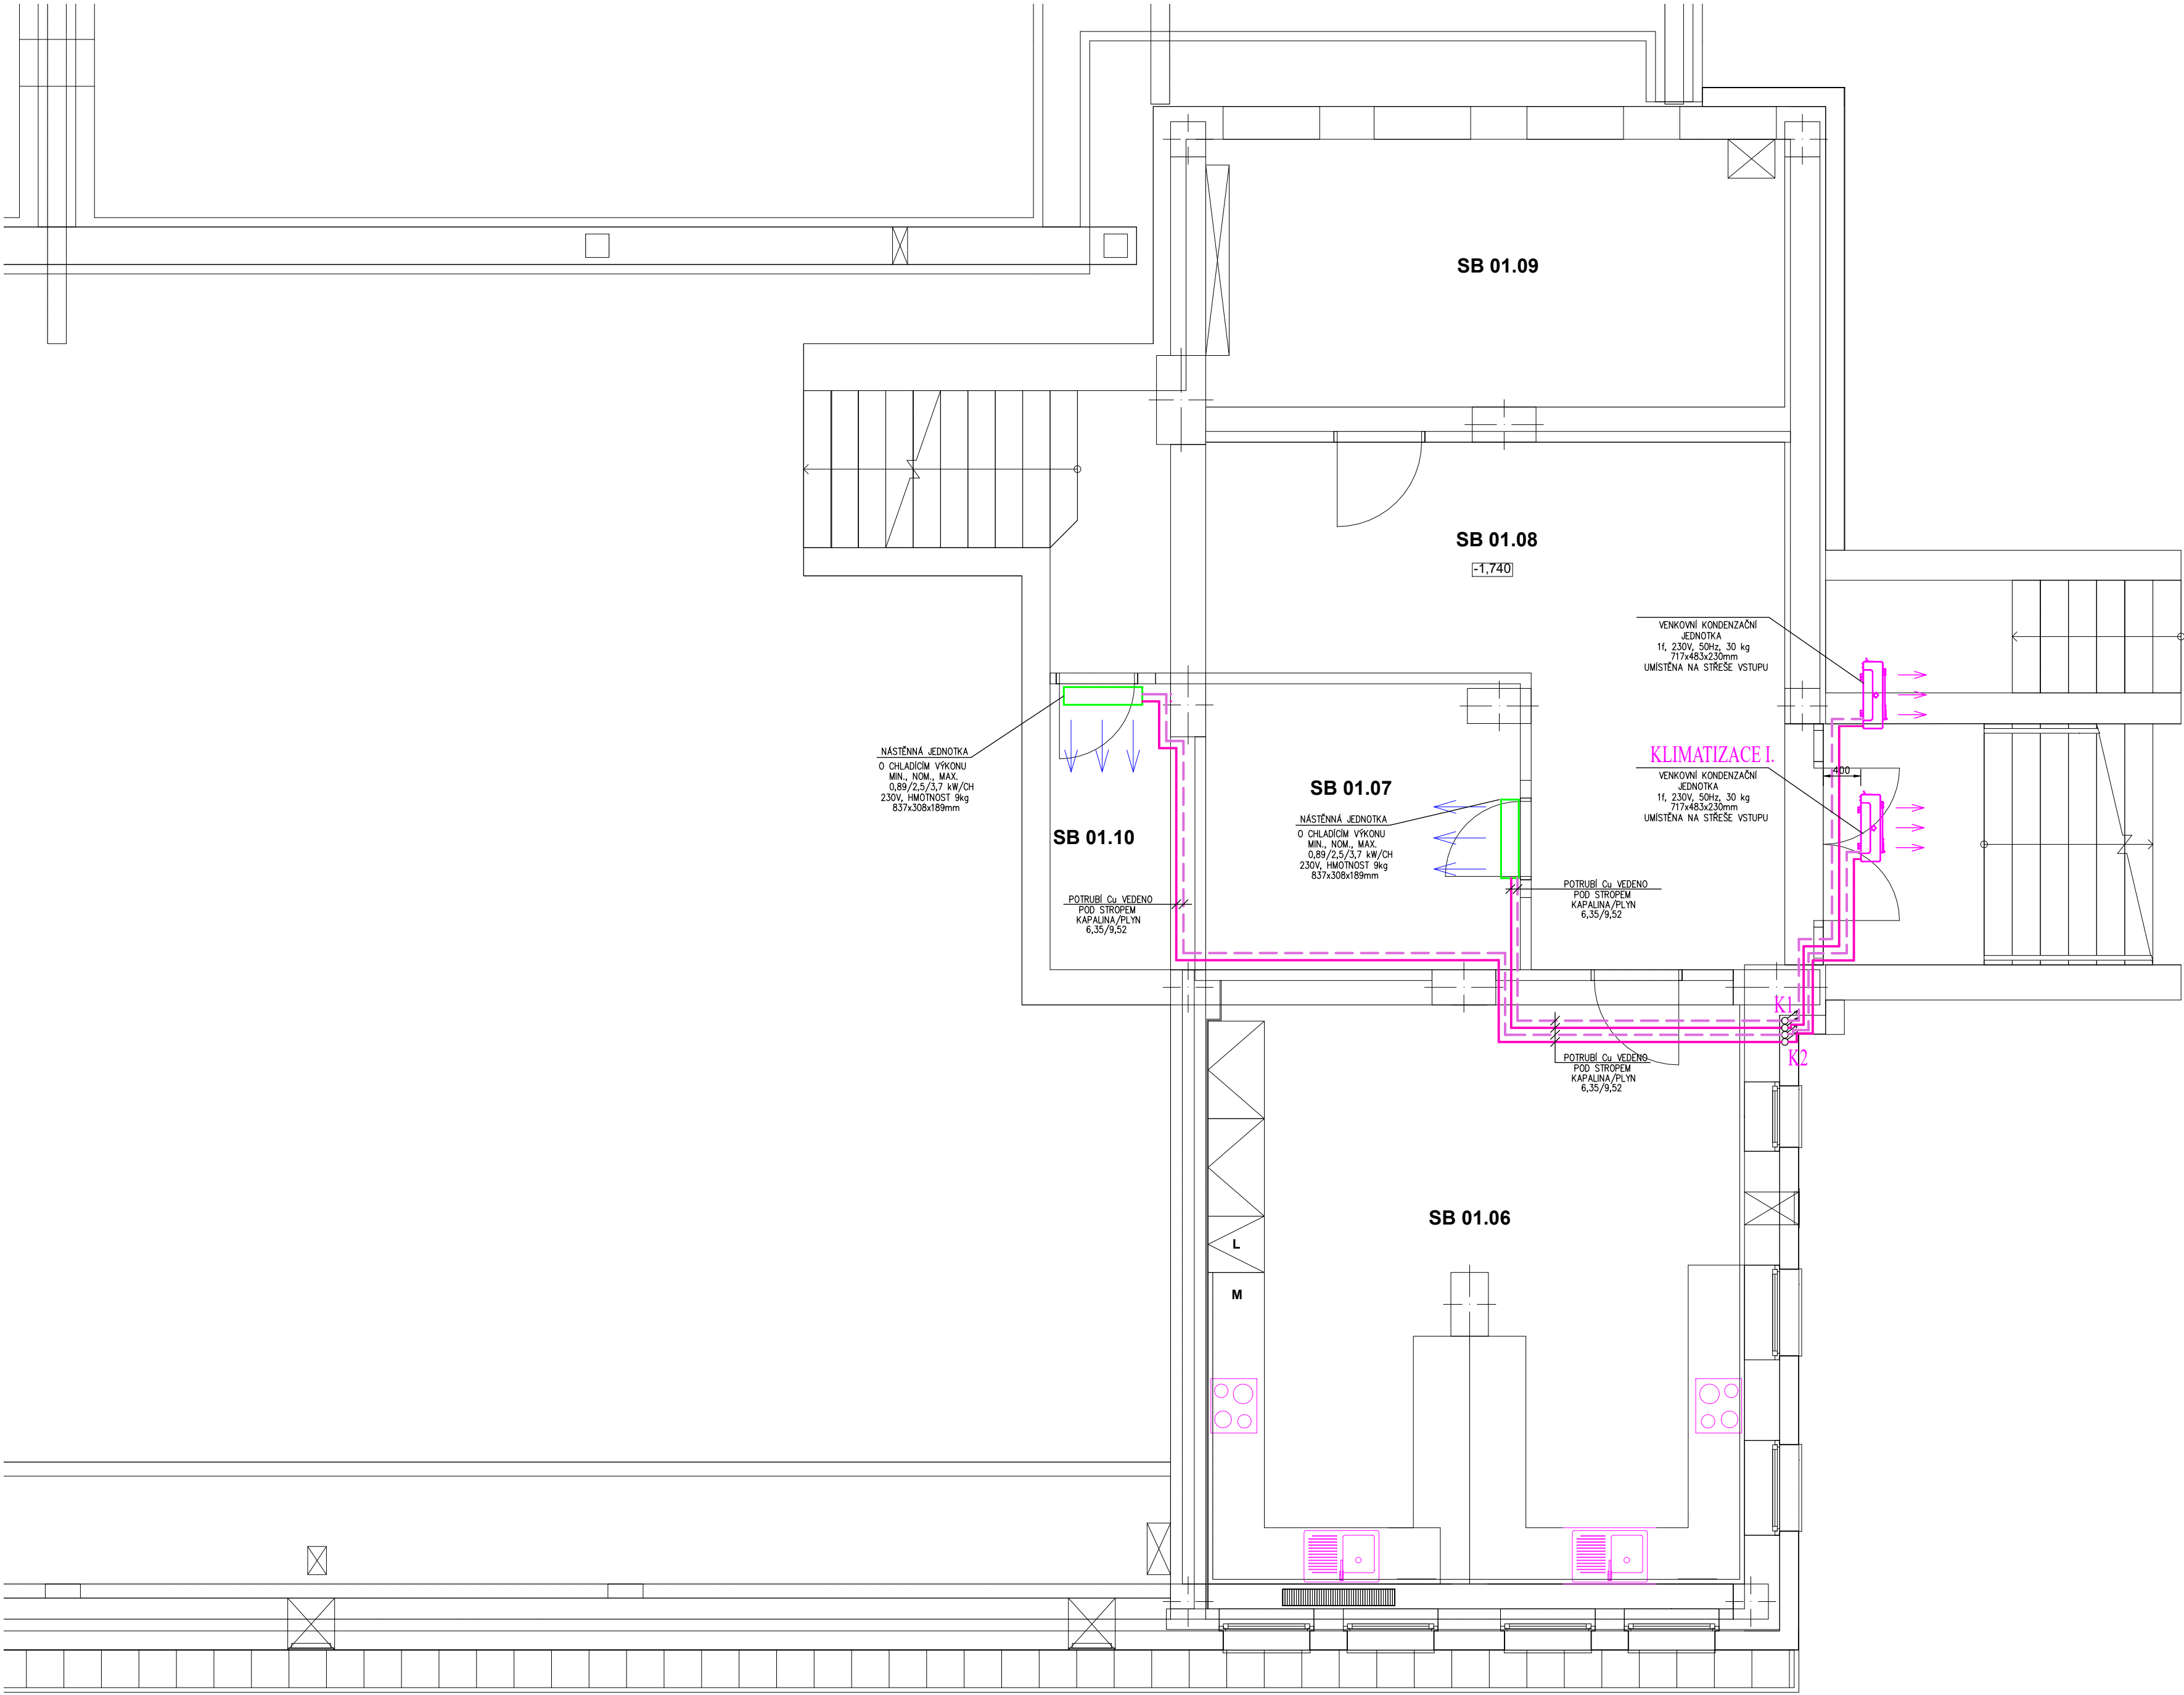

Tabulka místností 1.PP - SO05						
Č.	Název místnosti	Plocha (m2)	Podlaha	Skladba	Povrchová úprava zdí	Povrchová úp. stropu
SB 01.01	Úklidová komora	3,59	Epoxidový nátěr se vsypem	D14	Epoxid. nátěr	Omlítka+malba
SB 01.02	Chodba	1,99	Epoxidový nátěr se vsypem	D14	Omlítka+malba	Omlítka+malba
SB 01.03	Strojovna VZT a kotlina	39,76	Epoxidový nátěr se vsypem	D14	Omlítka+malba	Omlítka+malba
SB 01.04	Sklad úklidu	12,15	Epoxidový nátěr se vsypem	D14	Omlítka+malba	Omlítka+malba
SB 01.05	Sklad	37,88	Epoxidový nátěr se vsypem	D14	Stávající	Stávající
SB 01.06	Školní cvičná kuchyňka	38,63	Epoxidový nátěr se vsypem	D14	Omlítka+malba	Omlítka+malba
SB 01.07	Serverovna	9,99	Epoxidový nátěr se vsypem	D14	Omlítka+malba	Omlítka+malba
SB 01.08	Chodba	28,94	Epoxidový nátěr se vsypem	D14	Omlítka+malba	Omlítka+malba
SB 01.09	Strojovna VZT	19,68	Epoxidový nátěr se vsypem	D14	Omlítka+malba	Omlítka+malba
SB 01.10	Místnost náhradního zdroje	4,56	Epoxidový nátěr se vsypem	D14	Omlítka+malba	Omlítka+malba
SB 01.11	Podzemní kanál	34,39	Stávající	-	Stávající	Stávající
		231,56 m²				


PŮDORYS 1. PP STÁVAJÍCÍ MŠ-SERVEROVNA POD SCHODY
1:50

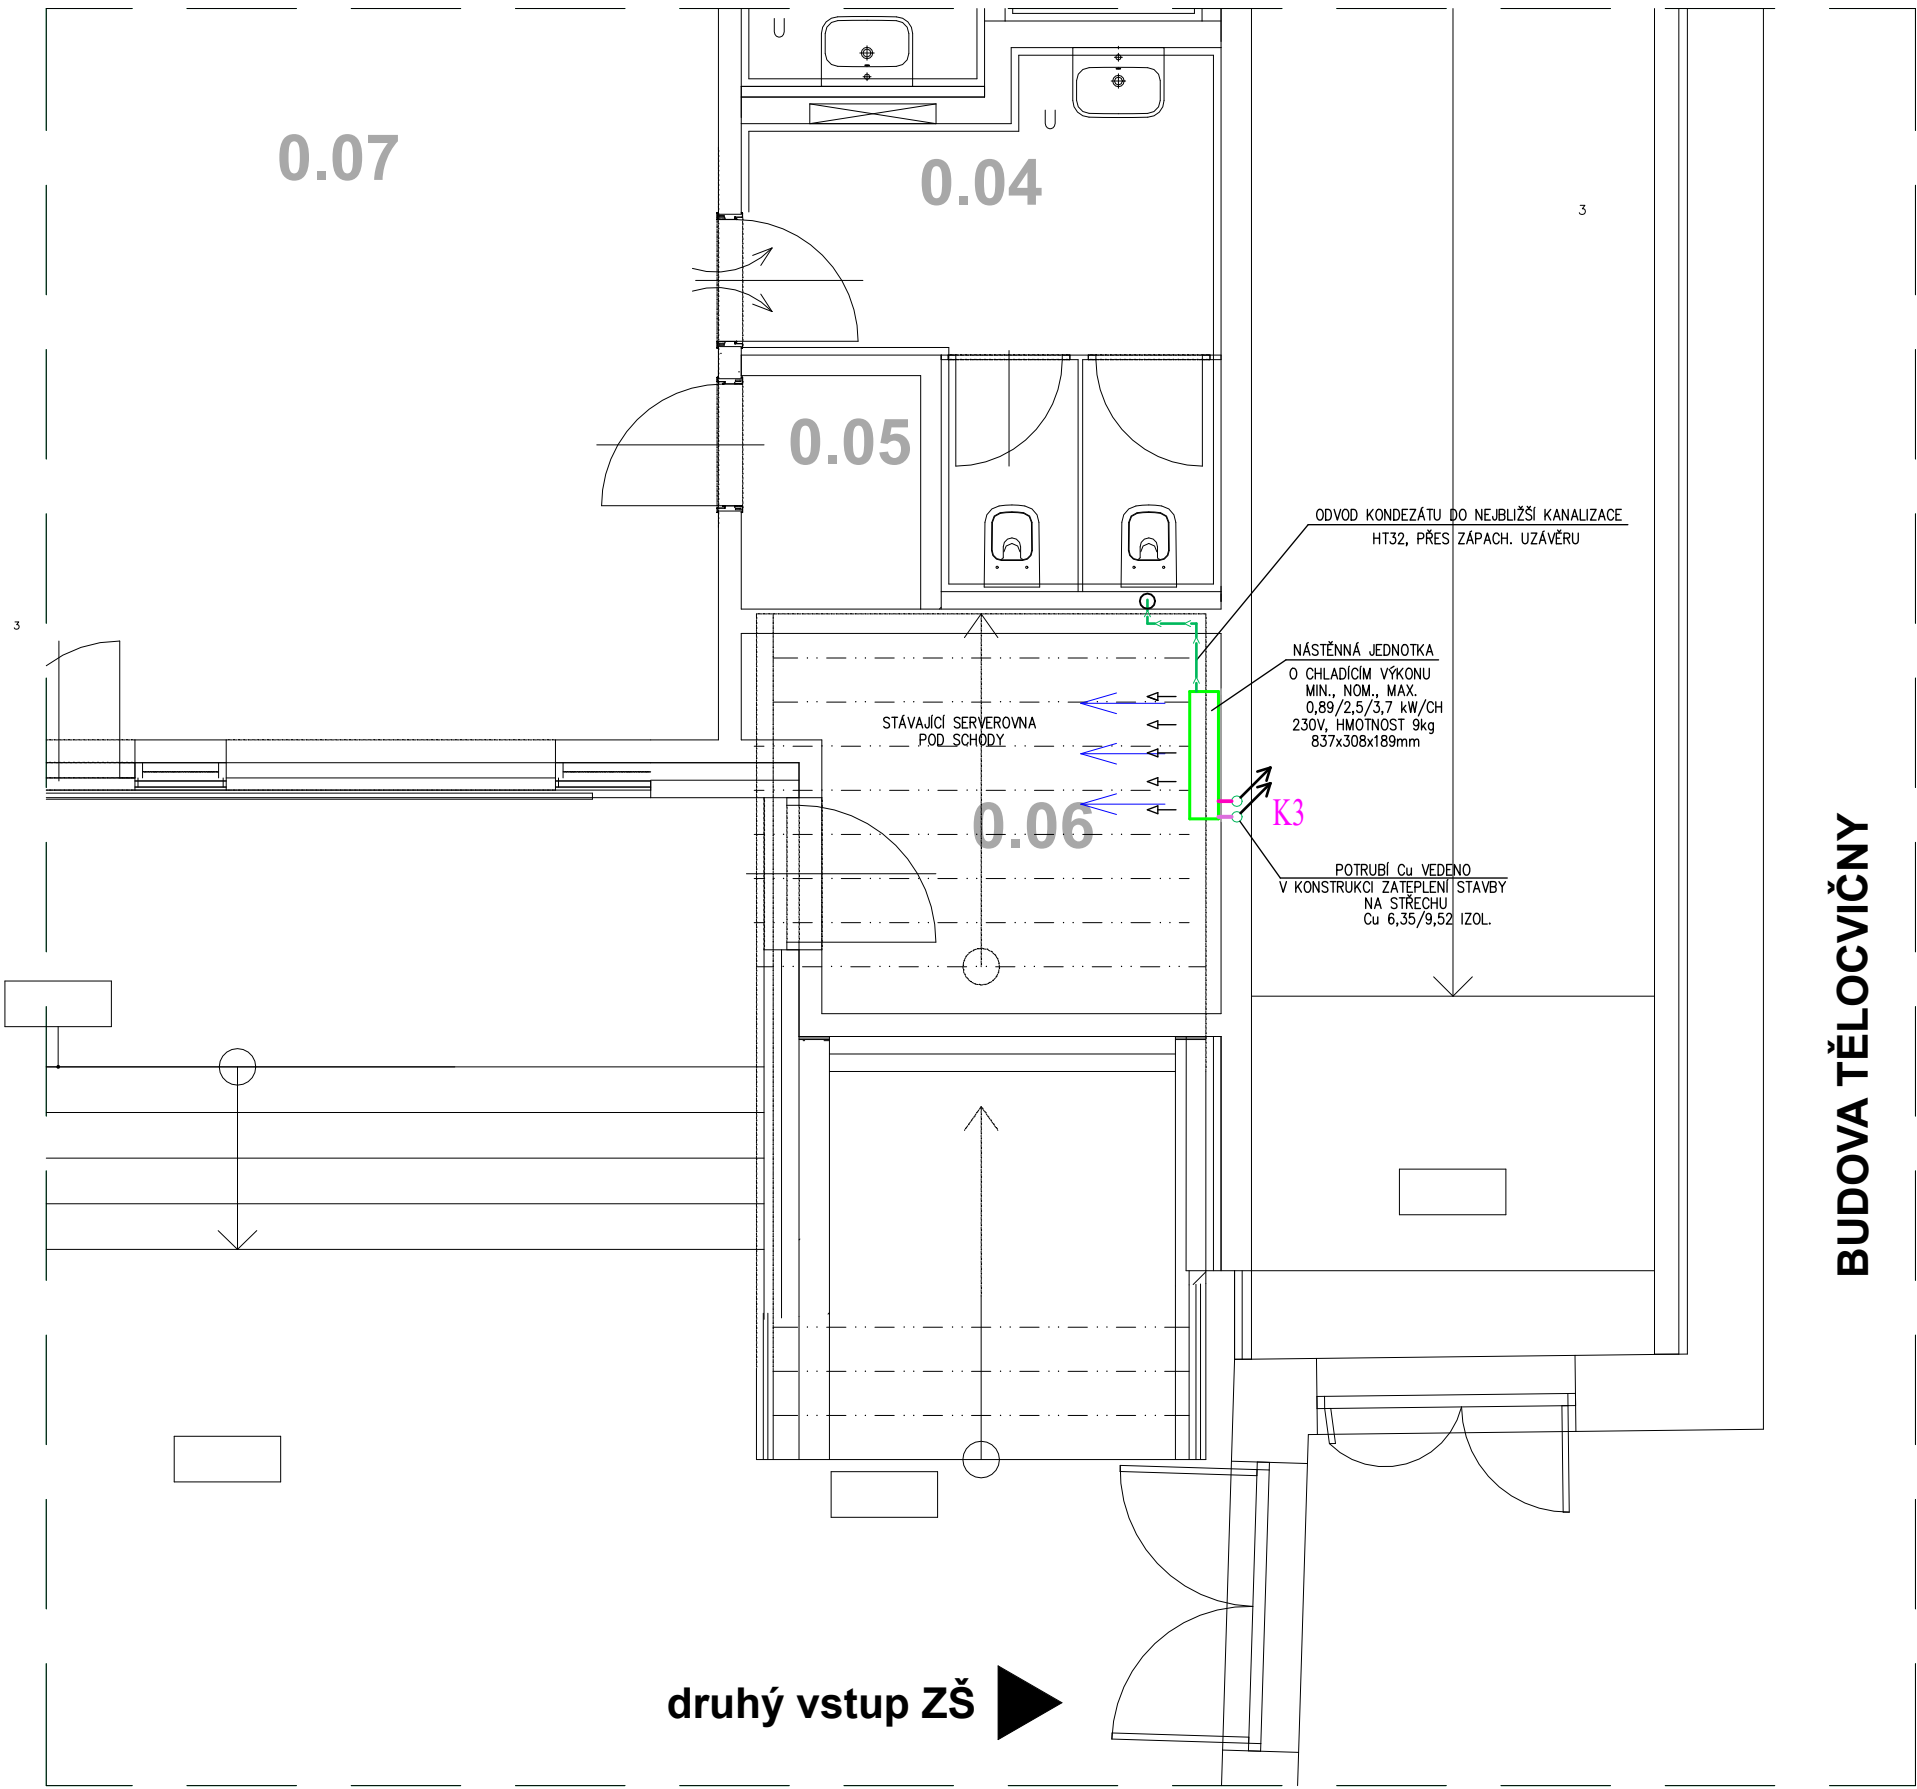

LEGENDA

- KL1-KL4 KLESNUTÍ POTRUBÍ OD KLIMATIZACE
- K1-2 STOUPACÍ POTRUBÍ KLIMATIZACE
- Cu POTRUBÍ KLIMATIZACE IZOL.
- ↑↑↑↑ VENKOVNÍ KLIMATIZAČNÍ JEDNOTKA

ORIENTAČNÍ MAPA

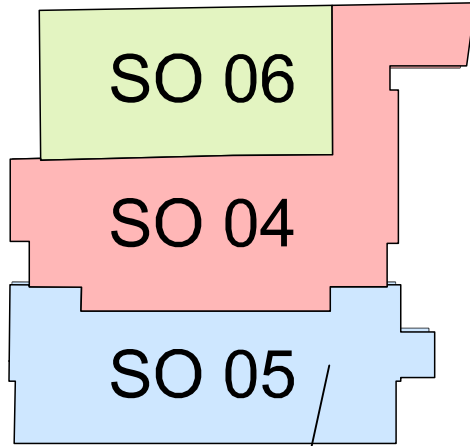

ŘEŠENÁ ČÁST

Projektant	
	archlin s.r.o. Puškinovo n. 4, 160 00, Praha 6 kancelář: archlin s.r.o., Křenova 5, 162 00 Praha 6 Tel.: (+420) 777 644 325, e-mail: linhart@archlin.cz
Autor a HIP:	
Investor:	
Místo:	
Projektant části	
Razítko	

Rekonstrukce a dostavba staré budovy ZŠ

DOKUMENTACE PROVÁDĚNÍ STAVBY		Paré:
SO 04	NOVÁ BUDOVA	
SO 05	Rekonstrukce a stavebně technické úprava budovy STARÉ ZŠ	
Objekt	SO 06	Rekonstrukce a stavebně technické úpravy TĚLOCVIČNY
Část	D.1.4.2 ZAŘÍZENÍ PRO OCHLAZOVÁNÍ	
Zodpovědný projektant části:		Ing. Michal Havlíček
Vpracoval:		Radim Bartek
Datum:		02/2022
Počet formátů A4:		8x44
Měřítko:		1:50
Příloha		Číslo přílohy: D.1.4.2.b.1