



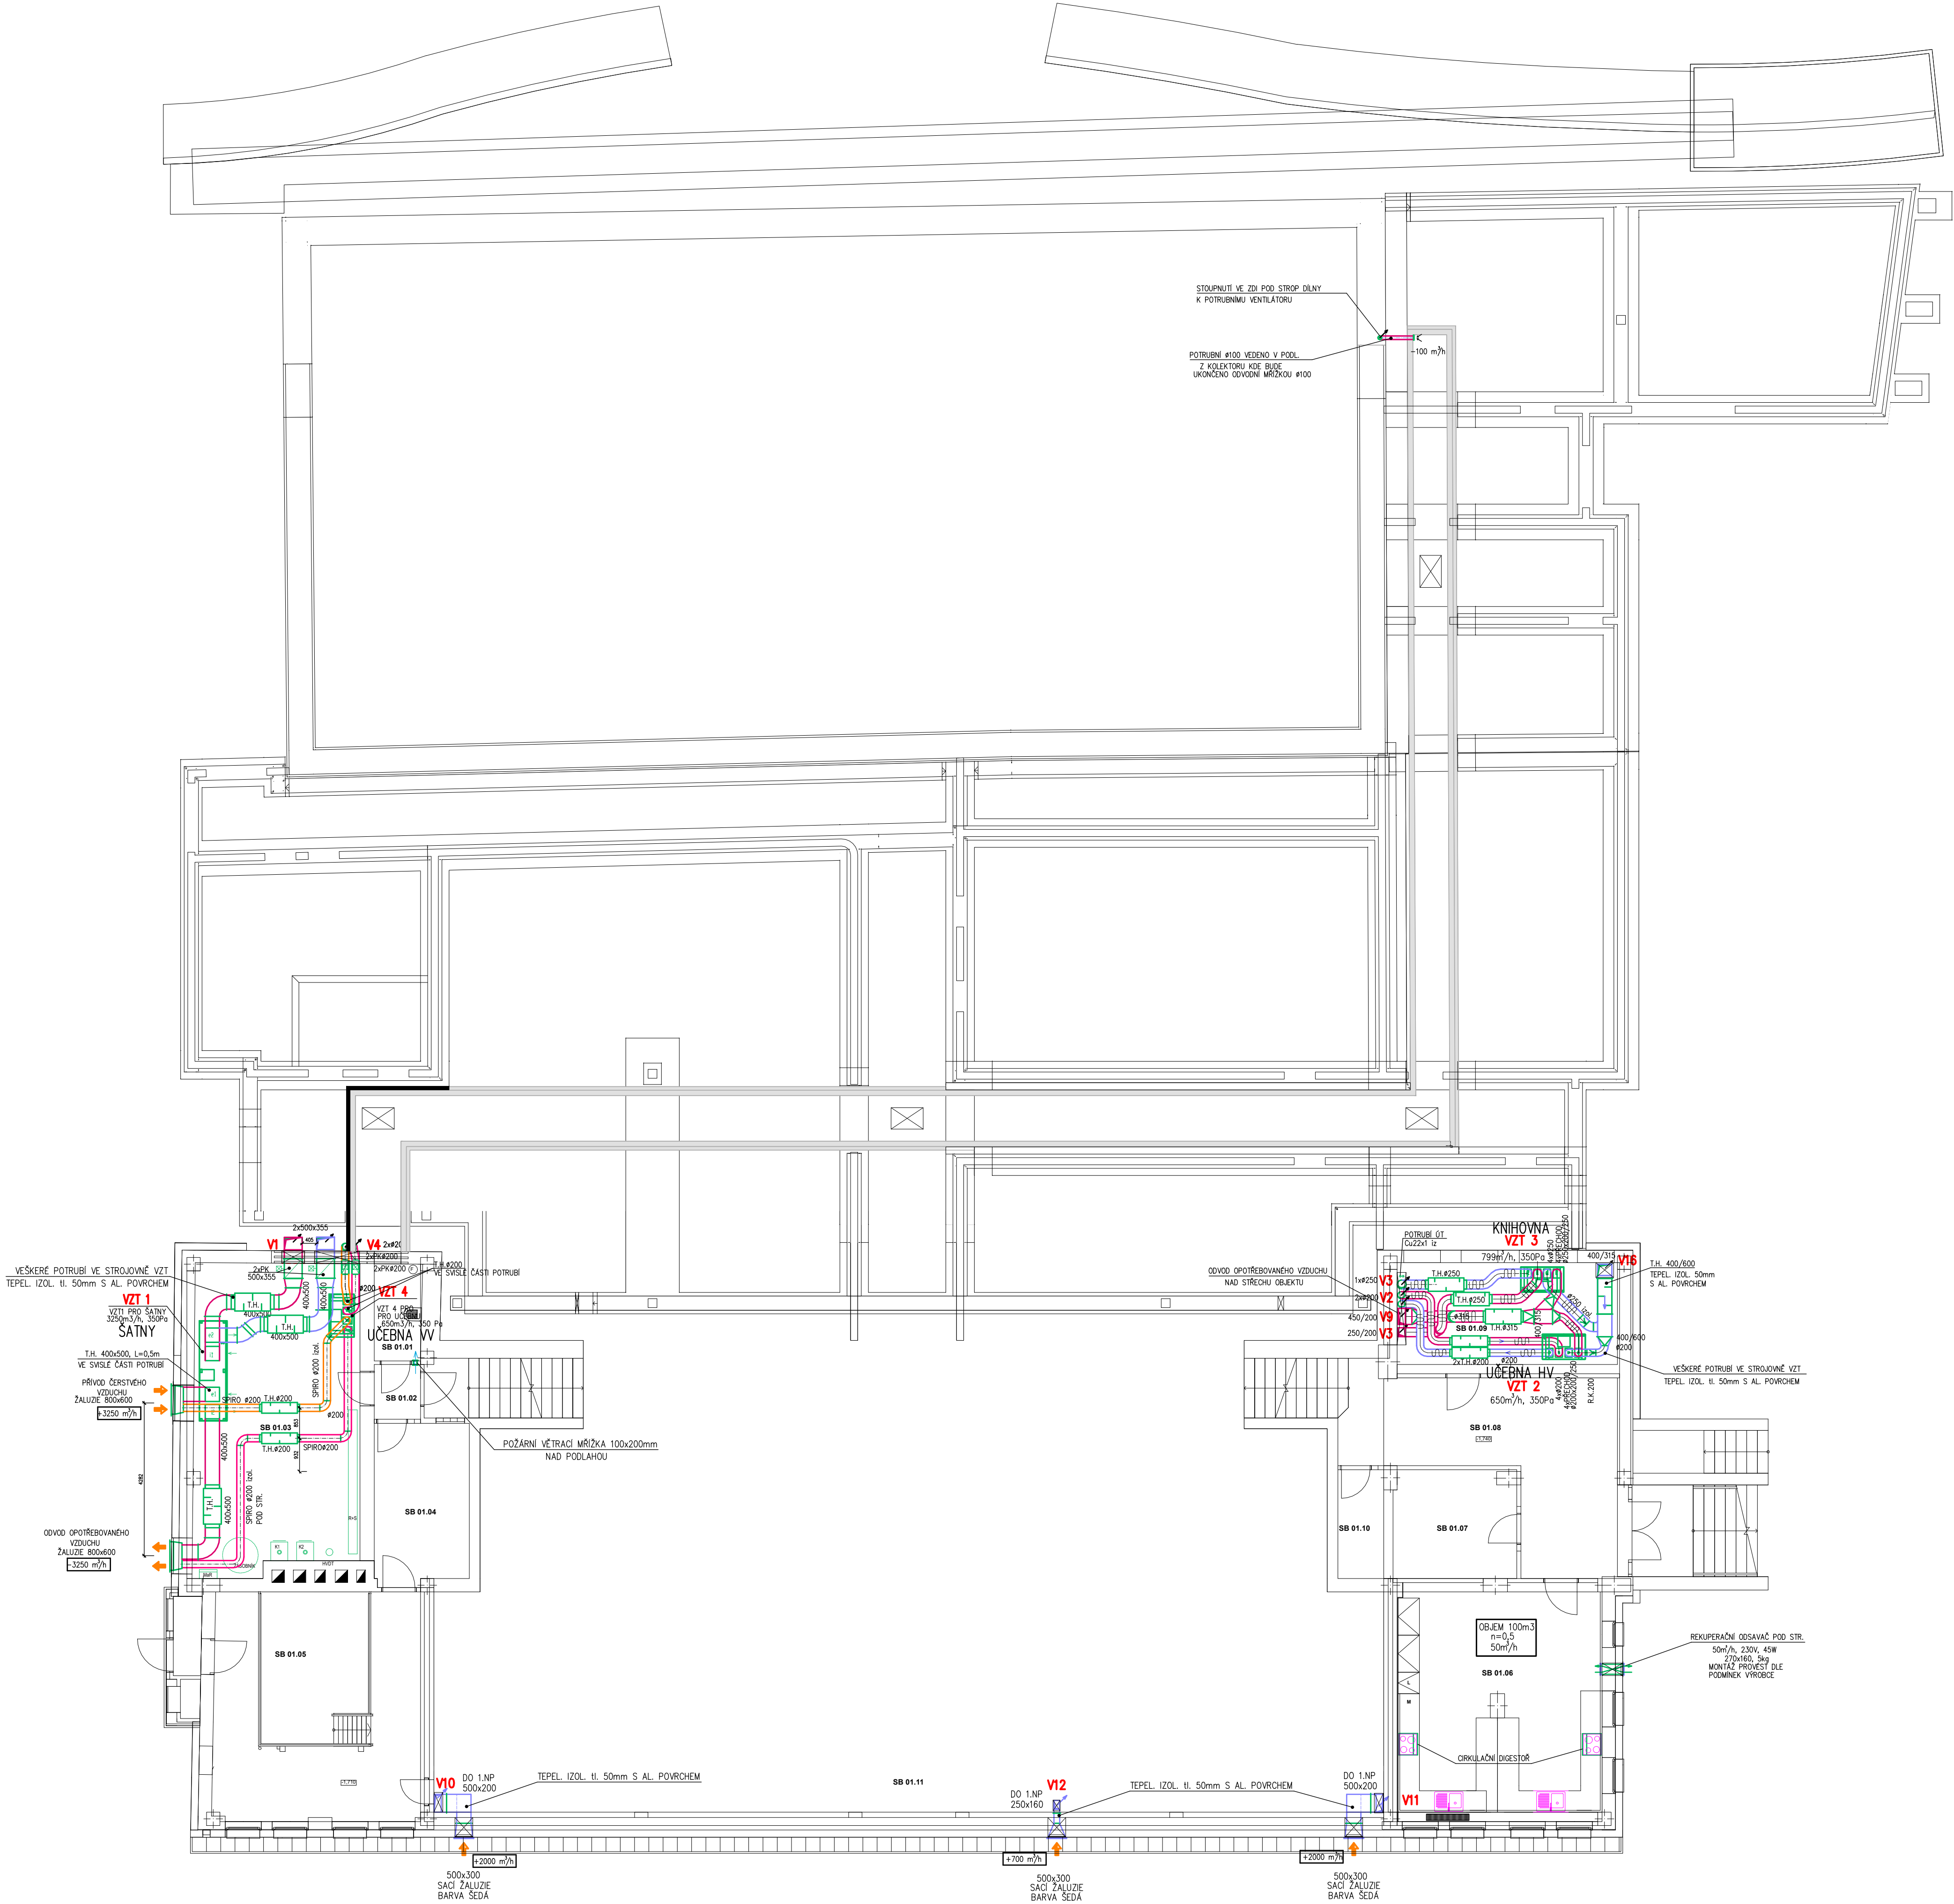



LEGENDA

- V1-V16** STOUPACÍ POTRUBÍ VZT
- VZT 1-4** REKUPERAČNÍ ROVNOTLAKÁ JEDNOTKA
- T.H. TLUMIČ HLUKU
- P.K. POŽÁRNÍ Klapka-Mechanická
- R.K. REGULACNÍ Klapka Ruční
- ODVODNÍ POTRUBÍ VZT
- PŘÍVODNÍ POTRUBÍ VZT

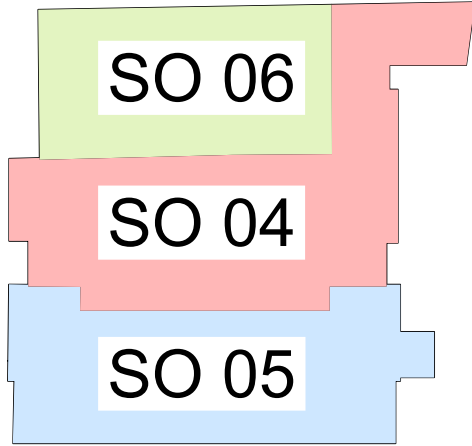

±0,00=357,74

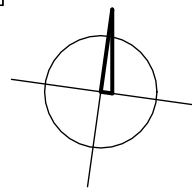

Projektant	archlin s.r.o.
Autor a HIP:	J. Linhart
Investor:	Obec Třebotov, Klidná 69, 252 26 Třebotov IČ:00241741
Místo:	Třebotov, Hlavní 190, 252 26 areál školy
Projektant části	MAXXI - THERM s.r.o.
	Ing. Michal Havlíček
	Ocelářská 473/29, 703 00 OSTRAVA 3
	tel.: 596 913 265, 736 163 711
	e-mail: maxxitherm@seznam.cz

Rekonstrukce a dostavba staré budovy ZŠ

DOKUMENTACE PROVÁDĚNÍ STAVBY			Paré:
SO 04	NOVÁ BUDOVA		
SO 05	Rekonstrukce a stavebně technické úprava budovy STARÉ ZŠ		
Objekt	SO 06	Rekonstrukce a stavebně technické úpravy TÉLOCVIČNY	
Část	D.1.4.3	ZAŘÍZENÍ VZDUCHOTECHNIKY	
Zodpovědný projektant části:	Ing. Michal Havlíček	Datum:	02/2022
Vypracoval :	Radim Bartek	Počet formátů A4 :	8xA4
Príloha	PŮDORYS 1.PP	Měřítko :	1:100
		Číslo přílohy:	D.1.4.3.b.1