


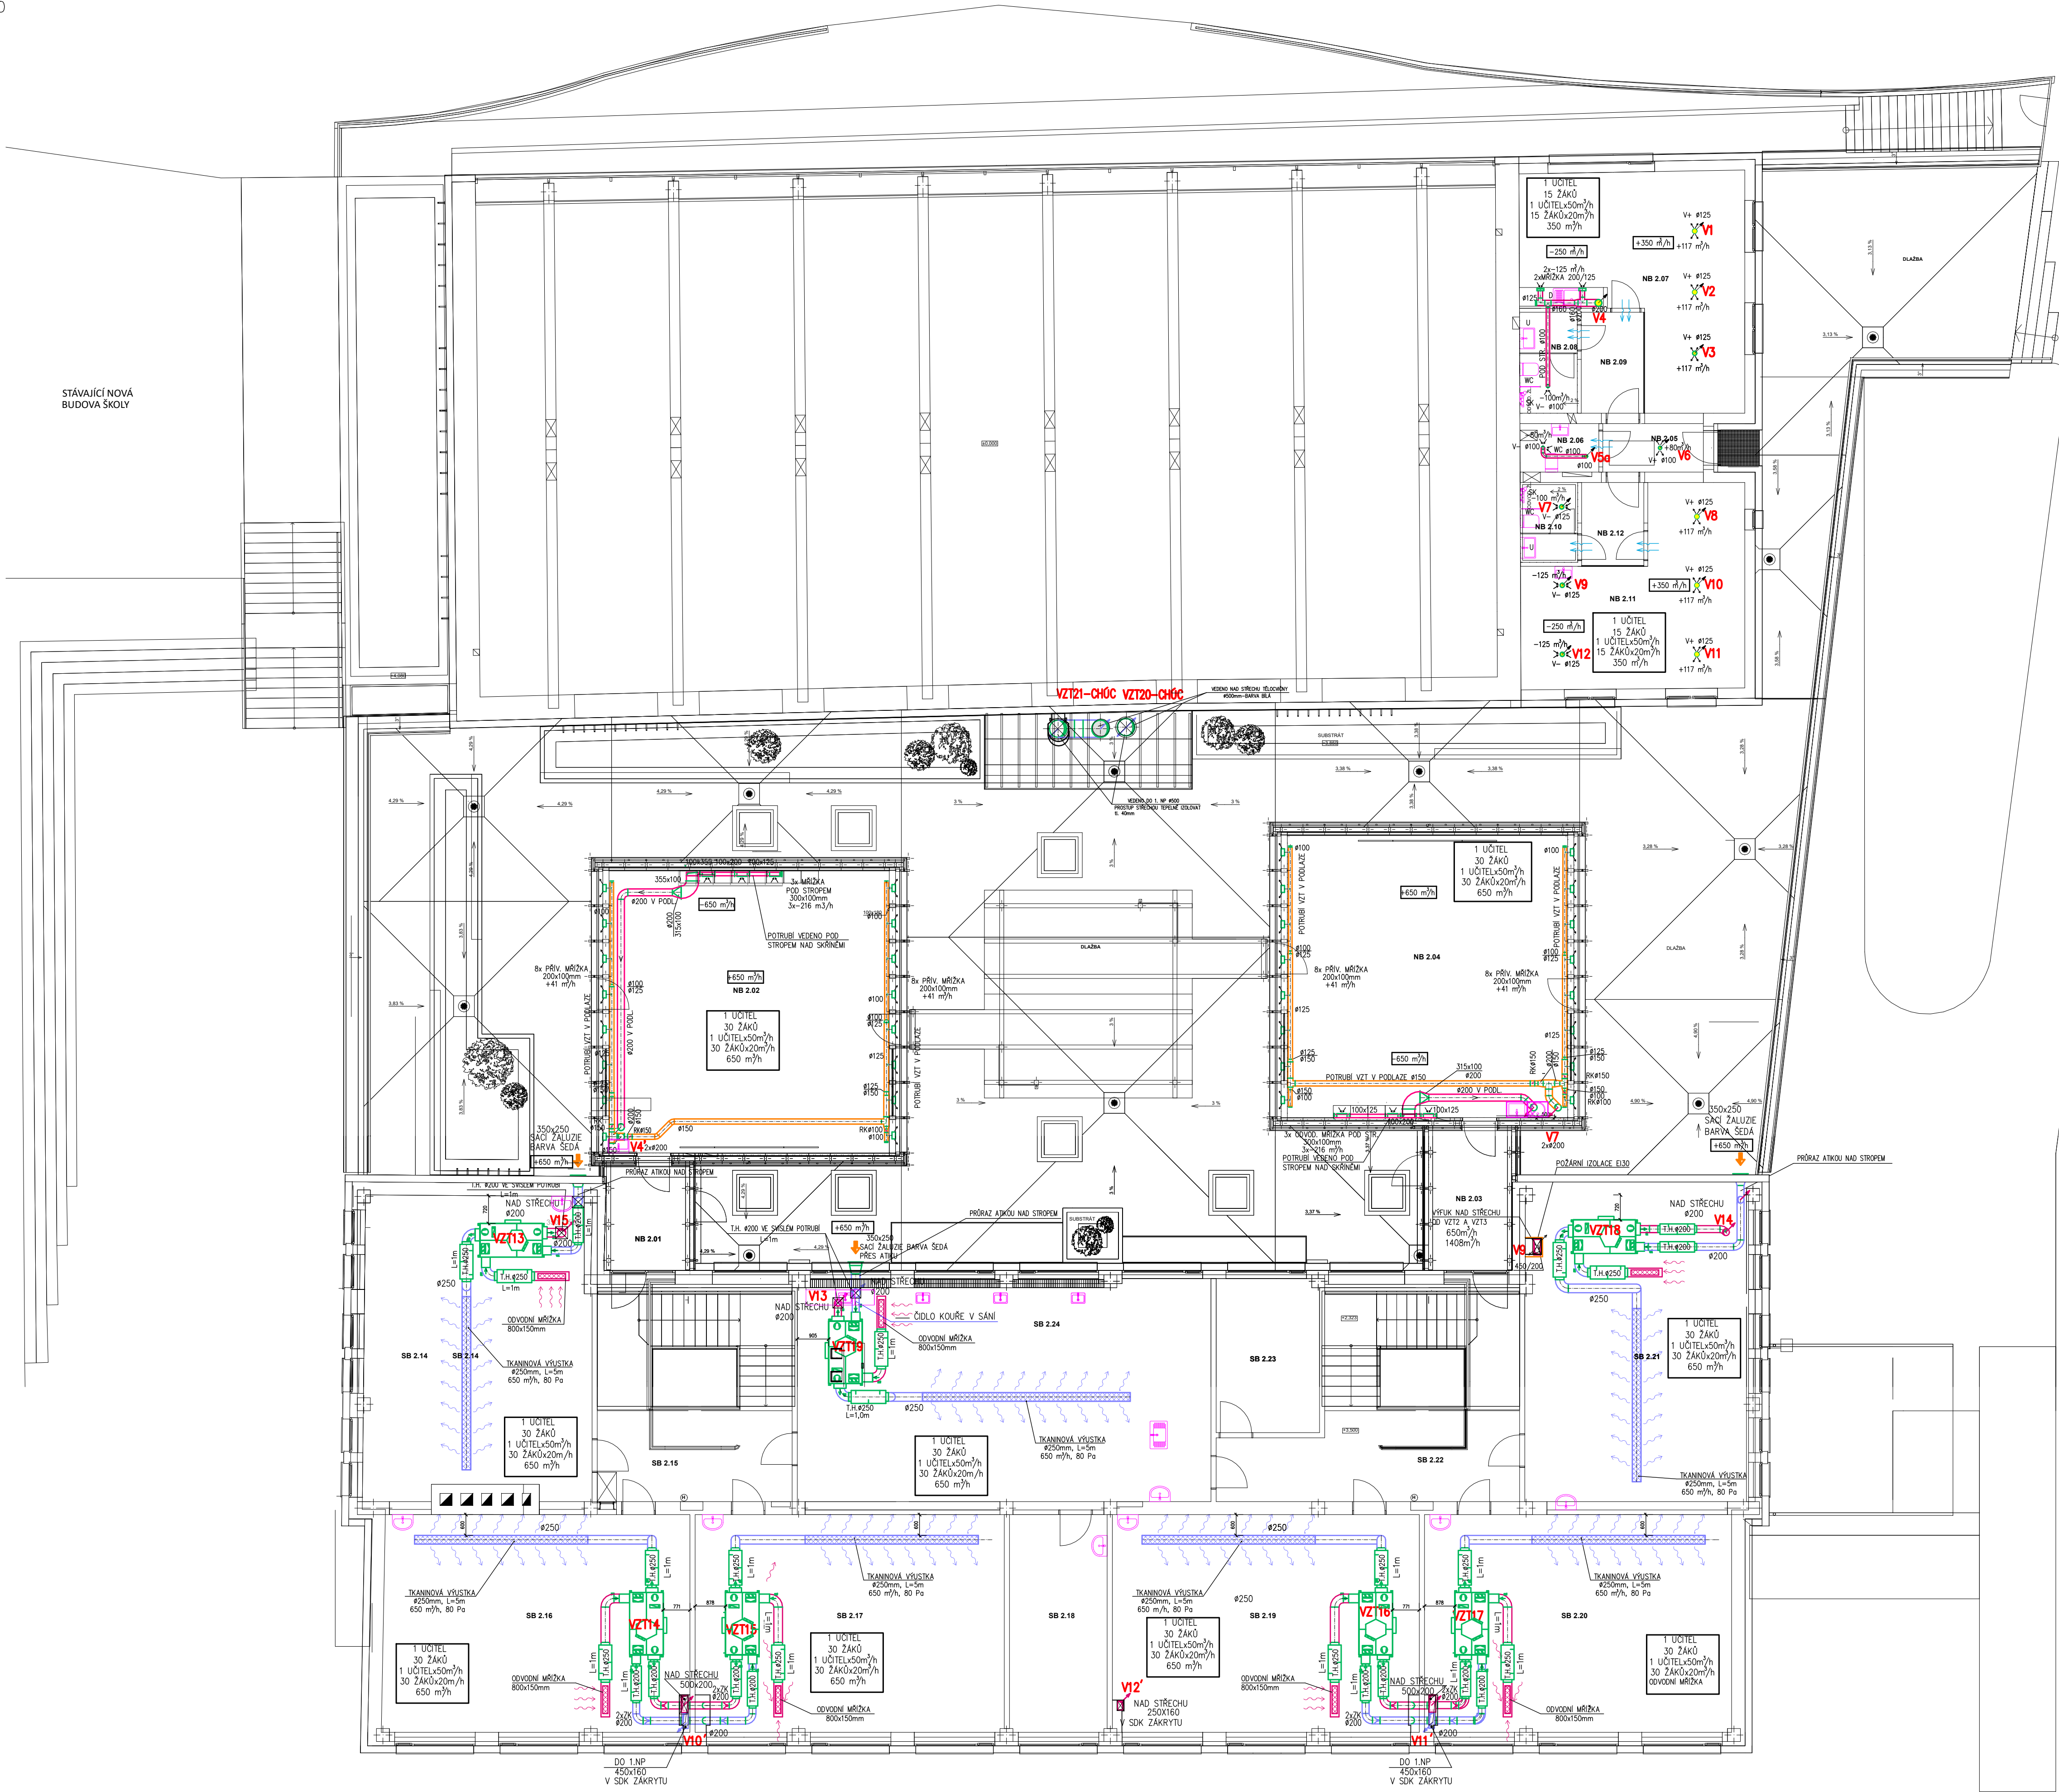




- LEGENDA
- PRÍVOD VZDUCHU
 - ODVOD VZDUCHU
 - DVEŘNÍ MŘÍŽKA, ALT. DVEŘE BEZ PRAHU
 - A1-A5 PRÍVODNÍ VENTILY
 - V1-V16 STOUPAČNÍ POTRUBÍ VZT
 - VZT 7-8, VZT 13-19 REKUPERAČNÍ ROVNOTLAKÁ JEDNOTKA
 - T.H. TLUMIČ HLUKU
 - PK POŽÁRNÍ KLAPKA-MECHANICKÁ
 - U UMYVADLO
 - WC ZÁCHODOVÁ MISA
 - SK SPRCHOVACÍ KOUT
 - D KUCHYŇSKÝ DŘEZ
 - P PISOAR
 - V VANA
 - vý VÝLEVKA
 - ODVODNÍ POTRUBÍ VZT
 - PRÍVODNÍ POTRUBÍ VZT
 - ČIDLO CO2

ORIENTAČNÍ MAPA

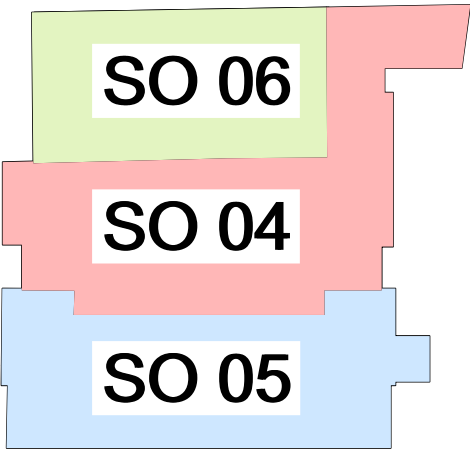

Projektant

Autor a HIP:

Investor:

Místo:

Projektant částí

archlin s.r.o.

Puškinoва n. 4, 160 00, Praha 6

kancelář: archlin s.r.o., Křenova 5, 162 00 Praha 6

Tel: (+420) 777 644 325, e-mail: linhart@archlin.cz

J.Linhart

Obec Třebotov, Klidná 69, 252 26 Třebotov IČ:00241741

Třebotov, Hlavní 190, 252 26 areál školy

MAXXI - THERM s.r.o.

Ing. Michal Havlíček

Ocelářská 47/209, 710 00 OSTRAVA 3

tel: 596 913 265, 786 163 711

e-mail: maxxietherm@seznam.cz

Rekonstrukce a dostavba staré budovy ZŠ

DOKUMENTACE PROVÁDĚNÍ STAVBY			Paně:
SO 04	NOVÁ BUDOVA		
SO 05	Rekonstrukce a stavebně technické úpravy budovy STARÉ ZŠ		
Objekt	SO 06	Rekonstrukce a stavebně technické úpravy TĚLOCVIČNY	
Část	D.1.4.3 ZAŘÍZENÍ VZDUCHOTECHNIKY		
Zodpovědný projektant částí:	Ing. Michal Havlíček		
Vypracoval:	Radim Bartek		
Příloha	PŮDORYS 2.NP		
Datum:			02/2022
Počet formátů A4:			8x44
Měřítko:			1:100
Číslo přílohy:			D.1.4.3.b.3