
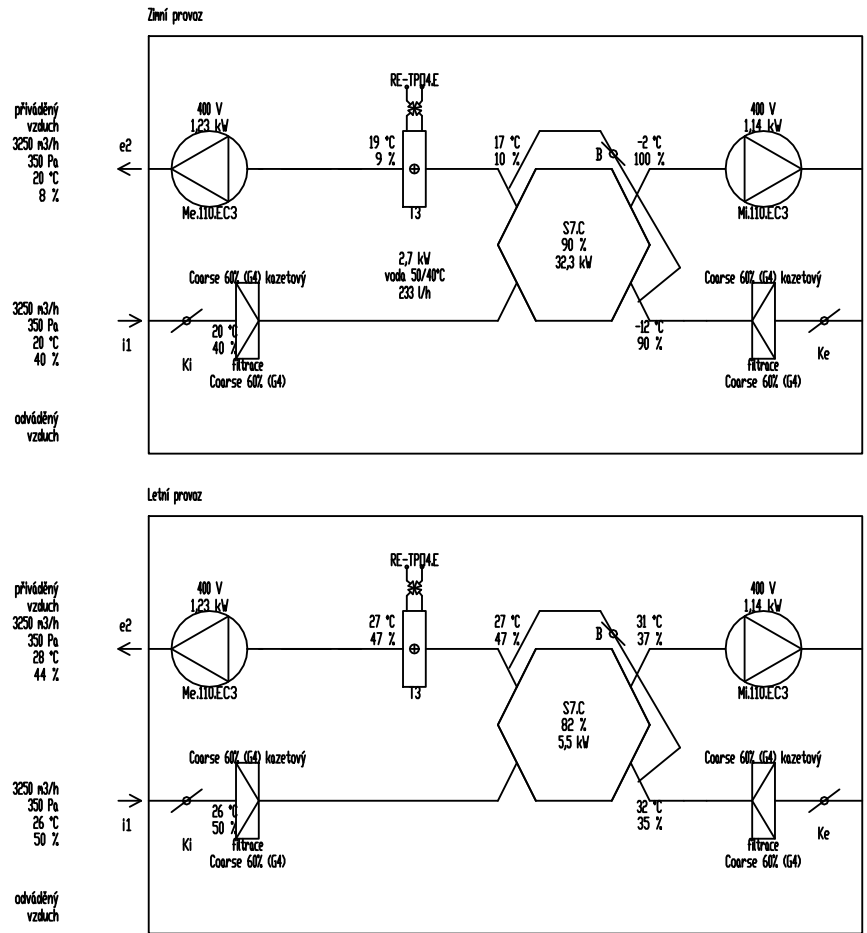




VZT1 - ŠATNY 1. NP

M 1:50

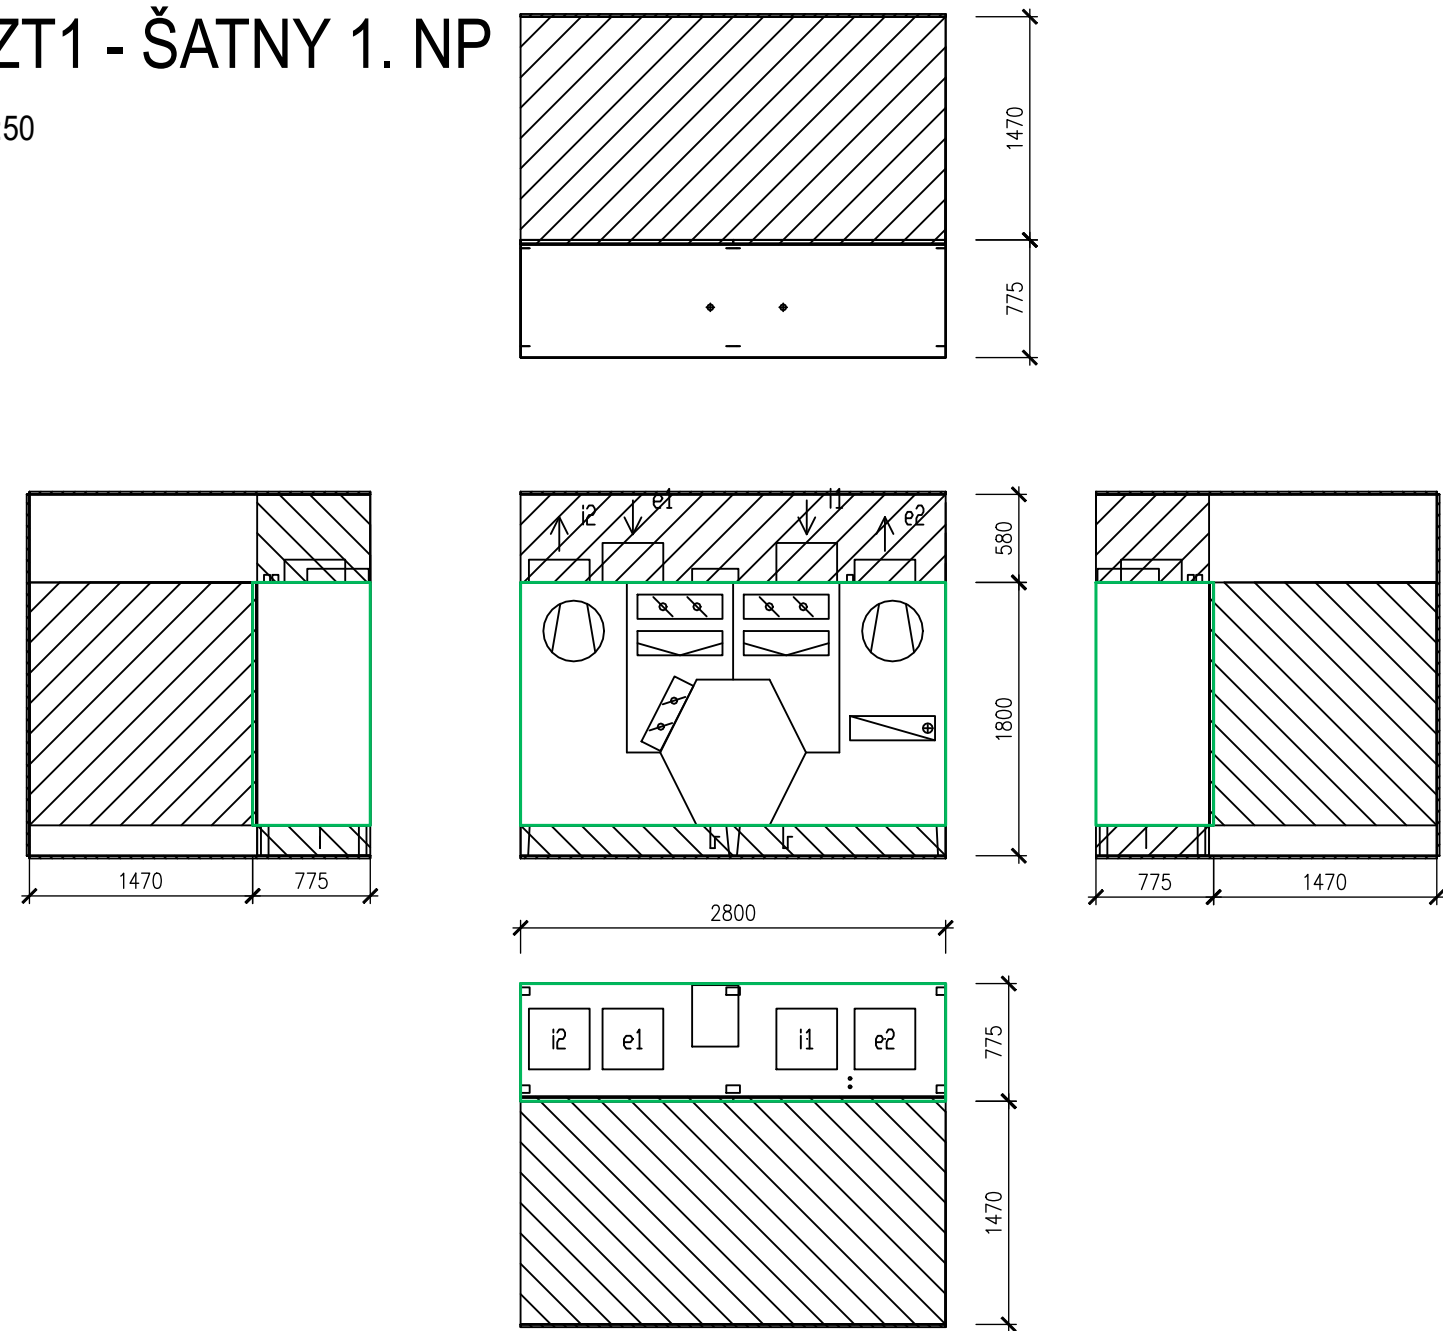



VZT2 - UČEBNA

M 1:50

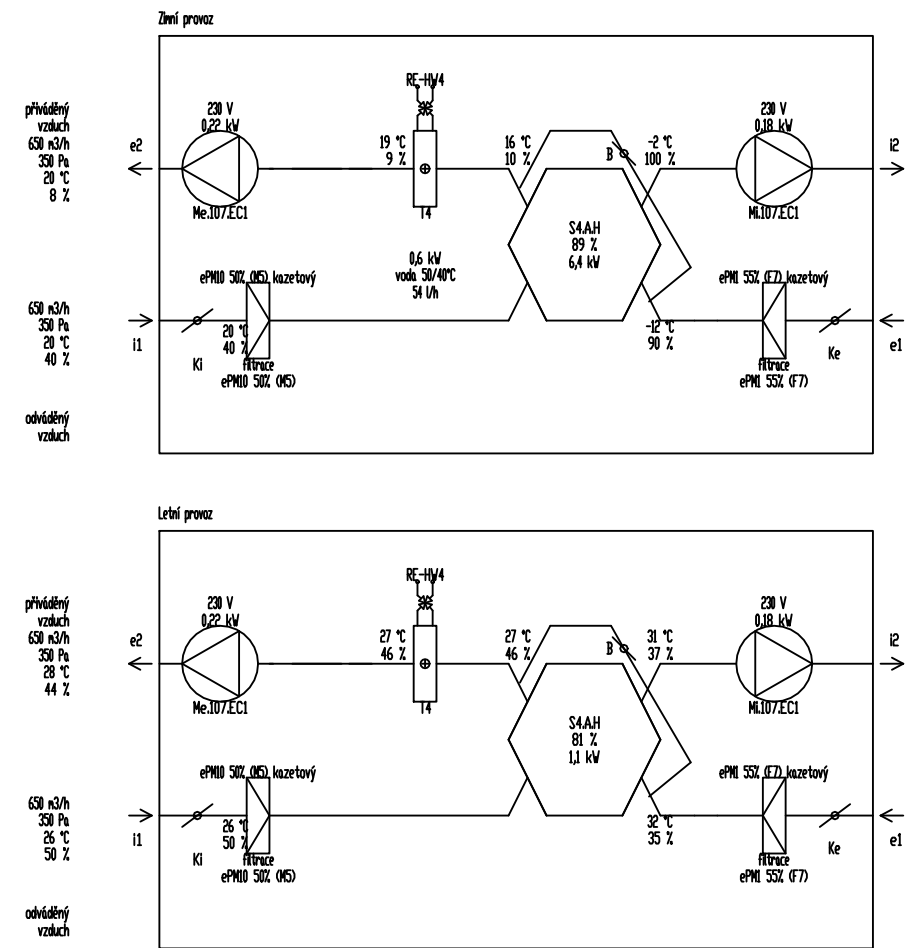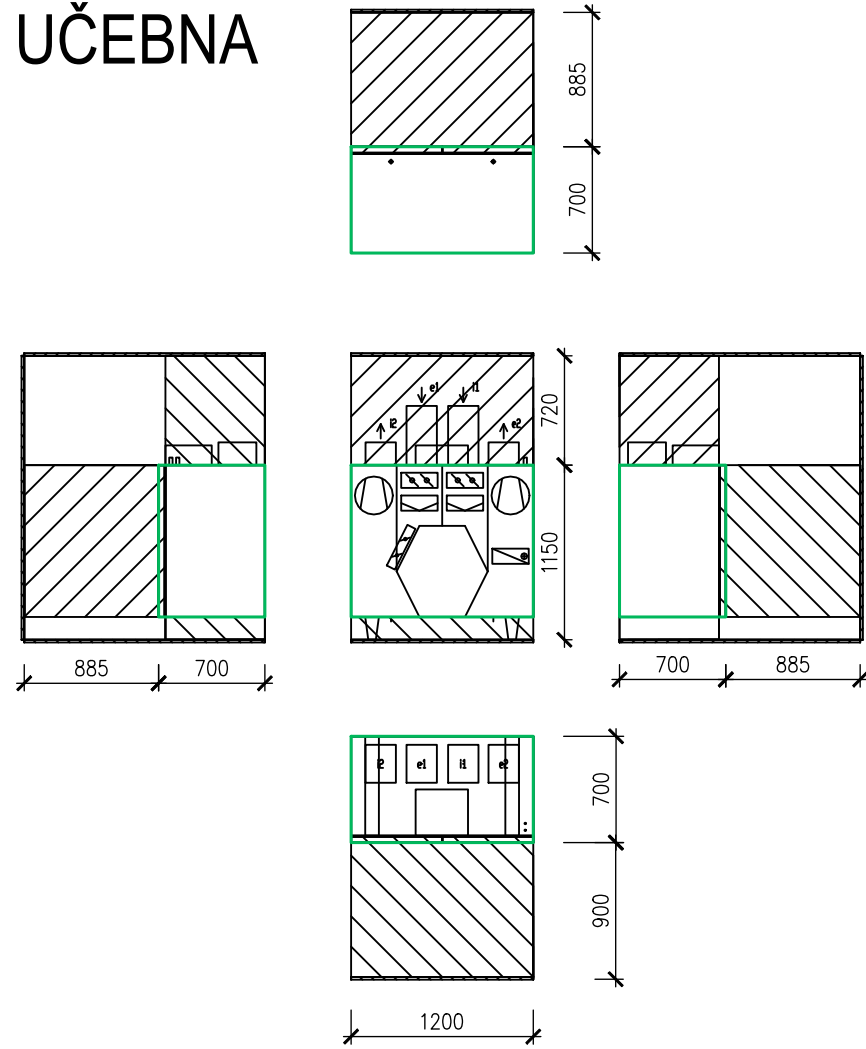



VZT3 - KNIHOVNA

M 1:50

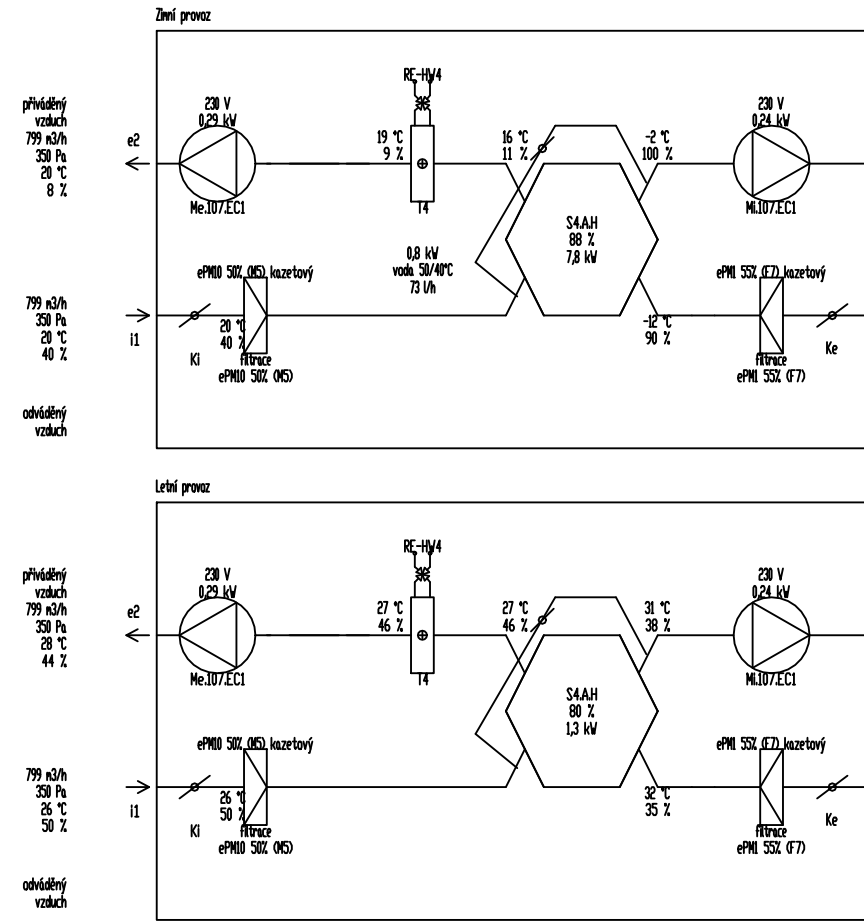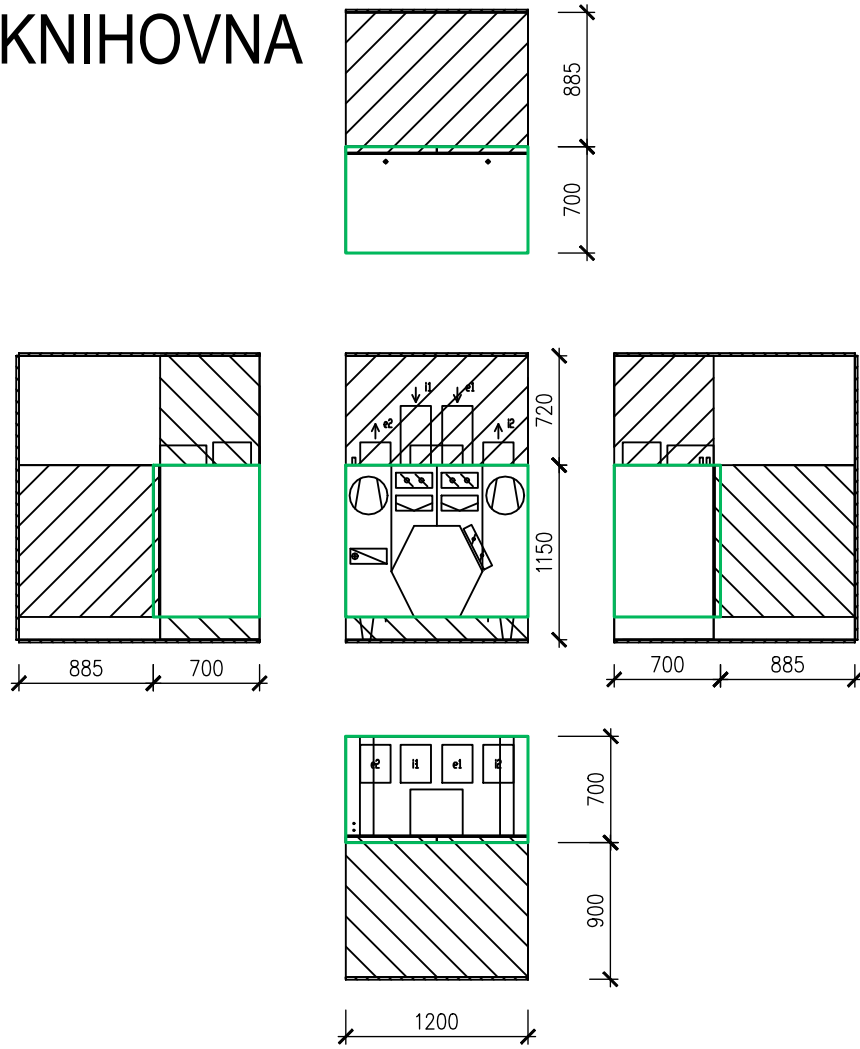



VZT4 - UČEBNA

M 1:50

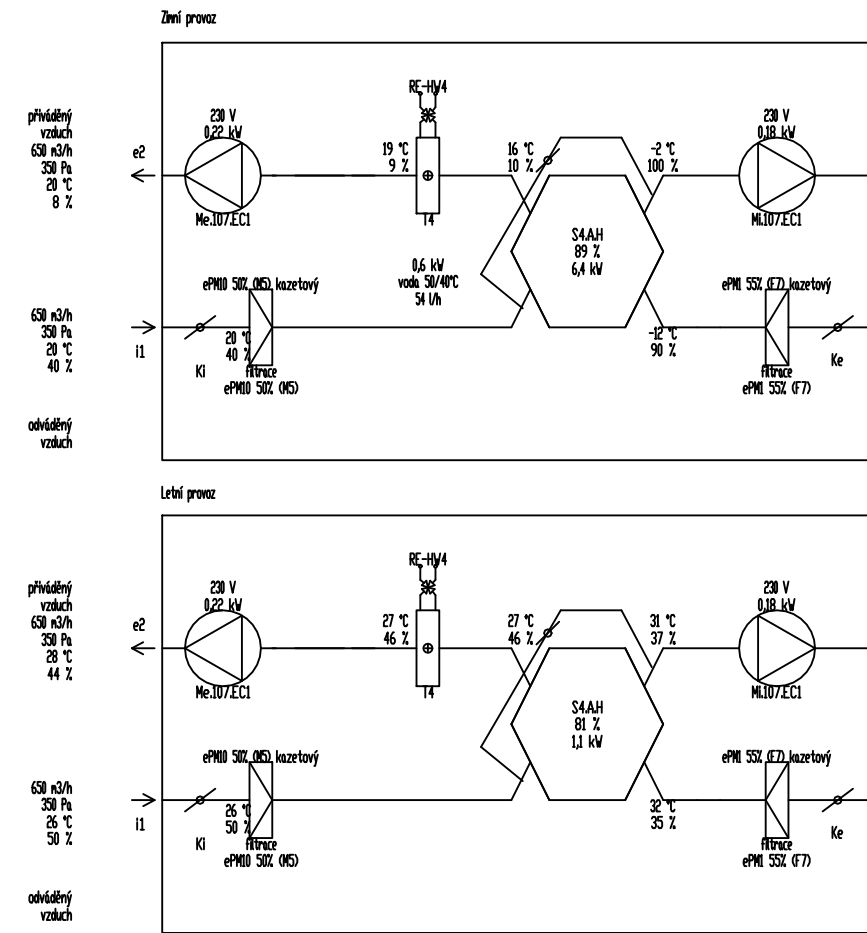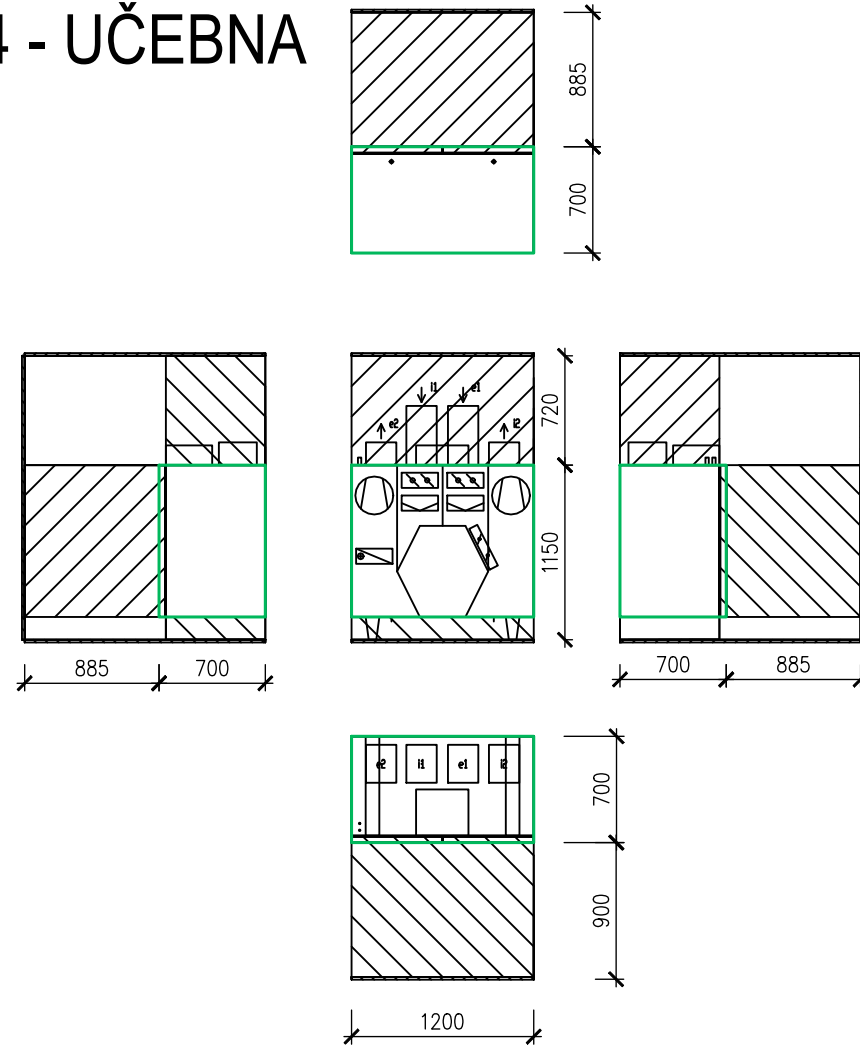



VZT5 - SOC. ZÁZEMÍ TĚLOCVIČNA

M 1:50

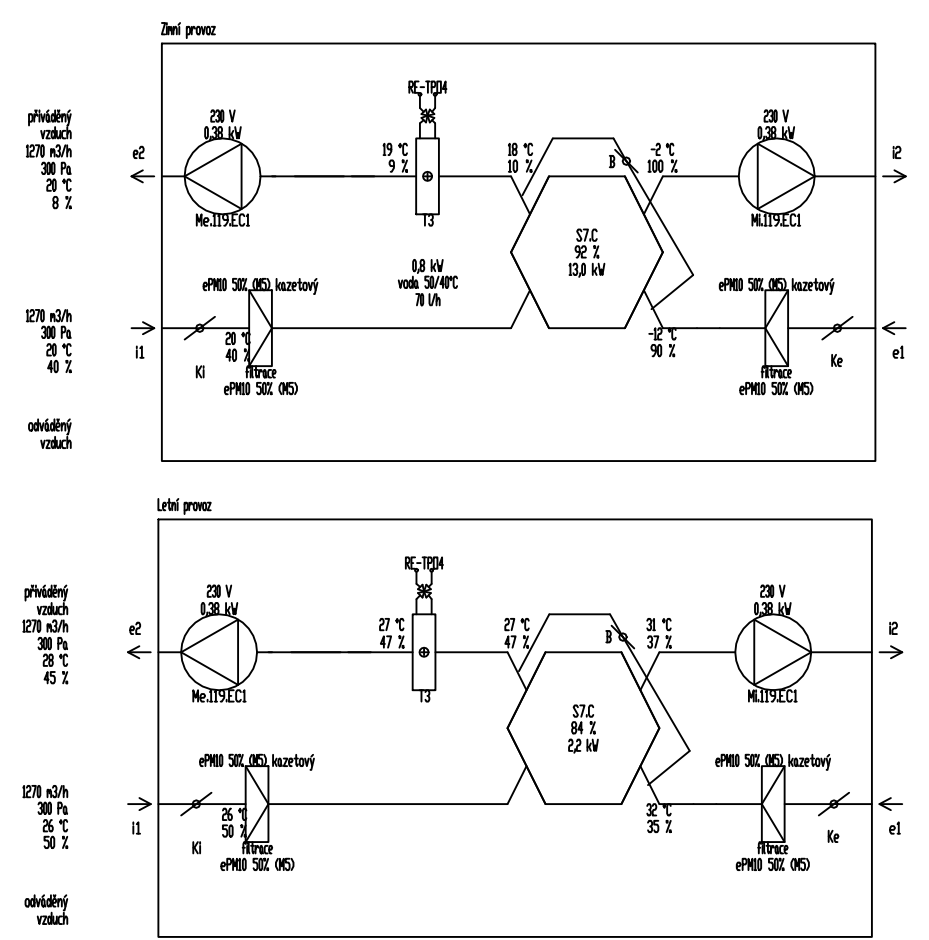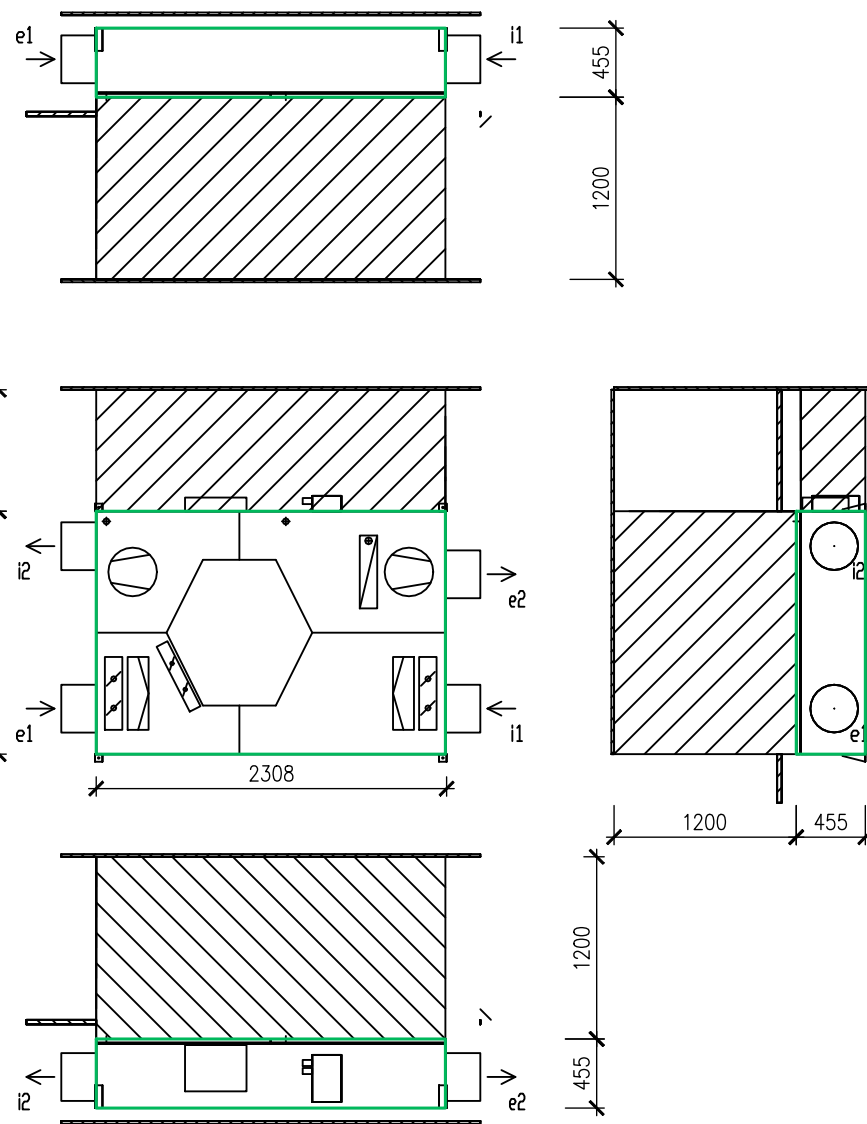

VZT6 - POLYTECHNICKÁ UČEBNA

M 1:50

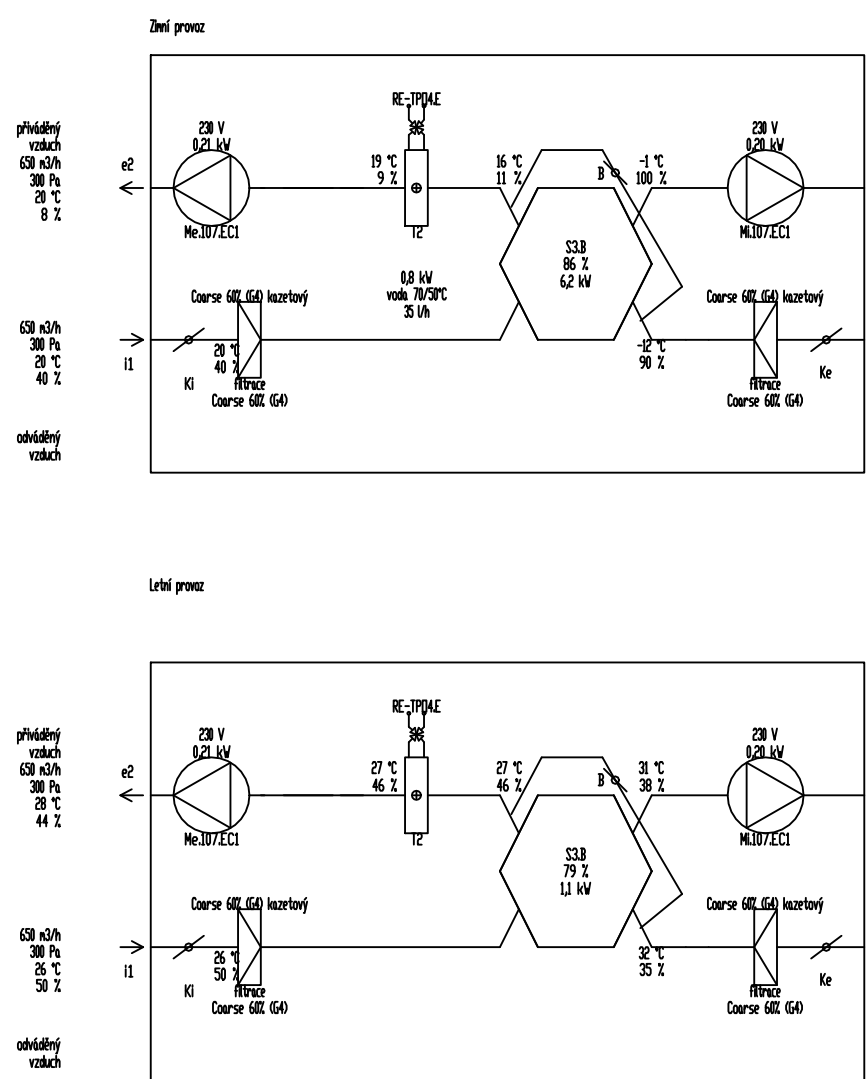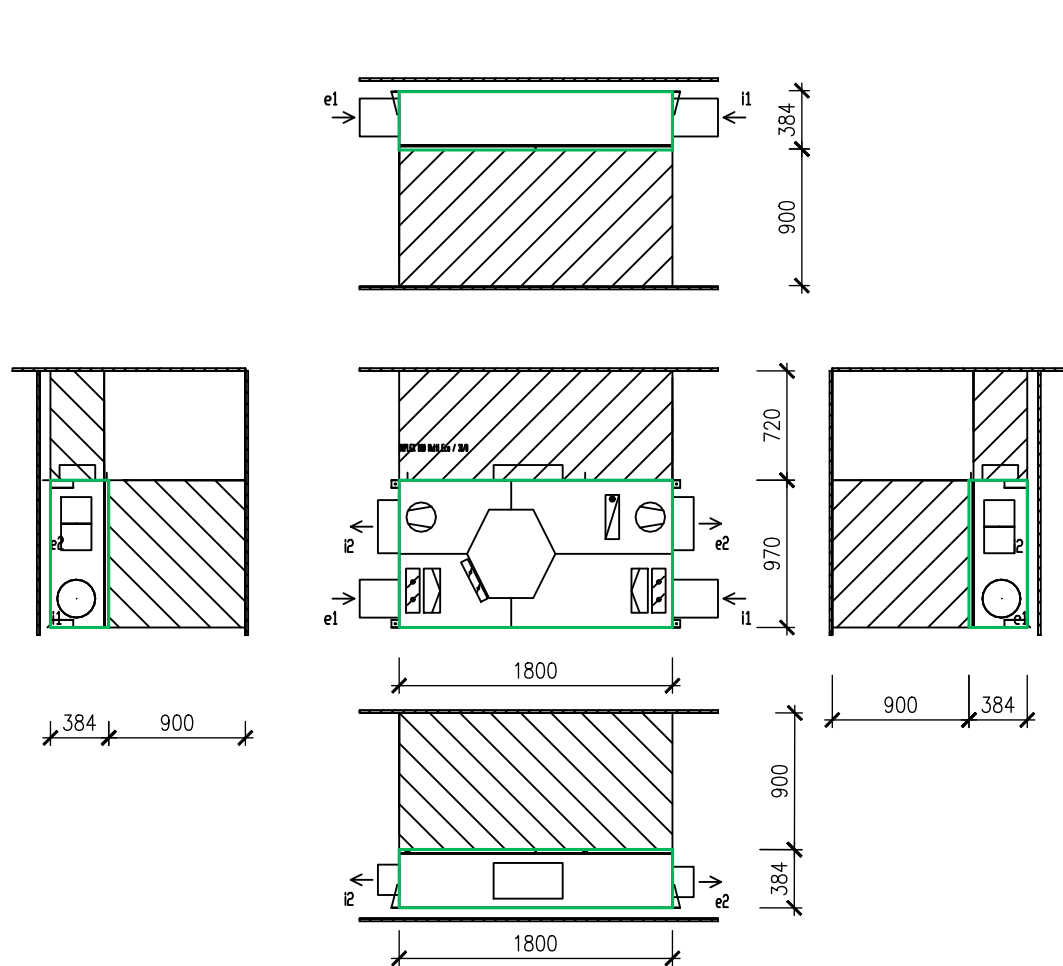

LEGENDA:

- e1 ... SÁNÍ ČERSTVÉHO VENKOVNÍHO VZDUCHU
- e2 ... VÝSTUP ČERSTVÉHO FILTROVANÉHO VZDUCHU
- i1 ... SÁNÍ ODPADNÍHO VZDUCHU
- i2 ... VÝSTUP ODPADNÍHO VZDUCHU

Projektant	
	archlin s.r.o. Pulchrova n. 4, 160 00, Praha 6 kancelář archlin s.r.o., Křenova 5, 162 00, Praha 6 Tel.: (+420) 777 644 325, e-mail: linhart@archlin.cz
Autor a HIP:	
Investor:	
Projektant části	
MAXXI - THERM s.r.o. Ing. Michal Havlíček Osvětlavá 47329, 703 01 OSTRAVA 3 tel.: 586 613 265, 736 433 711 e-mail: maxxi@therm.cz	

Rekonstrukce a dostavba staré budovy ZŠ

DOKUMENTACE PROVÁDĚNÍ STAVBY

SO 04	NOVÁ BUDOVA
SO 05	Rekonstrukce a stavebné technické úprava budovy STARÉ ZŠ
SO 06	Rekonstrukce a stavebné technické úpravy TĚLOCVIČNY

Část	D.1.4.3 ZARÍZENÍ VZDUCHOTECHNIKY	
Zodpovědný projektant částí:	Ing. Michal Havlíček	
Vypracoval:	Radim Bartek	
Příloha	VZT 1, 2, 3, 4, 5, 6	
Datum:	02/2022	
Počet formátů A4:	8x44	
Měřítko:	1:50	
Číslo přílohy:	D.1.4.3.b.7	