

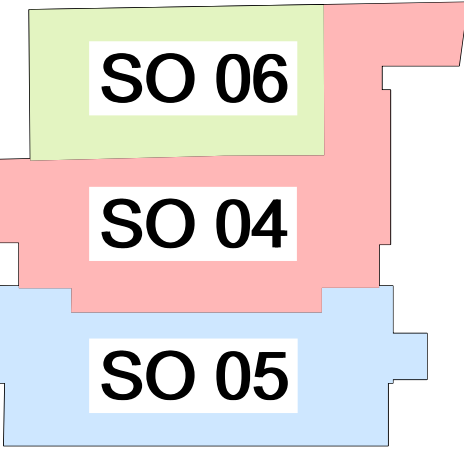


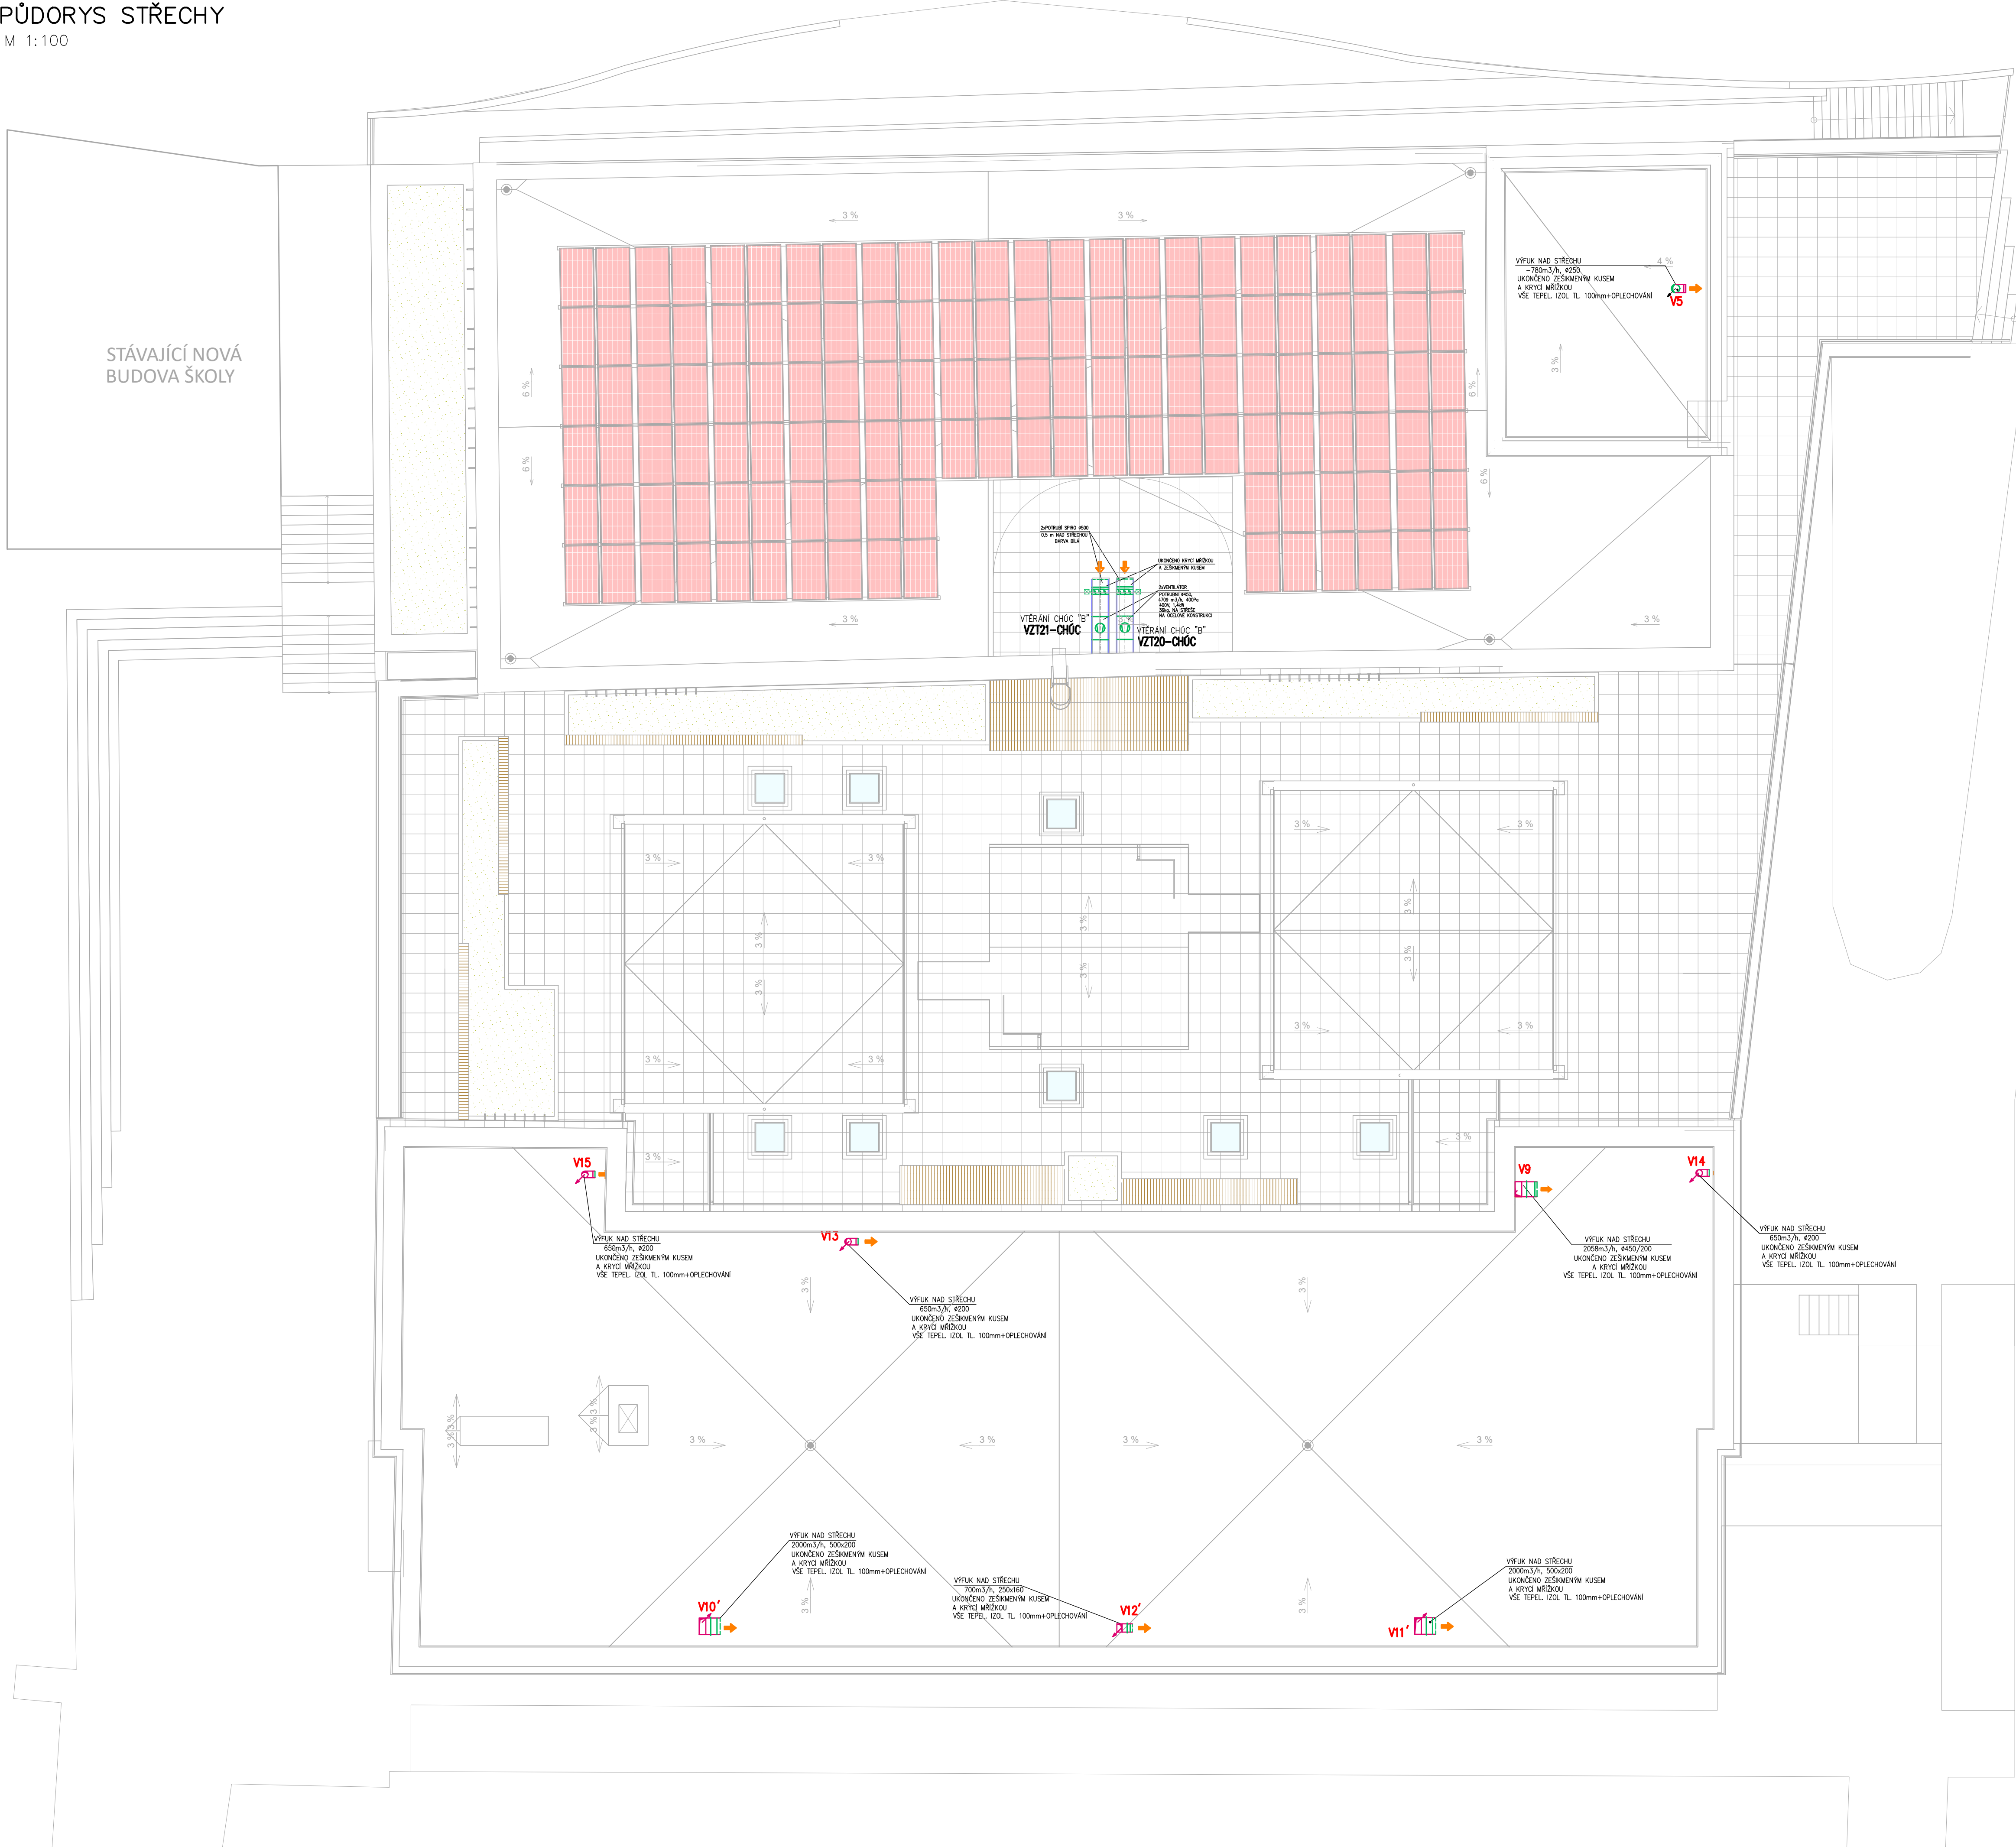

±0,00=357,74

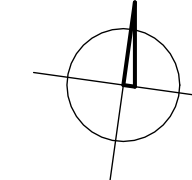

Projektant	
	archlin s.r.o. Puškinovo n. 4, 160 00, Praha 6 kancelář: archlin s.r.o., Křenova 5, 162 00 Praha 6 Tel: (+420) 777 644 325, e-mail: linhart@archlin.cz
Autor a HIP:	
Investor:	
Místo:	
Projektant části	
MAXXI - THERM s.r.o. Ing. Michal Havlíček Ocelářská 473/29, 703 00 OSTRAVA 3 tel.: 596 913 265, 736 163 711 e-mail: maxxitherm@seznam.cz	
Razítko	

Rekonstrukce a dostavba staré budovy ZŠ

DOKUMENTACE PROVÁDĚNÍ STAVBY		Paré:
SO 04	NOVÁ BUDOVA	
SO 05	Rekonstrukce a stavebně technické úprava budovy STARÉ ZŠ	
Objekt	SO 06	Rekonstrukce a stavebně technické úpravy TĚLOCVIČNY
Část	D.1.4.3 ZAŘÍZENÍ VZDUCHOTECHNIKY	
Zodpovědný projektant části:		Ing. Michal Havlíček
Výpracoval :		Radim Bartek
Príloha		PŮDORYS STŘECHY
Datum:		02/2022
Počet formátů A4 :		8xA4
Měřítko :		1:100
Číslo přílohy:		D.1.4.3.b.5