


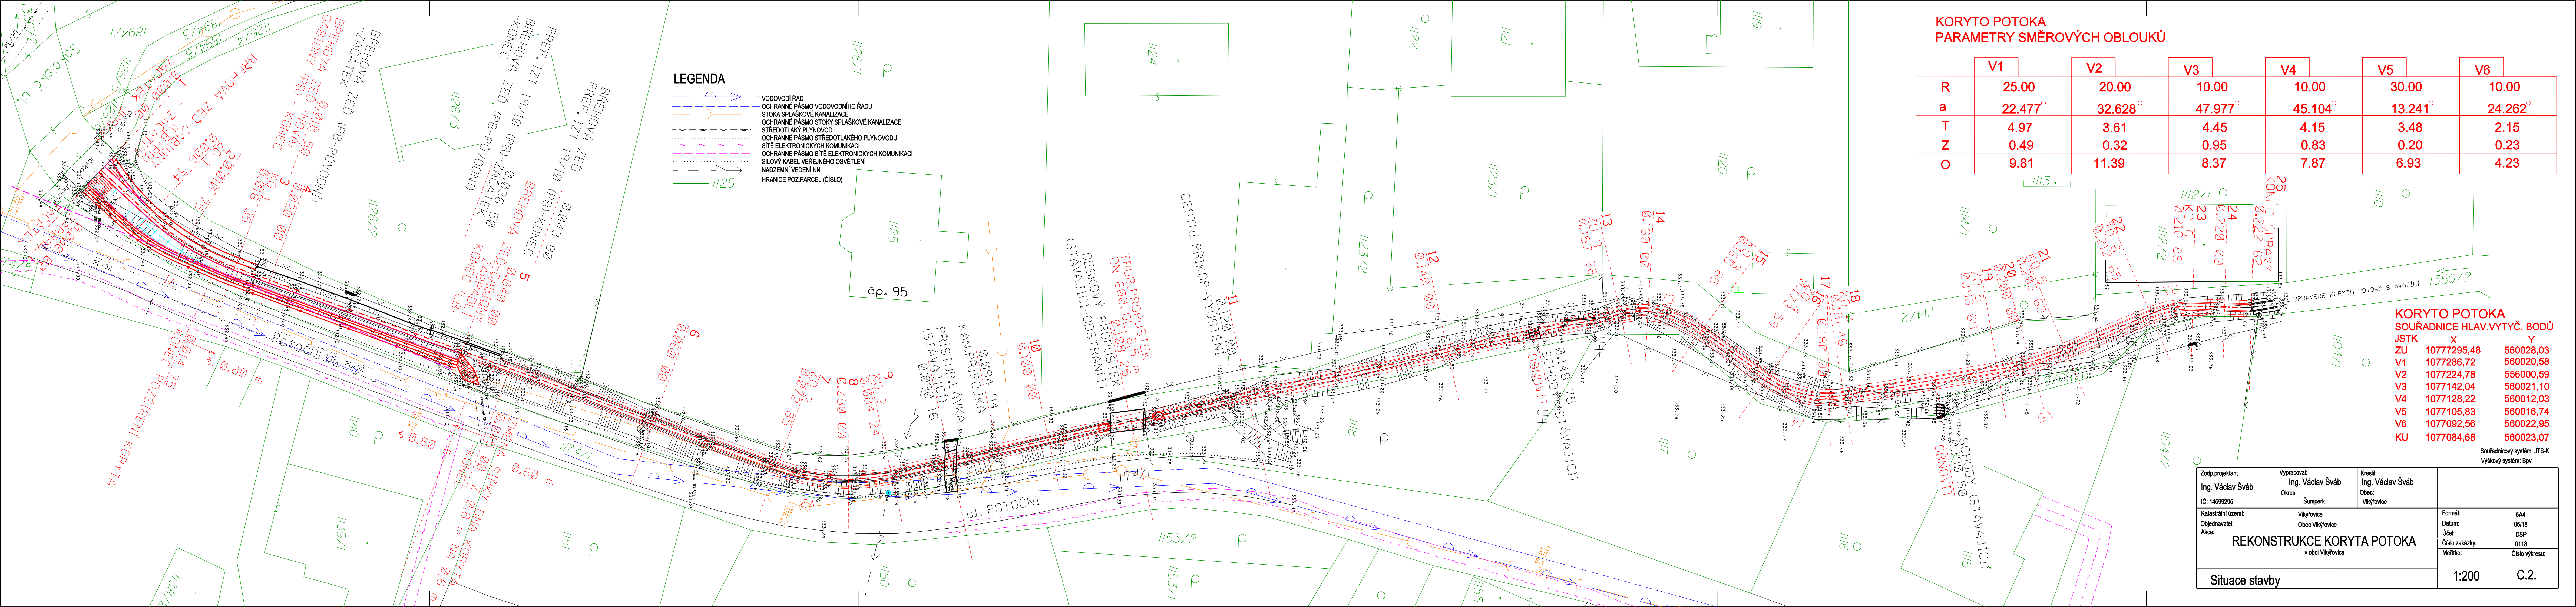

KORYTO POTOKA
PARAMETRY SMĚROVÝCH OBLOUKŮ

	V1	V2	V3	V4	V5	V6
R	25.00	20.00	10.00	10.00	30.00	10.00
a	22.477°	32.628°	47.977°	45.104°	13.241°	24.262°
T	4.97	3.61	4.45	4.15	3.48	2.15
Z	0.49	0.32	0.95	0.83	0.20	0.23
O	9.81	11.39	8.37	7.87	6.93	4.23

KORYTO POTOKA
SOUŘADNICE HLAV. VYTÝČ. BODŮ

JSTK	X	Y
ZU	10777295,48	560028,03
V1	1077286,72	560020,58
V2	1077224,78	556000,59
V3	1077142,04	560021,10
V4	1077128,22	560012,03
V5	1077105,83	560016,74
V6	1077092,56	560022,95
KU	1077084,68	560023,07

Souřadnicový systém: JTS-K
Výškový systém: BpV

Zodp.projektant Ing. Václav Šváb IČ: 14599295	Vypracoval: Ing. Václav Šváb Okres: Šumperk	Kreslil: Ing. Václav Šváb Obec: Vikýřovice	Formát: 6A4
Katastrální území: Objednavatel: Akce:	Vikýřovice Obec Vikýřovice REKONSTRUKCE KORYTA POTOKA v obci Vikýřovice	Datum: 05/18 Účel: DSP Číslo zakázky: 0118 Měřítka: Číslo výkresu:	1:200 C.2.
Situace stavby			