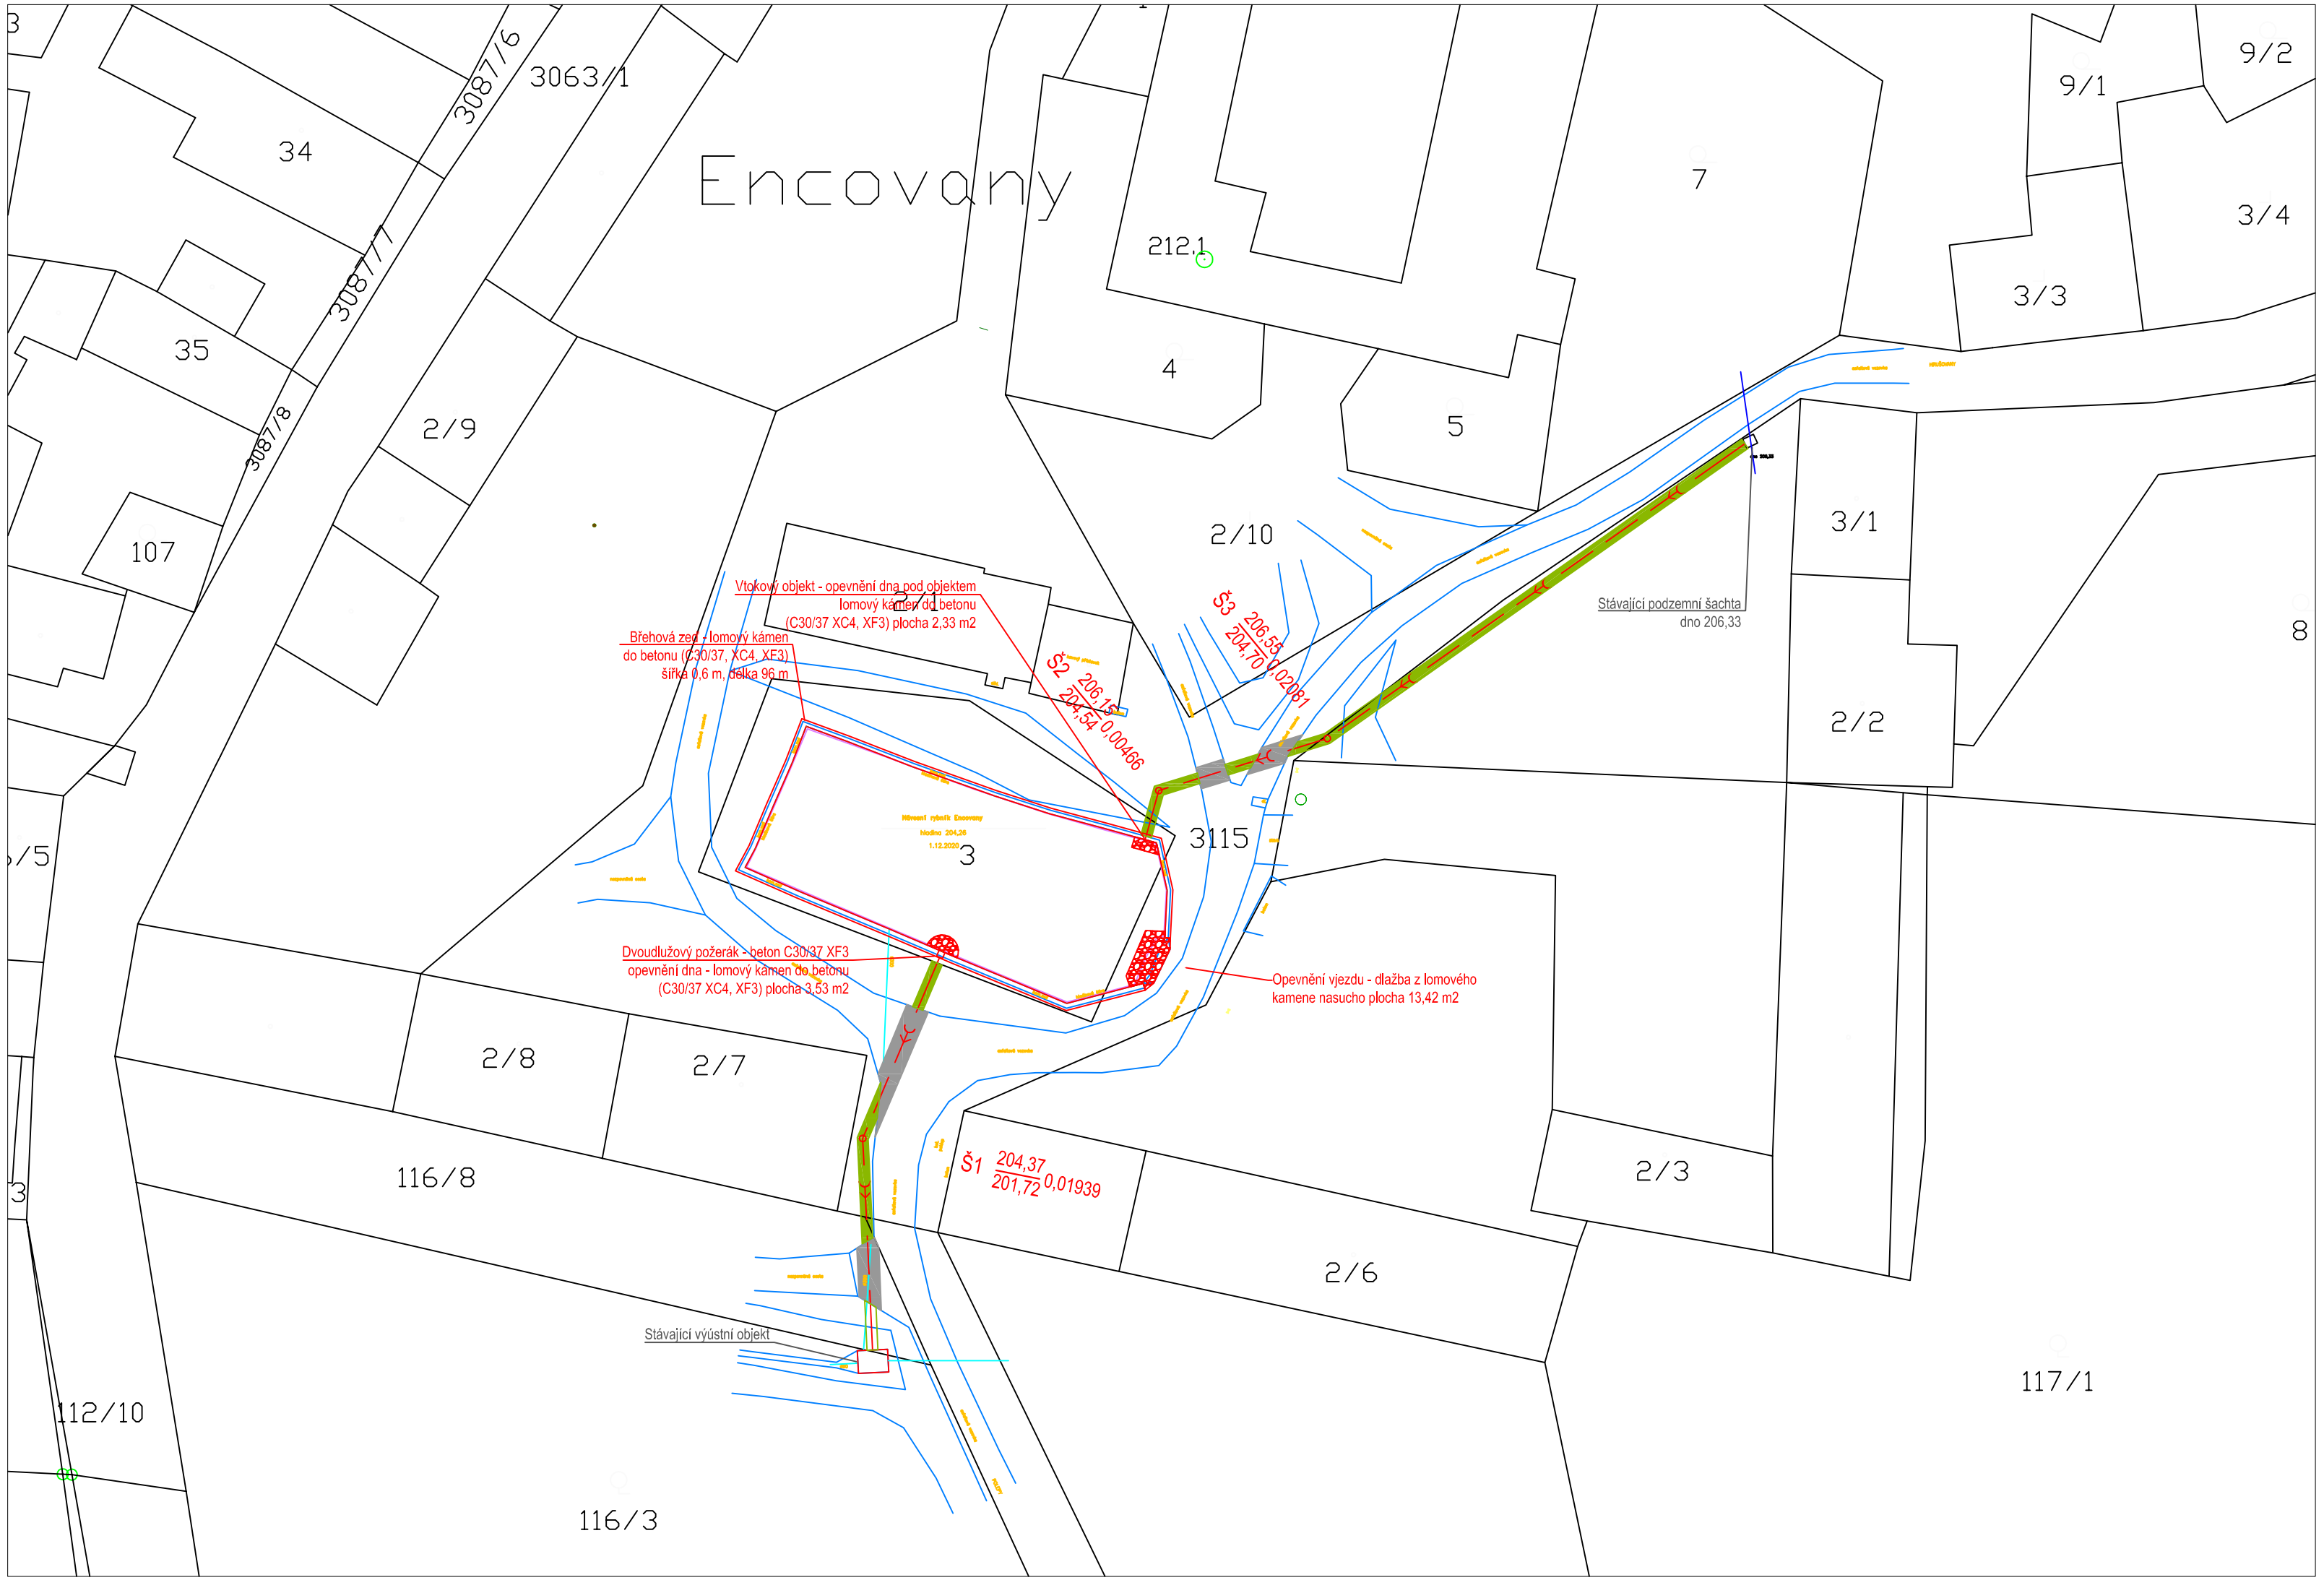

Situace

- Katastr nemovitostí
- Linie polohopisu
- Travní porost - 83,74 m2
- Asfaltová komunikace - 42,55 m2

Projektovaná infrastruktura

- Nátokové a odtokové potrubí
- Břehová linie
- Opevnění dna MVN
- Revizní plastová šachta

Pozn.: Inženýrské sítě byly zakresleny pouze orientačně.
Před započetím výkopových prací je nutné jejich vytyčení.

N

Změna:		Provedl:	Dne:	Podpis:
	c)			
	b)			
	a)			

AQUECON

AQUECON a.s.

www.aquecon.cz
info@aquecon.cz

Sídlo:
Čs. Legií 445/4
415 01 Teplice
IČ: 14868202

Projekce:
Zelený pruh 1560/99
140 00 Praha 4
tel: 417 535 725

Autorizační razítko:

Parč.:

Hl.inž.projektu:	Ing. Hála	Projektant:	Ing. Müller	Vypracoval:	Ing. Müller	Kontroloval:	Ing. Hála
Podpis:		Podpis:		Podpis:		Podpis:	

Objednatel:	Obec Polepy, Polepy 112, 411 47 Polepy	Datum:	1/2021 FA4 3
Stavba:	Encovany - rekonstrukce malé vodní nádrže	Stupeň:	DPS
		Č.zak.:	2020-032/0537
		CAD:	Encovany.dwg
			2020-032-35000
Obsah:	Situační výkres obnovy povrchů	Měřítko:	1:500
		Kótováno v	mm
		Č.přílohy:	C.5