


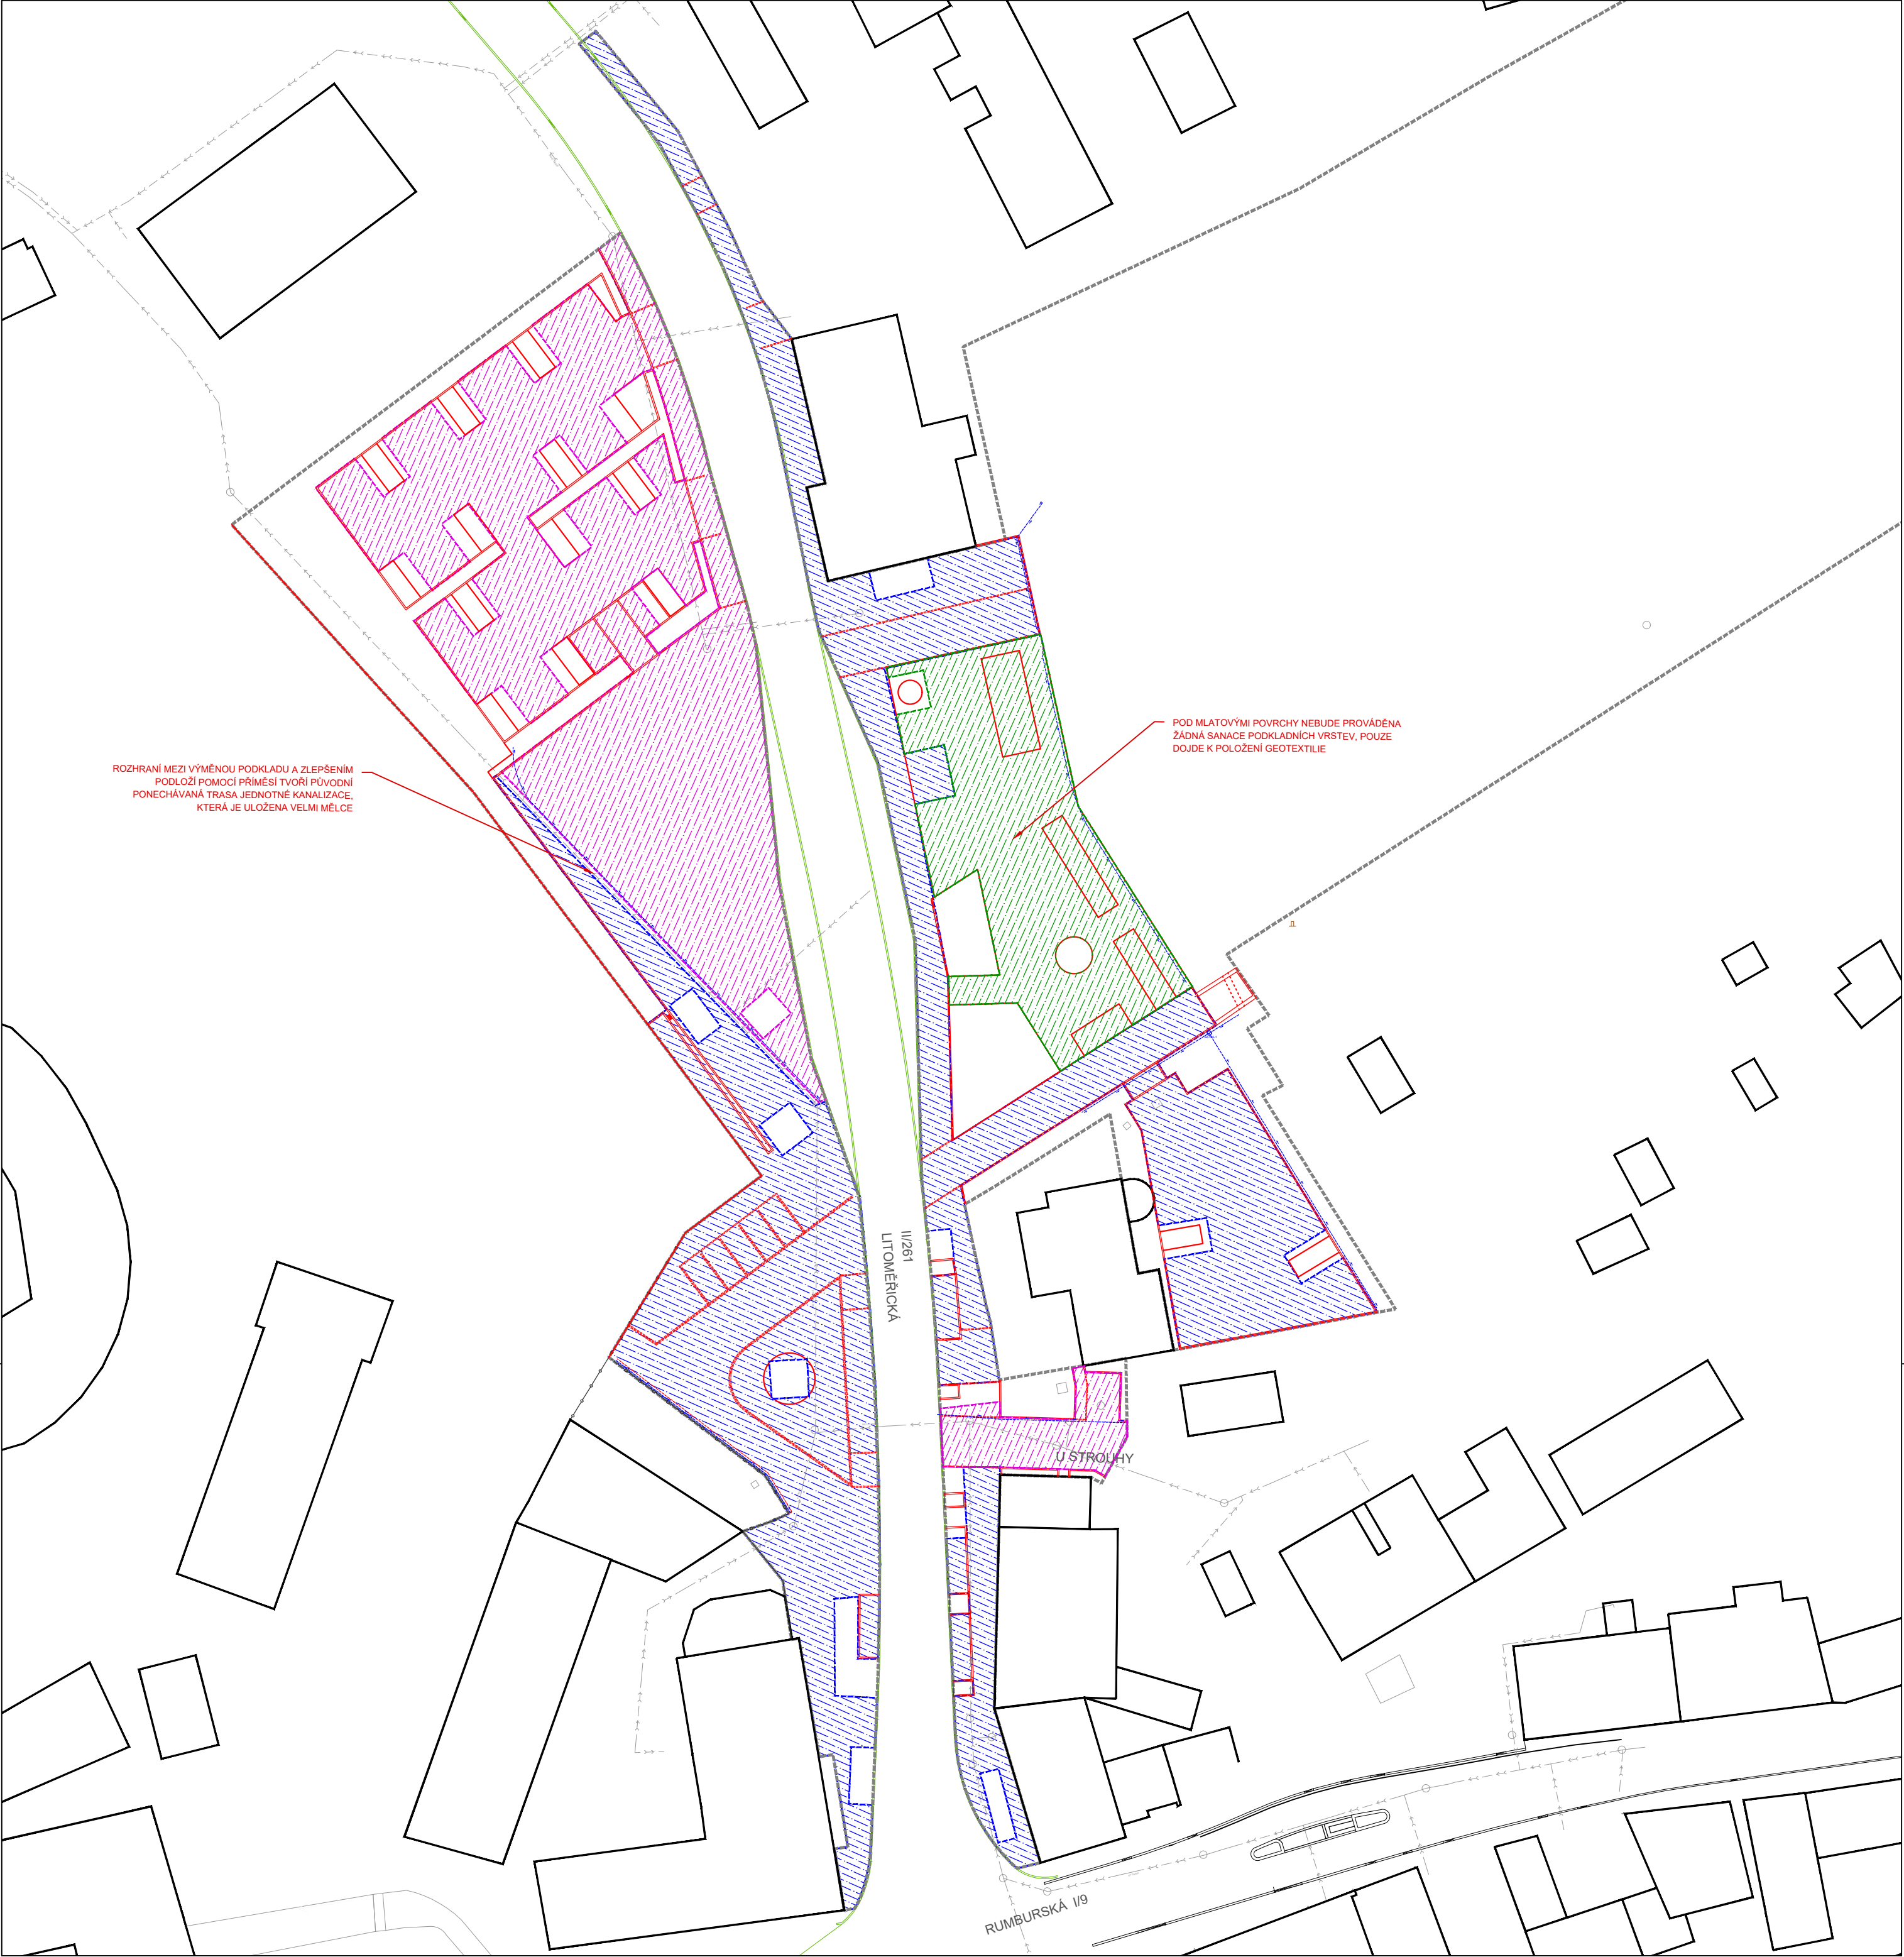

LEGENDA	
■■■■■	Řešené území
----	Stávající jednotná kanalizace
— — — —	Obruby a krajníky
=====	Řádek/dvouřádek z kamenné kostky
-----	Drenážní potrubí SO 100
— — — —	Obruby součástí jiného projektu
■ ■ ■ ■ ■	Rozsah sanace zemní plně výměnou materiálu – vrstvy tl. 300 mm za šterkodrt
■ ■ ■ ■ ■	Rozsah sanace zemní plně – zlepšení vrstvy tl. 300 mm pomocí příměsí na bázi cementu či vápna
■ ■ ■ ■ ■	Doplnění vyztužující geotextilie na paraplání

- Poznámky:
- V místech bez šrafování se sanace zemní plně neprovádí - jedná se o prostory pro strukturami substráty a průlehy.
 - Řešení zemní plně vozovky je součástí jiného projektu.

generální projektant architect		akce job	Náměstí a park v Liběchově Dokumentace úprav veřejných prostranství
unit			
UNIT architekti s.r.o. Thákurova 9, 166 34 Praha 6, +420 224 356 470 info@unitarch.eu, www.unitarch.eu			
hlavní architekt chief architect		prof. Ing. arch. Michal Kohout Doc. Ing. arch. David Tichý, Ph.D. Ing. arch. Filip Tittl	místo stavby site Liběchov - náměstí V. Levého
vedoucí projektu job architect		Ing. arch. Lukáš Havelka	stupeň phase DPS
zadavatel client		Město Liběchov Rumburská 53,277 21 Liběchov	část part D.1
		kontaktní osoba: Ing. Pavla Veverková, místostarostka města Liběchov +420 724 961 339, pavla.veverkova@libechov.cz	stavební objekt structure SO101, SO102, SO103, SO104
			paré copy no.
			razítko/podpis stamp/signature
			název výkresu drawing title Rozsah sanací zemní plně
			měřítko scale 1 : 500
			datum date 12 / 2023
			vypracoval drawn by Ing. Květoslav Syrový Ing. Petr Kohout
			číslo výkresu drawing no. D.1.6.3
projektant části architect of the part		Syrový - dopravní ateliér, s.r.o. Bruselská 266/14, 120 00 Praha 2 IČ 08531731 Ing. Květoslav Syrový ČKAID ID 0013654	