


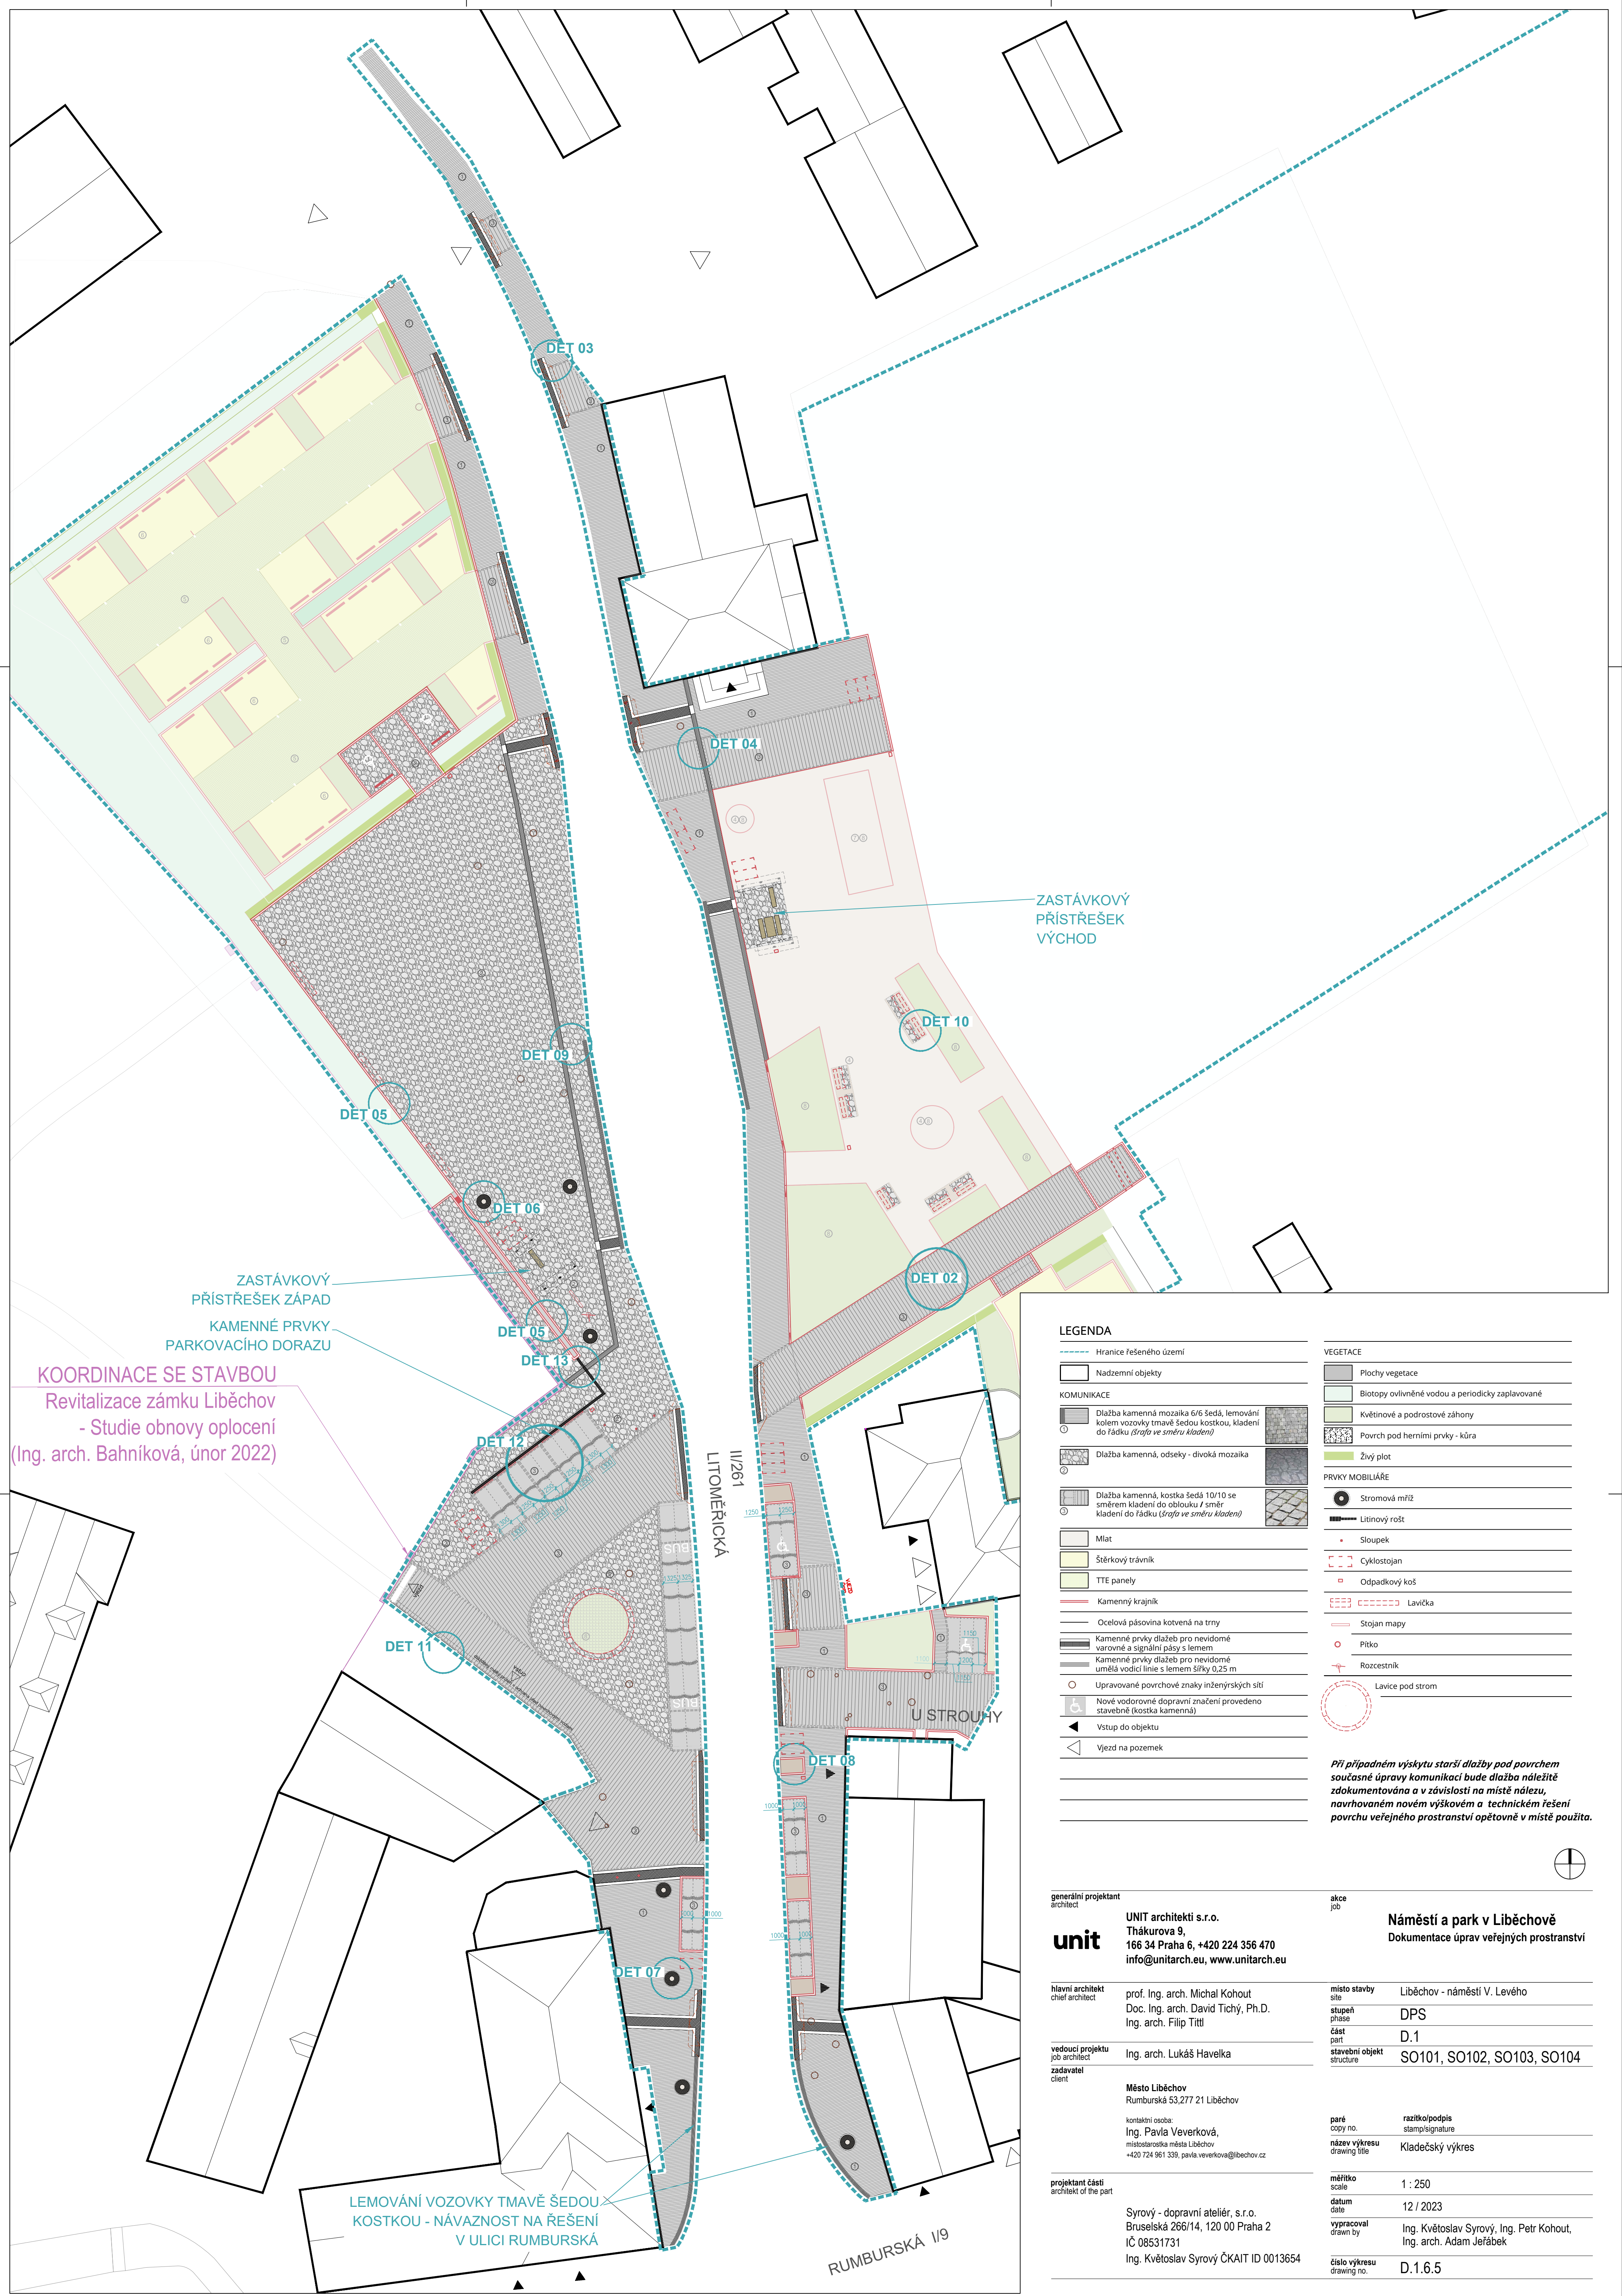

KOORDINACE SE STAVBOU
Revitalizace zámku Liběchov
- Studie obnovy oplocení
(Ing. arch. Bahníková, únor 2022)

ZASTÁVKOVÝ
PŘÍSTŘEŠEK ZÁPAD
KAMENNÉ PRVKY
PARKOVACÍHO DORAZU

ZASTÁVKOVÝ
PŘÍSTŘEŠEK
VÝCHOD

DET 05

DET 03

DET 04

DET 10

DET 09

DET 05

DET 13

DET 12

DET 11

LITOMĚŘICKÁ
II/261

DET 02

1250

1225

1200

1175

1150

1125

1100

1075

1050

1025

1000

975

950

925

900

875

850

825

800

775

750

725

700

675

650

625

600

U STROUHY

RUMBURSKÁ I/9

LEMOVÁNÍ VOZOVKY TMAVĚ ŠEDOU
KOSTKOU - NÁVAZNOST NA ŘEŠENÍ
V ULICI RUMBURSKÁ

LEGENDA

	Hranice řešeného území		VEGETACE
	Nadzemní objekty		Plochy vegetace
	KOMUNIKACE		Biotopy ovlivněné vodou a periodicky zaplavované
	Dlažba kamenná mozaika 6/6 šedá, lemování kolem vozovky tmavě šedou kostkou, kladení do řádku (šrafo ve směru kladení)		Květinové a podrostové záhony
	Dlažba kamenná, odseky - divoká mozaika		Povrch pod herními prvky - kůra
	Dlažba kamenná, kostka šedá 10/10 se směrem kladení do oblouku / směr kladení do řádku (šrafo ve směru kladení)		Živý plot
	Mlat		PRVKY MOBILIÁŘE
	Štěrkový trávník		Stromová mříž
	TTE panely		Litvinový rošt
	Kamenný krajník		Sloupek
	Ocelová pásovina kotvená na trny		Cyklostojan
	Kamenné prvky dlažeb pro nevidomé varovné a signální pásy s lemem		Odpadkový koš
	Kamenné prvky dlažeb pro nevidomé umělá vodící linie s lemem šířky 0,25 m		Lavička
	Upravované povrchové znaky inženýrských sítí		Stojan mapy
	Nové vodorovné dopravní značení provedeno stavebně (kostka kamenná)		Pítko
	Vstup do objektu		Rozcestník
	Vjezd na pozemek		Lavice pod strom

Při případném výskytu starší dlažby pod povrchem současné úpravy komunikací bude dlažba náležitě zdokumentována a v závislosti na místě nálezu, navrhovaném novém výškovém a technickém řešení povrchu veřejného prostranství opětovně v místě použita.

generální projektant architect	UNIT architekti s.r.o. Thákurova 9, 166 34 Praha 6, +420 224 356 470 info@unitarch.eu, www.unitarch.eu	akce job	Náměstí a park v Liběchově Dokumentace úprav veřejných prostranství
hlavní architekt chief architect	prof. Ing. arch. Michal Kohout Doc. Ing. arch. David Tichý, Ph.D. Ing. arch. Filip Tittl	místo stavby site	Liběchov - náměstí V. Levého
vedoucí projektu job architect	Ing. arch. Lukáš Havelka	stupeň phase	DPS
zadavatel client	Město Liběchov Rumburská 53,277 21 Liběchov kontaktní osoba: Ing. Pavla Veverková, místostarosta města Liběchov +420 724 961 336, pavla.veverkova@libechov.cz	část part.	D.1
projektant části architect of the part	Syrový - dopravní ateliér, s.r.o. Bruselská 266/14, 120 00 Praha 2 IČ 08531731 Ing. Květoslav Syrový ČKAID ID 0013654	stavební objekt structure	SO101, SO102, SO103, SO104
		paré copy no.	razítko/podpis stamp/signature
		název výkresu drawing title	Kladečský výkres
		mřítko scale	1 : 250
		datum date	12 / 2023
		vypracoval drawn by	Ing. Květoslav Syrový, Ing. Petr Kohout, Ing. arch. Adam Jefáček
		číslo výkresu drawing no.	D.1.6.5