


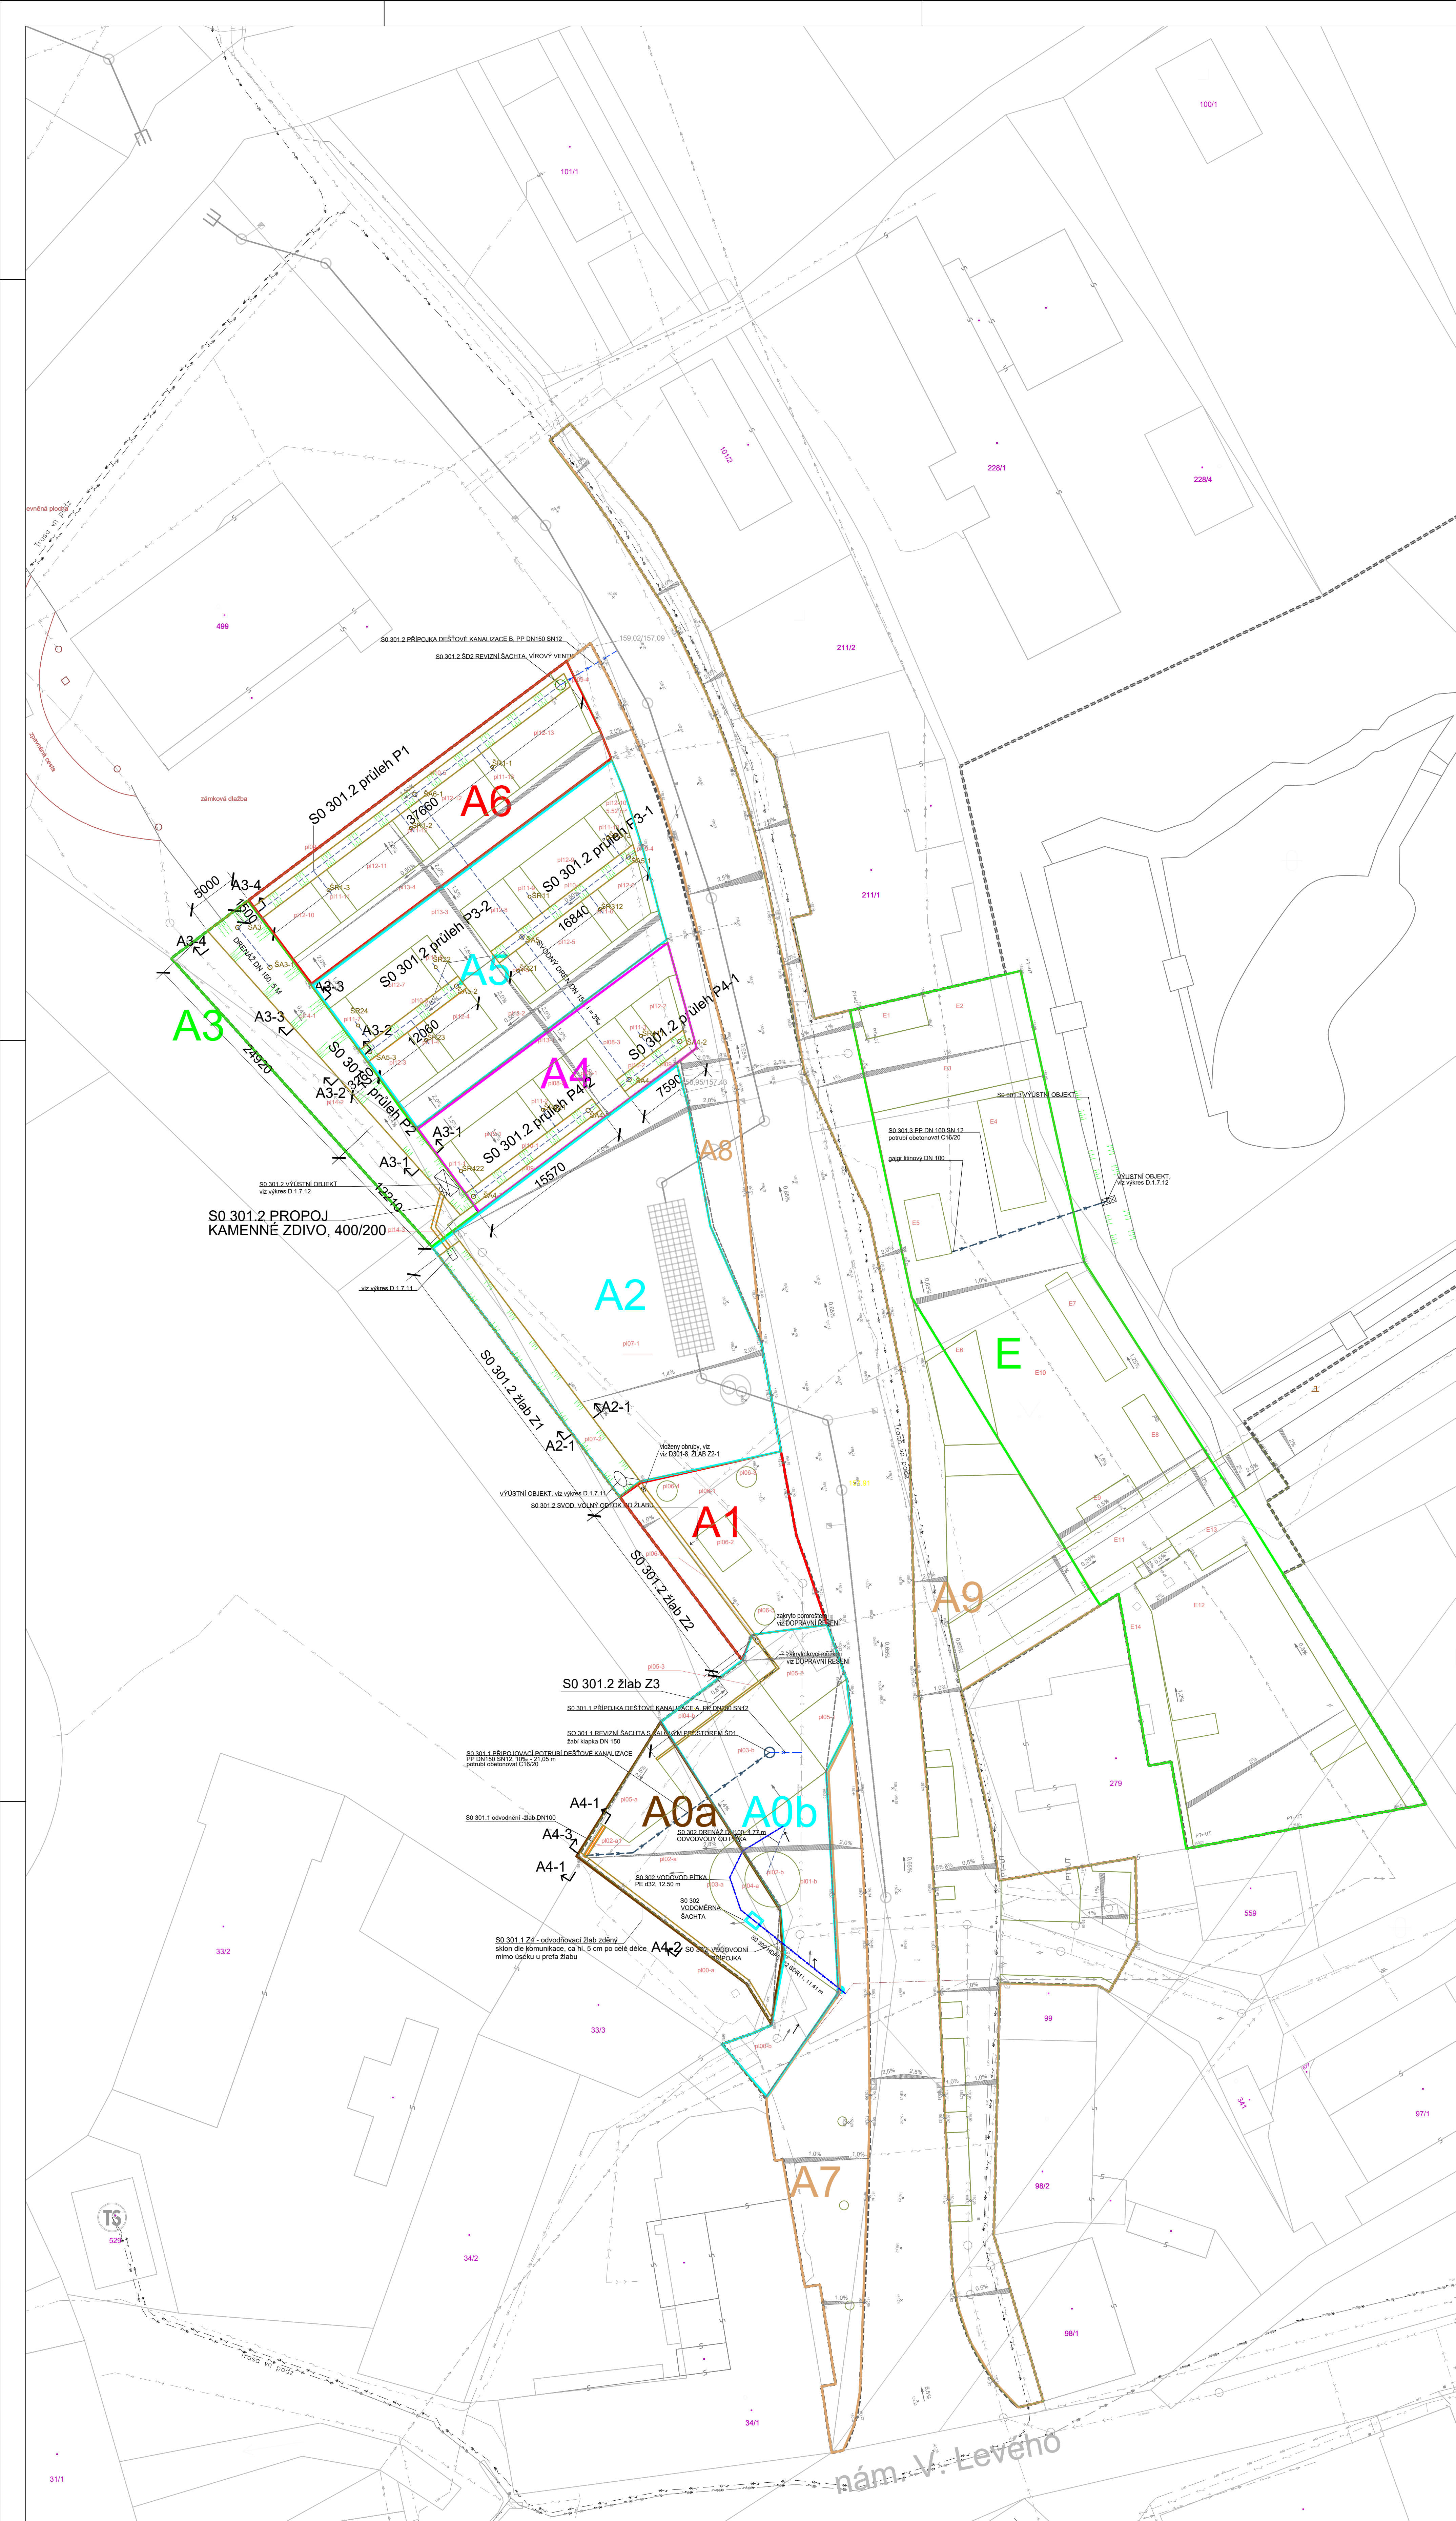

LEGENDA — Hranice KN včetně p. ž. a kat. značek ■■■■■ Hranice řešeného území INŽENÝRSKÉ SÍTĚ STÁVAJÍCÍ — Vodovod — Kanalizace – jednotná — Elektro – podzemního vedení NN — Elektro – podzemní vedení VN — Telefonica INŽENÝRSKÉ SÍTĚ PŘÍPRAVOVÁNE V JINÉ PD — Plánovaná přeložka vodovodu — Plánovaná dešťová kanalizace	
NAVRHOVÁNE INŽENÝRSKÉ SÍTĚ — Nová vodovodní přípojka — Vodovodní přípojka — Nová přípojka dešťové kanalizace — Nové drenážní potrubí — Nové přípojovací potrubí (PN 12) □ Nový průleh / žlob Hranice řešené plochy p12-7 ID řešené plochy — Hranice dílčího rozvodí, svedeno do stávající JK — Hranice dílčího rozvodí, svedeno do navrhované ODK — Hranice dílčího rozvodí, svedeno do ODK, řešeno v rámci jiné PD — Hranice dílčího rozvodí, svedeno do zelených ploch A1 ID dílčího rozvodí, různé barvy dle způsobu odvodu dešťových vod 2,0% navrhované sklon (jiný stavební objekt)	
generální projektant architect	akce job
hlavní architekt chief architect	místo stavby site
vedoucí projektu job architect	stavební objekt structure
zadávatel client	paré copy no.
projektant části architect of the part	razítko/podpis stamp/signature
Ing. Lukáš Novák číslo autorizace 0501143 NP PROJEKTIS s.r.o. IC: 10952705 Průběžná 413, 251 01 Nupaky	rozloha area
prof. Ing. arch. Michal Kohout Doc. Ing. arch. David Tichý, Ph.D. Ing. arch. Filip Tittl	stavbu building
Ing. arch. Lukáš Havelka	stavbu building
Město Liběchov Rumburská 53,277 21 Liběchov	stavbu building
konstani opava Ing. Pavla Veverkové, mladšího města Liběchov, +420 724 961 339, pavla.veverka@libechov.cz	stavbu building
