



RVO2
STÁVAJÍCÍ ROZVADĚČ V.O.
UL. RUMBURSKÁ, LIBECHOV

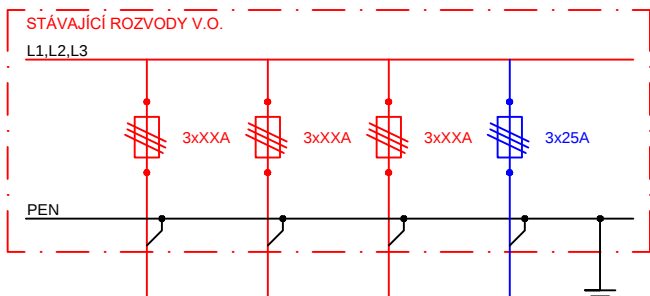

Stávající vývody V.O.

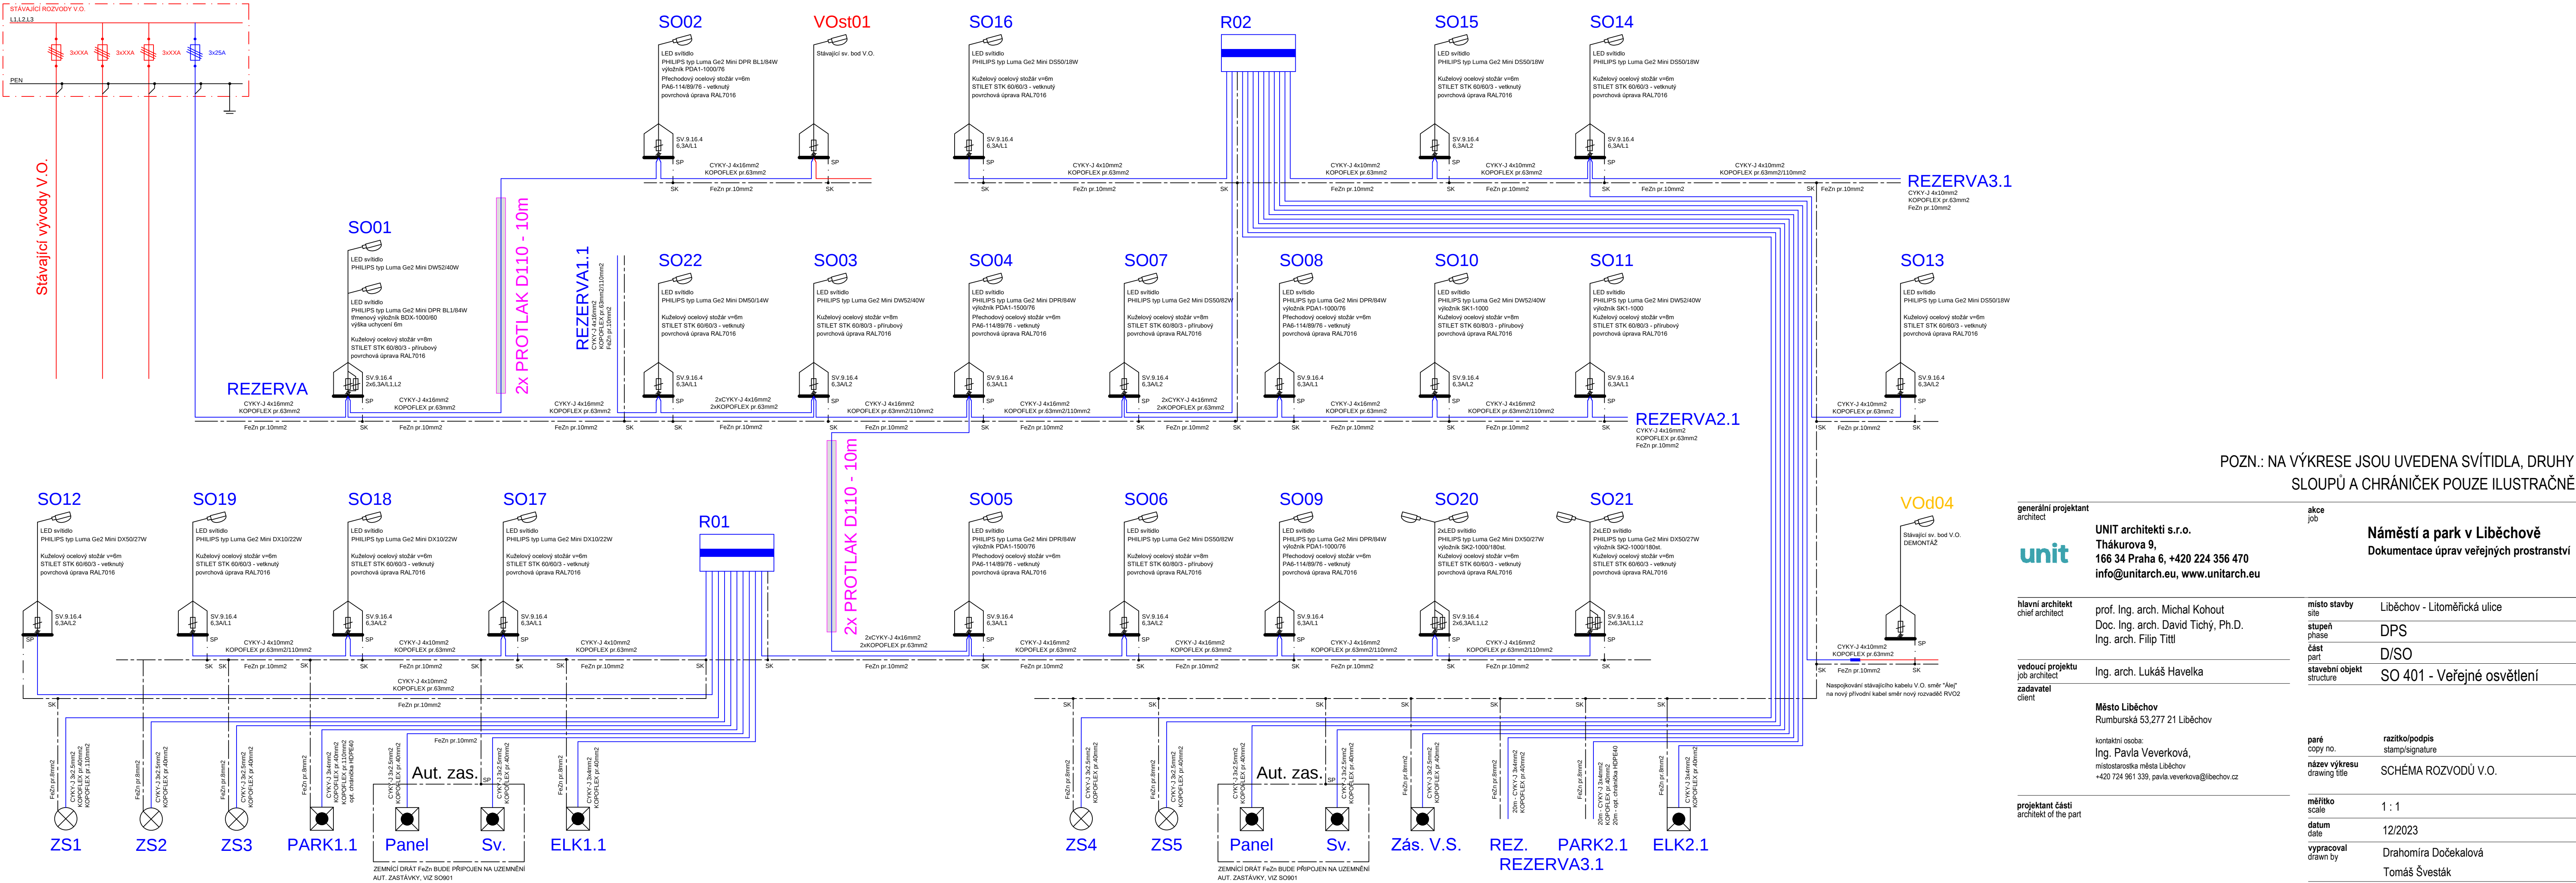

POZN.: NA VÝKRESE JSOU UVEDENA SVÍTIDLA, DRUHY
SLOUPŮ A CHRÁNIČEK POUZE ILUSTRAČNĚ

generální projektant architect	akce job	Náměstí a park v Liběchově Dokumentace úprav veřejných prostranství	
UNIT architekti s.r.o. Thákurova 9, 166 34 Praha 6, +420 224 356 470 info@unitarch.eu, www.unitarch.eu		místo stavby site	Liběchov - Litoměřická ulice
hlavní architekt chief architect		stupeň phase	DPS
vedoucí projektu job architect		část part	D/SO
zadavatel client		stavební objekt structure	SO 401 - Veřejné osvětlení
Město Liběchov Rumburská 53,277 21 Liběchov kontaktní osoba: Ing. Pavla Veverková, místostarostka města Liběchov +420 724 961 339, pavla.veverkova@libechov.cz		paré copy no.	razítko/podpis stamp/signature
projektant části architect of the part		název výkresu drawing title	SCHEMA ROZVODŮ V.O.
		měřítko scale	1 : 1
		datum date	12/2023
		vypracoval drawn by	Drahomíra Dočekalová Tomáš Švesták
		číslo výkresu drawing no.	D.1.9.06