


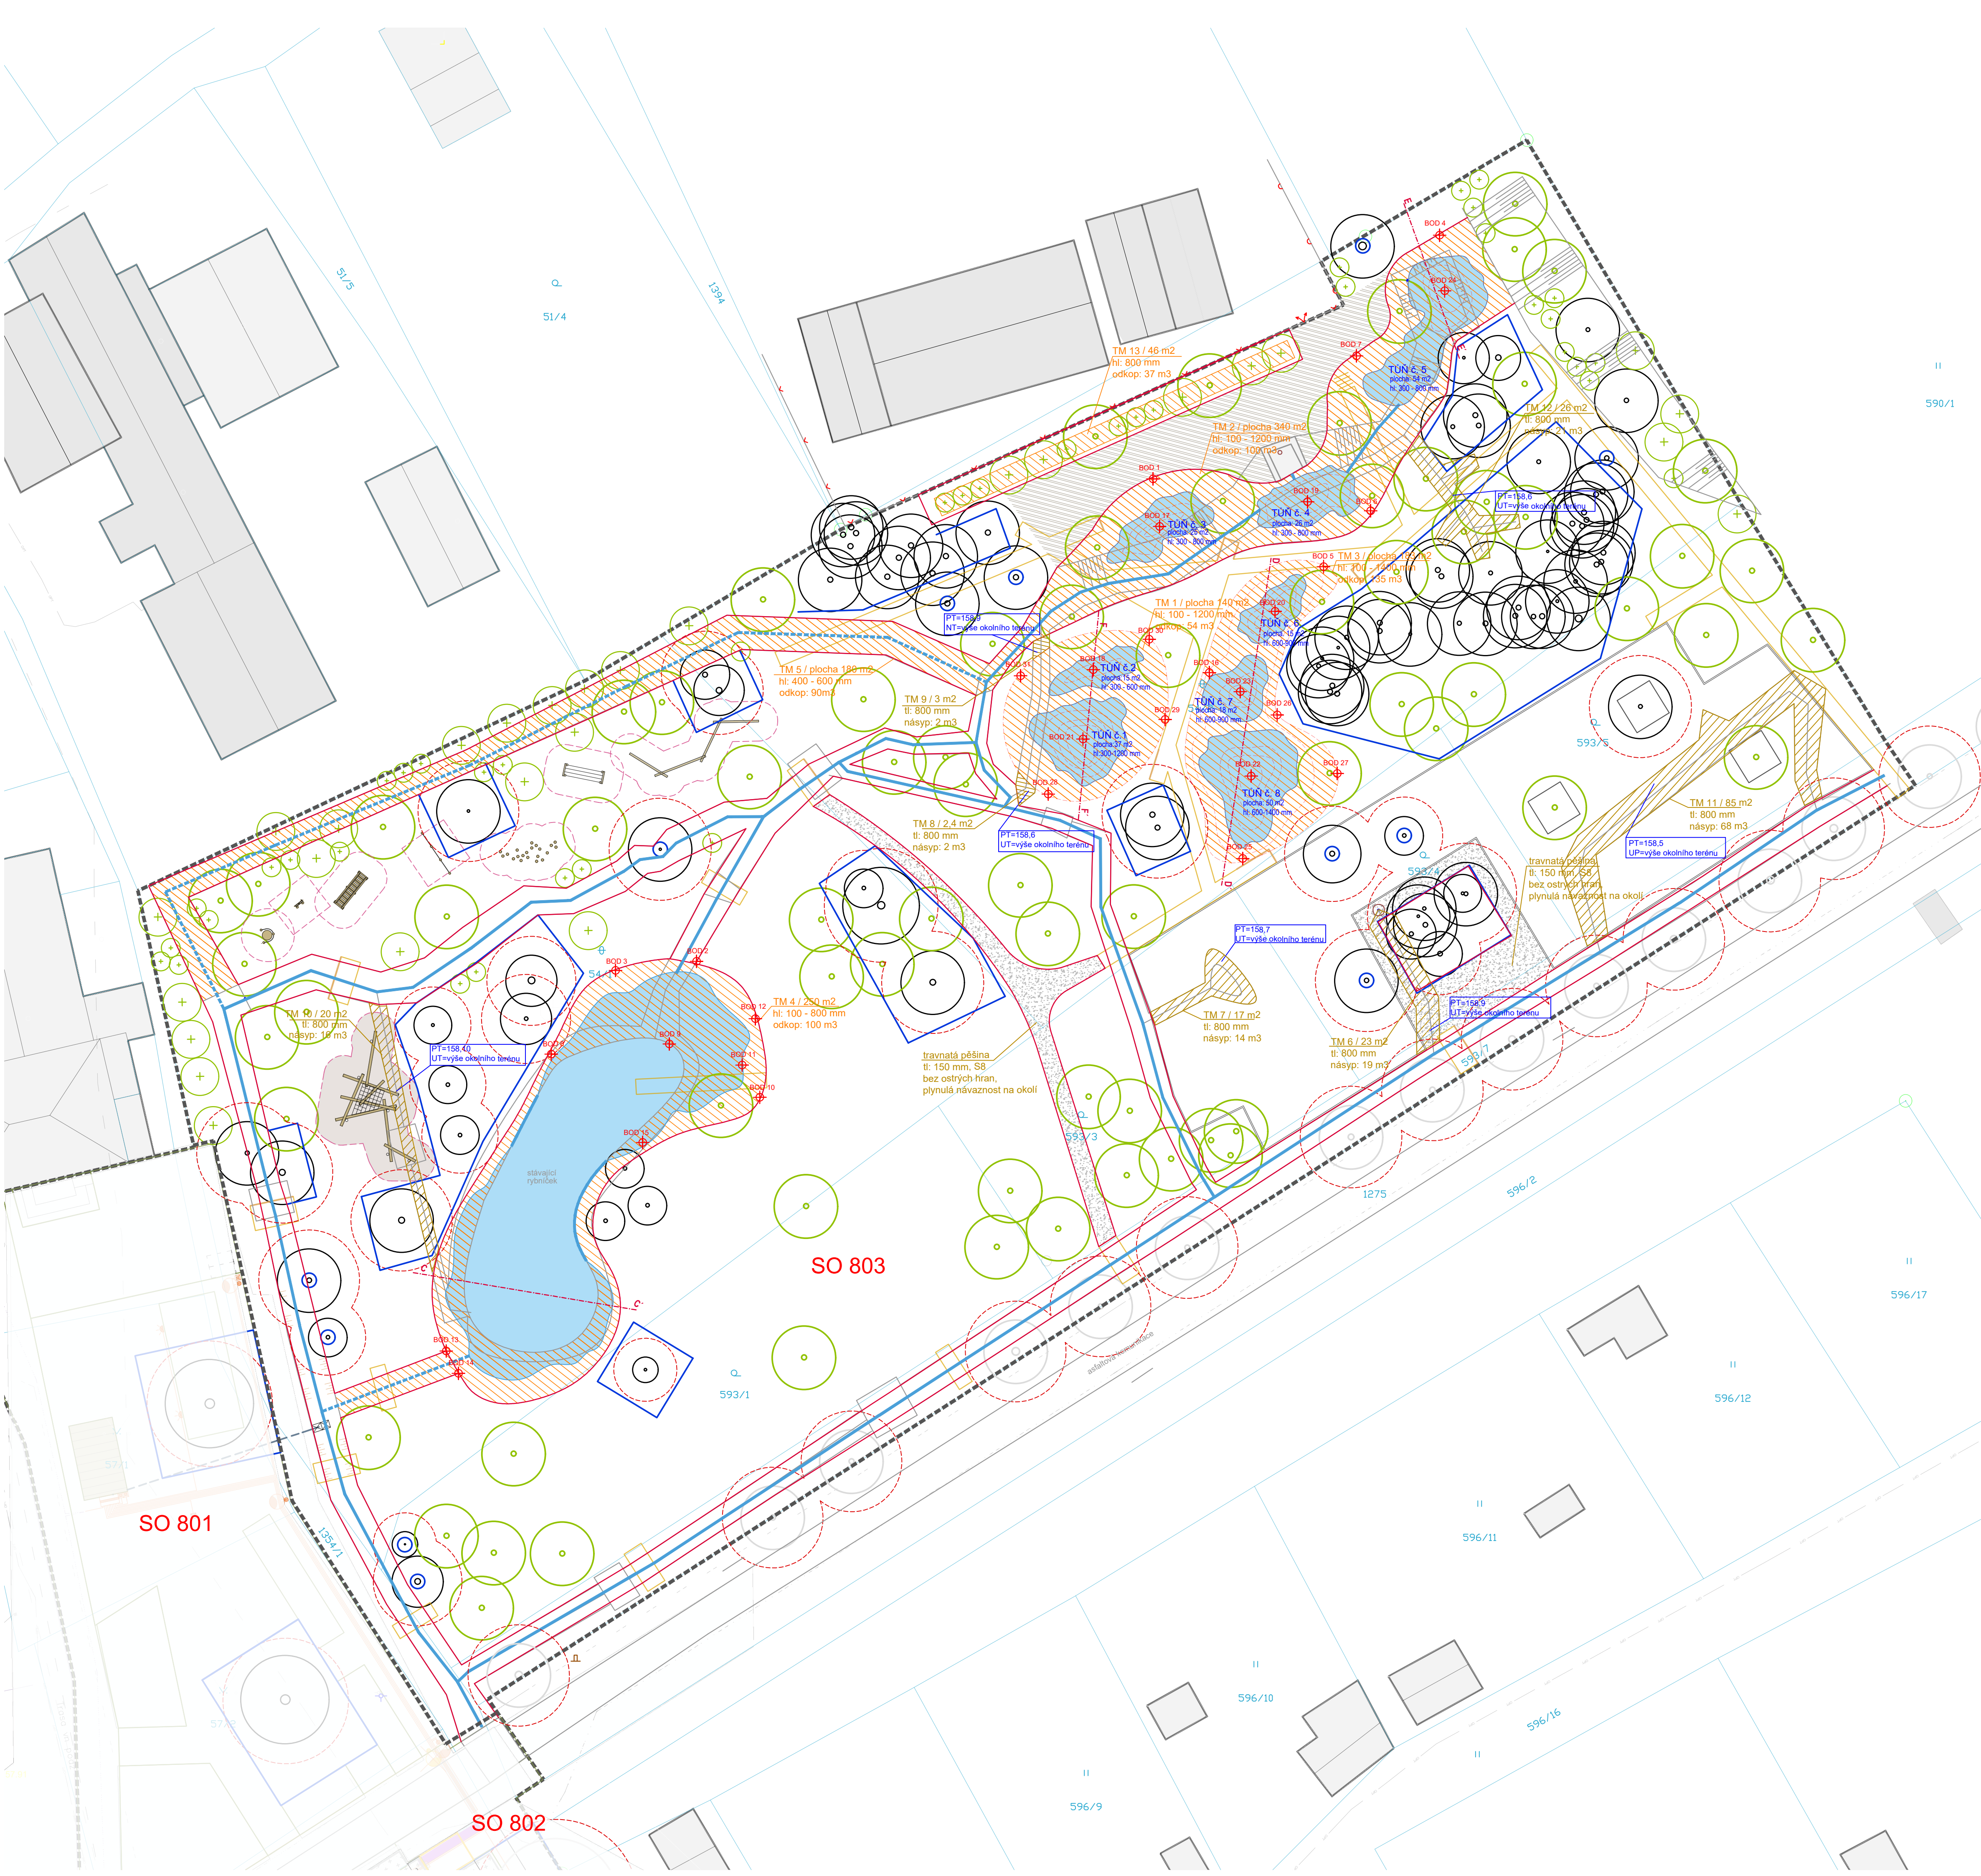

- LEGENDA
- hranice KN včetně p. č. a kat. značek
 - hranice SO 803
 - stávající stav - terénní hrany
 - návrh - terénní hrany
 - návrh - vrstevnice po 30 cm
 - stávající stav - vodní kanálek
 - návrh - vodní kanálek
 - návrh - zaplavované terénní sníženiny / tůně
 - TM / terénní modelace - odkop
 - TM / terénní modelace - násyp
 - strom stávající ponechaný
 - strom stávající mimo řešené území
 - strom navrhovaný
 - keř navrhovaný
 - ochranné oplocení kor. zóny stromů
 - chráněná kořenová zóna stromů
 - ochranné bednění kolem stávajícího stromu
 - vytyčovací bod
 - násyp - travnatá pěšina substrát S8
 - řez

Bod	Position X	Position Y
1	-736063732.83	-1007760713.21
2	-736099875.12	-1007798915.93
3	-736106234.40	-1007799629.89
4	-736041049.36	-1007741428.66
5	-736050236.51	-1007767666.38
6	-736046507.19	-1007763243.65
7	-736047631.14	-1007750976.87
8	-736111384.61	-1007806262.04
9	-736102037.83	-1007805454.47
10	-736094968.46	-1007809678.07
11	-736096273.09	-1007807128.31
12	-736095225.06	-1007803457.54
13	-736119696.81	-1007829759.33
14	-736118729.19	-1007831535.16
15	-736104139.29	-1007813250.41
16	-736059277.91	-1007776056.57
17	-736063220.87	-1007784481.15
18	-736069409.91	-1007775824.35
19	-736051507.91	-1007782532.48
20	-736054070.84	-1007771207.90
21	-736069287.50	-1007781318.16
22	-736059964.31	-1007784246.87
23	-736056838.46	-1007777568.57
24	-736040648.20	-1007745831.68
25	-736056633.05	-1007790776.76
26	-736053907.13	-1007779403.30
27	-736049158.25	-1007784040.51
28	-736072034.36	-1007785669.54
29	-736062781.73	-1007779769.38
30	-736064039.33	-1007773418.81
31	-736074227.62	-1007776305.83

generální projektant architect		akce job	
UNIT architekti s.r.o. Thákurova 9, 166 34 Praha 6, +420 224 356 470 info@unitarch.eu, www.unitarch.eu		Náměstí a park v Liběchově Dokumentace úprav veřejných prostranství	
hlavní architekt chief architect		místo stavby site	
prof. Ing. arch. Michal Kohout Doc. Ing. arch. David Tichý, Ph.D. Ing. arch. Filip Tittl		Liběchov - Litoměřická ulice	
vedoucí projektu job architect		stavební objekt structure	
Ing. arch. Lukáš Havelka		SO 803 Vegetační a terénní úpravy parkové plochy	
zadavatel client		paré copy no.	
Město Liběchov Rumburská 53, 277 21 Liběchov		razítko/podpis stamp/signature	
kontaktní osoba: Ing. Pavla Veverková, místostarostka města Liběchov +420 724 961 339, pavla.veverkova@libechov.cz		názve výkresu drawing title	
projektant části architect of the part		měřítko scale	
symbio studio s.r.o. Malinovského náměstí 603/4 602 00 Brno info@symbiostudio.cz		1:250	
		datum date	
		12/2023	
		vypracoval drawn by	
		Pavla Drbalová Sandra Chlebovská Marie Gelová Marie Školová	
		číslo výkresu drawing no.	
		D.1.13.7	