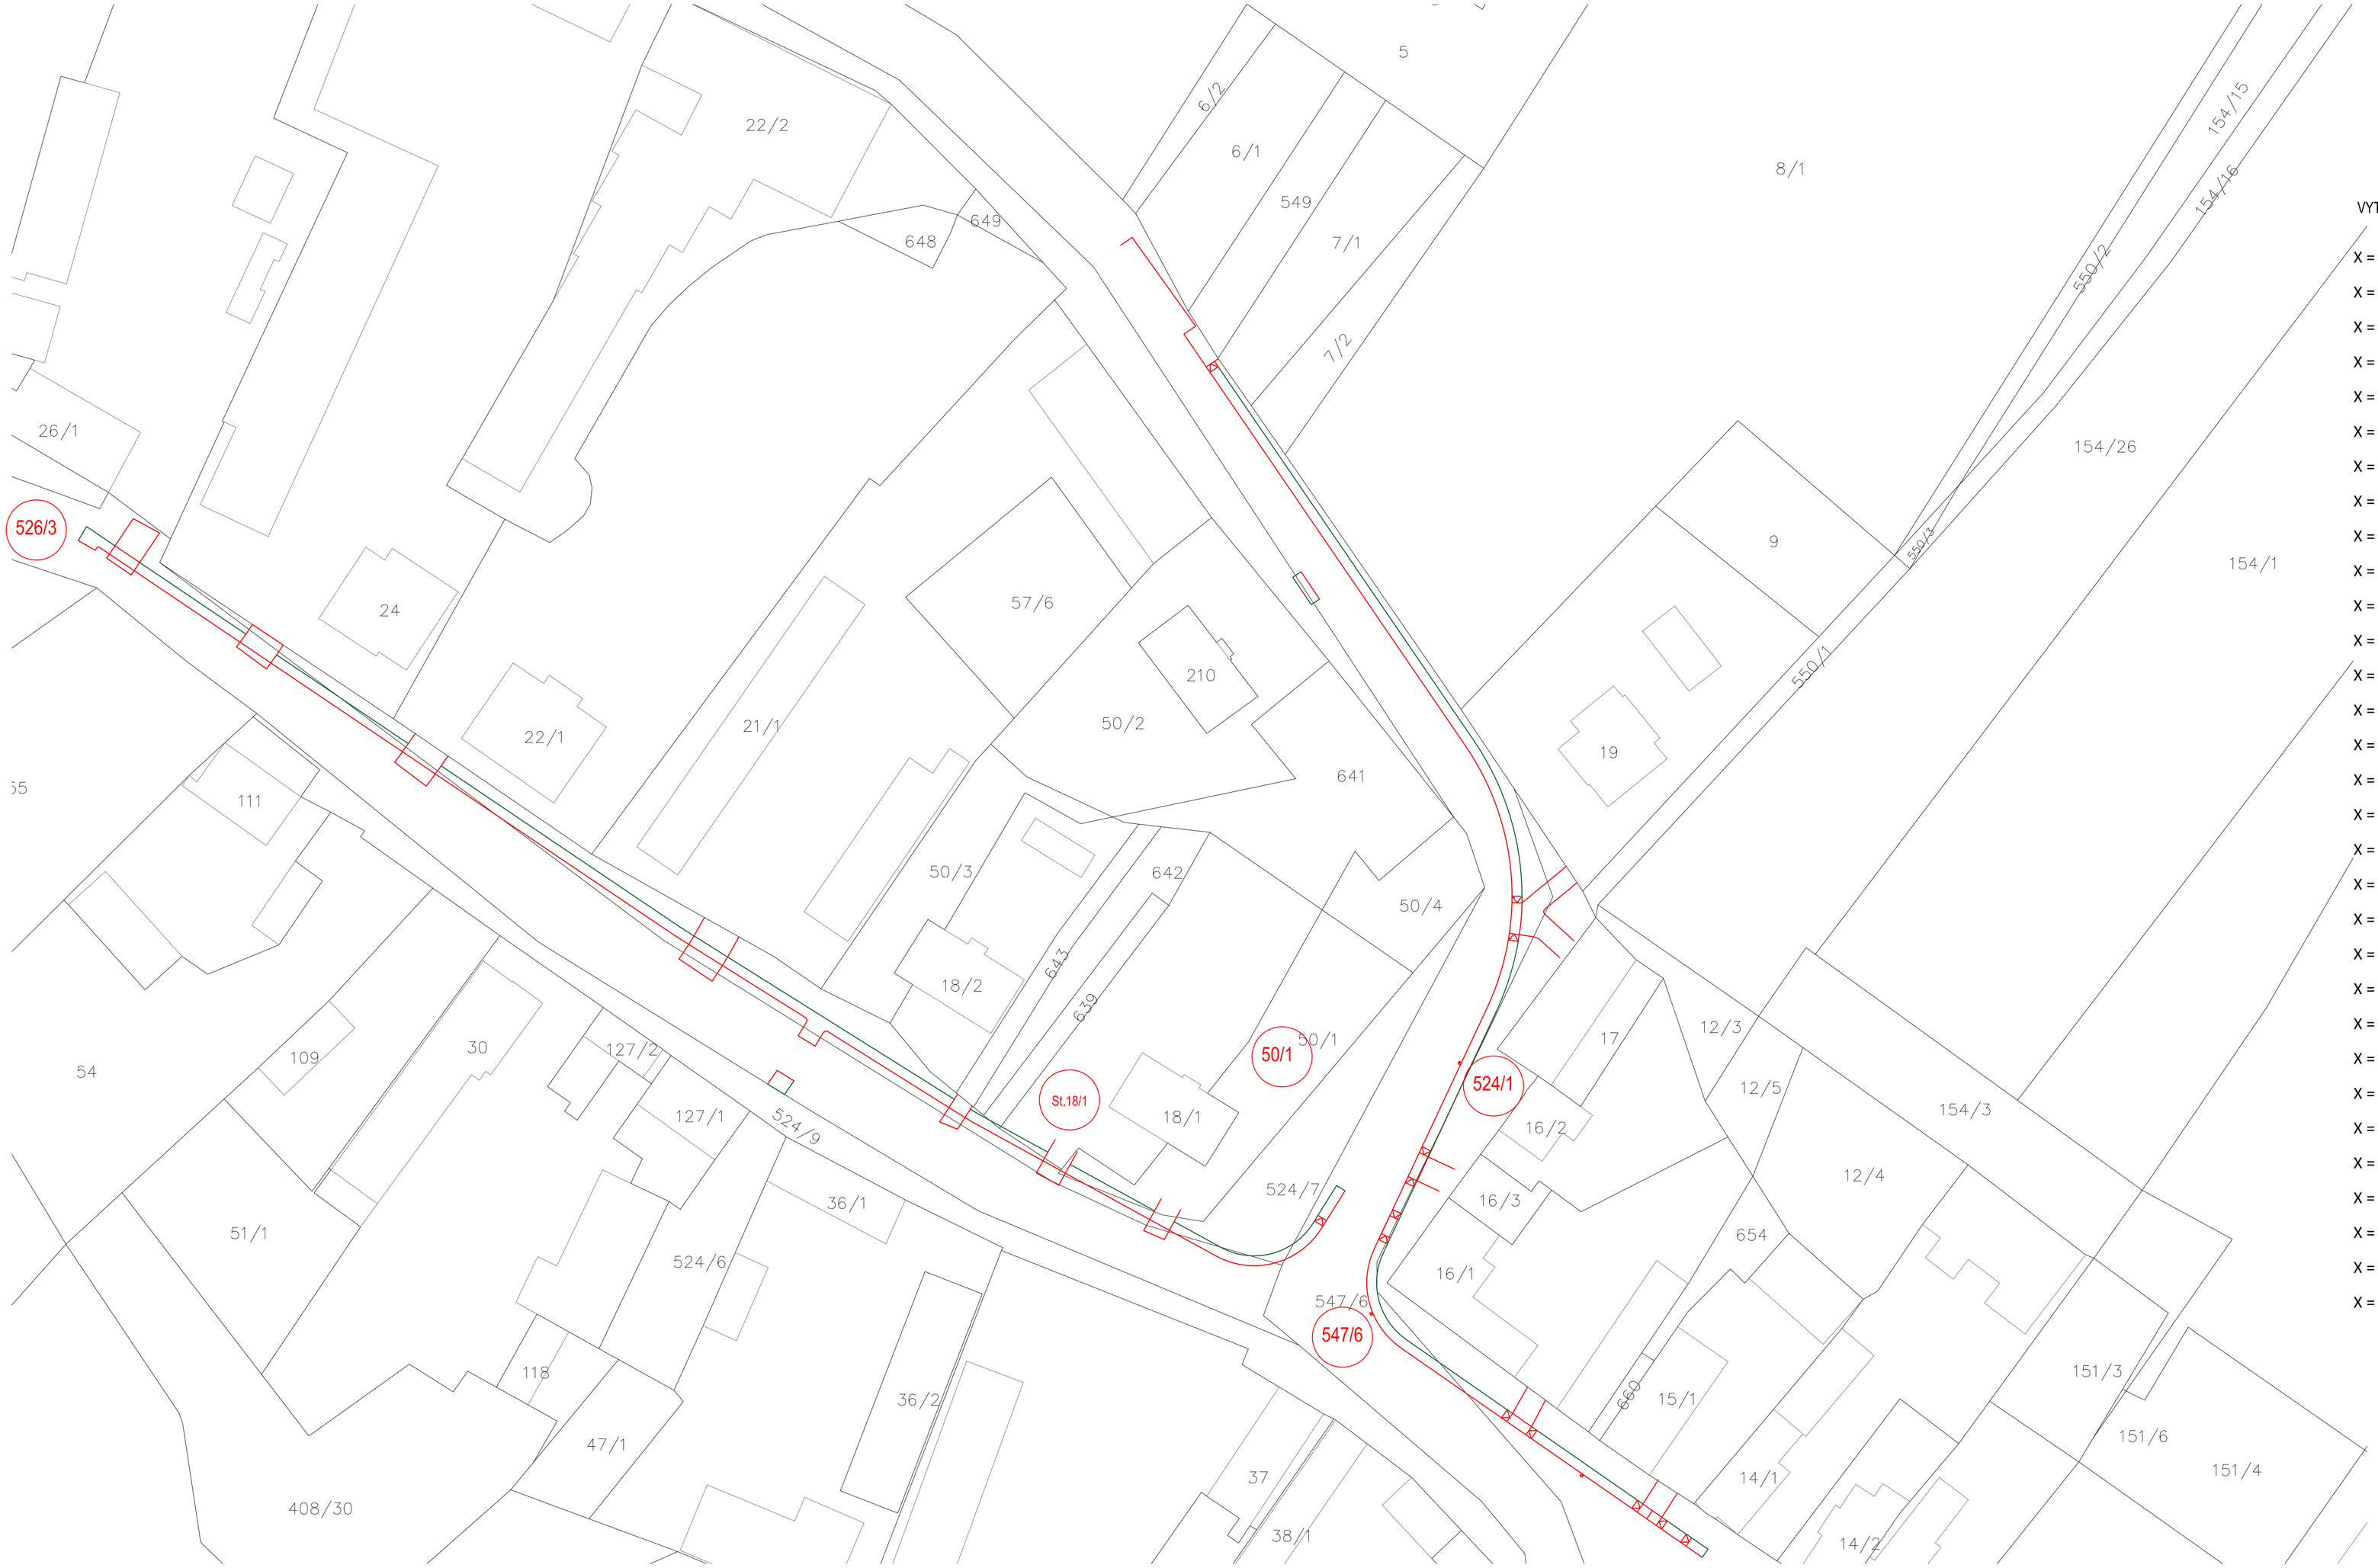

VYTYČOVACÍ BODY (JTSK)

X = -693747.84	Y = -1034152.75
X = -693747.84	Y = -1034152.75
X = -693745.29	Y = -1034154.23
X = -693743.13	Y = -1034154.79
X = -693739.40	Y = -1034157.31
X = -693723.37	Y = -1034168.13
X = -693718.71	Y = -1034171.27
X = -693698.83	Y = -1034184.69
X = -693693.85	Y = -1034188.05
X = -693655.54	Y = -1034213.83
X = -693650.44	Y = -1034217.03
X = -693616.16	Y = -1034238.53
X = -693613.74	Y = -1034240.05
X = -693601.94	Y = -1034246.59
X = -693598.56	Y = -1034248.45
X = -693585.80	Y = -1034255.47
X = -693582.83	Y = -1034257.10
X = -693575.79	Y = -1034260.97
X = -693559.83	Y = -1034256.81
X = -693556.28	Y = -1034251.12
X = -693502.24	Y = -1034306.57
X = -693509.21	Y = -1034301.73
X = -693512.08	Y = -1034299.73
X = -693528.91	Y = -1034288.03
X = -693531.79	Y = -1034286.03
X = -693550.76	Y = -1034257.55
X = -693549.49	Y = -1034254.88
X = -693546.73	Y = -1034248.97
X = -693545.04	Y = -1034245.35
X = -693534.78	Y = -1034223.44
X = -693531.42	Y = -1034212.17

DOTČENÉ POZEMKY

524/7, 524/1, 524/3 - Obec Chleby, Průběžná 100, 289 31 Chleby

526/3, 547/6 - Středočeský kraj, Středočeský kraj, Zborovská 81/11, Smíchov, 15000 Praha 5 ve správě Krajská správa a údržba silnic Středočeského kraje, příspěvková organizace, Zborovská 81/11, Smíchov, 15000 Praha 5

50/1, 639, St. 18/1 - Okresní stavební bytové družstvo Poděbrady, Poděbradská 169, Velké Zboží, 29001 Poděbrady, Filšer Robert, Průběžná 11, 28931 Chleby, Nevlud Milan, Průběžná 11, 28931 Chleb, Slabinová Monika, Říční 2278, 28802 Nymburk

VYPRACOVAL		PROJEKTANT OBJEKTU	
Ing. Hynek Seiner		Ing. Hynek Seiner	
ÚSEK/OBEC	Chleby		
KRAJ	Středočeský		
NÁZEV AKCE	VÝSTAVBA CHODNÍKU V ULICI PRŮBĚŽNA A OSKOŘÍNSKÁ V OBCI CHLEBY	MĚŘÍTKO 1 : 500	Č. ZAKÁZKY 21/19
		STUPEŇ ÚR+SP	
		FORMÁT 8 A4	DATUM 07/2021
OBJEKT	Situační výkresy	ČÍSLO PŘÍLOHY C.03	PARÉ Č:
NÁZEV PŘÍLOHY	Souhrnný geodetický a katastrální výkres		
OBJEDNATEL	Obec Chleby		
STAVEBNÍK	Obec Chleby		

Ing. Hynek Seiner
projektová a inženýrská činnost ve výstavbě
Jana Zajíce 986, 530 12 Pardubice
www.projektovanidopravni.cz, HynekSeiner@seznam.cz
tel.: 777 225 093, IČ 74569104