


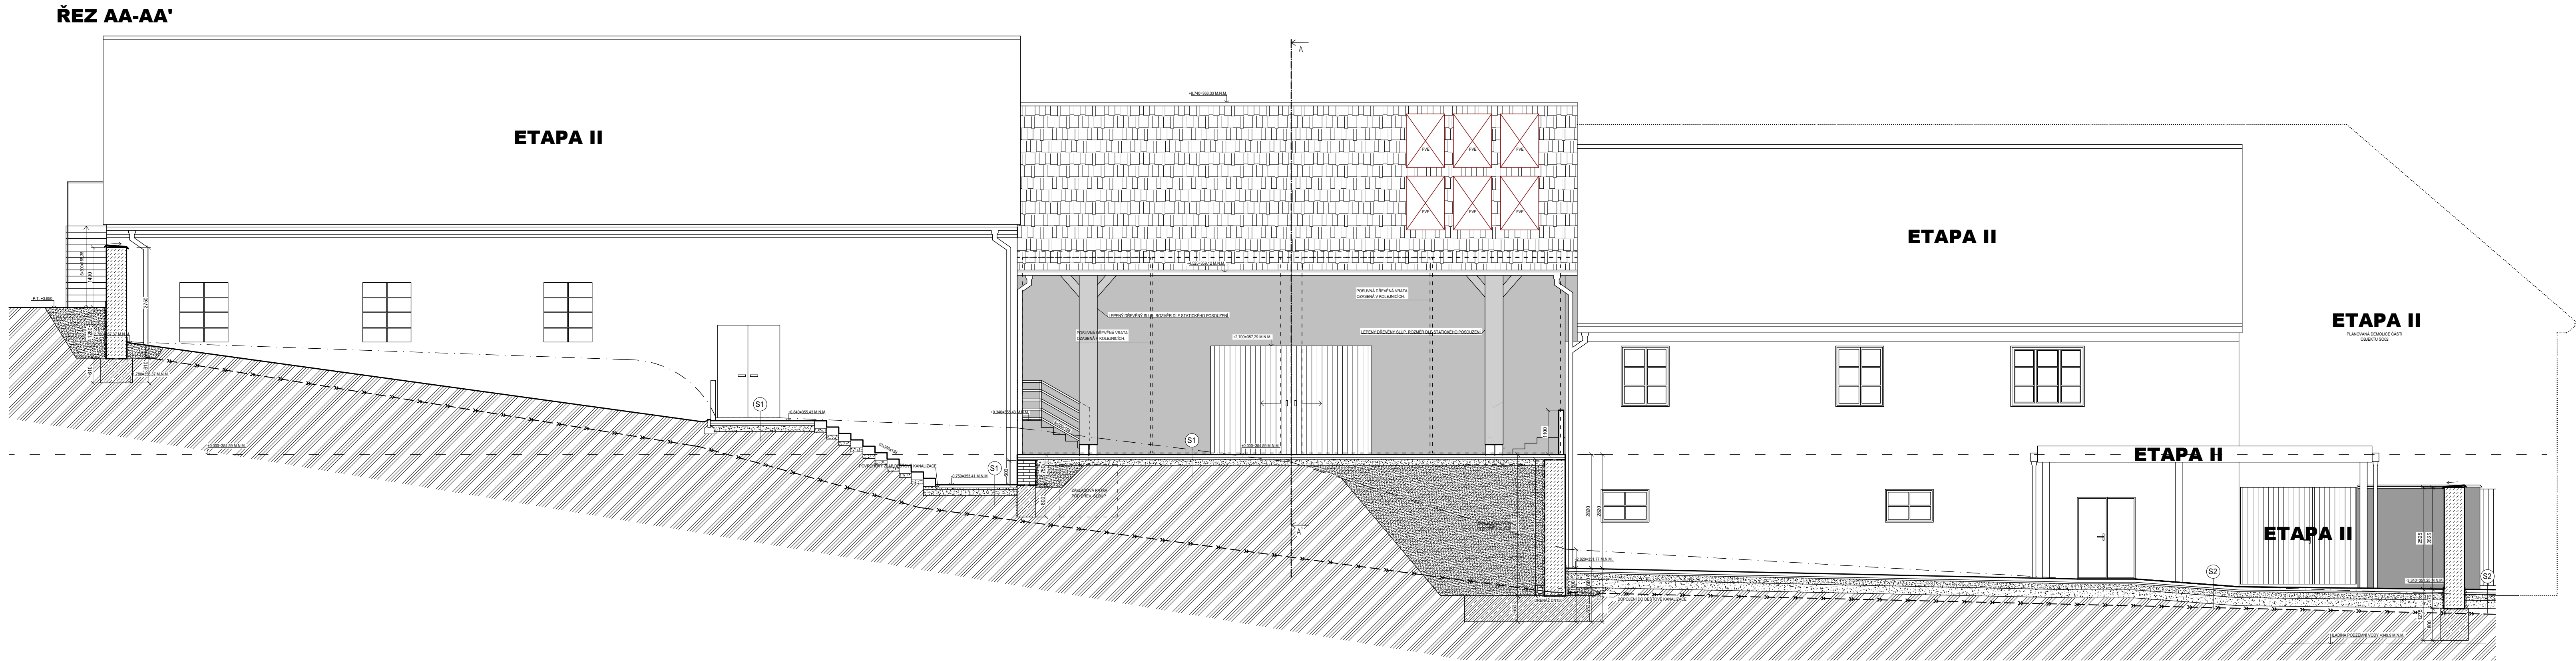

SKLADBY	
S1	BETONOVÁ TVAROVANÁ ODLŽBA VSAKOVACÍ KLADOVÝ VSTUP - KAMENNA DRT, FR. 0-4 MM KROV. FILTRACE od 4 x 1,10 x 1,10 MŠ GEOTEXTILIE PROTI PROSRUŠANÍ 600 g/m ² POSLAHOVANÁ VSTUPA, STĚROVIT FR. 0-32 MM KROV. FILTRACE od 4 x 1,10 x 1,10 MŠ VÝROBNÍ VSTUP VSAKOVACÍ ZÁSTŘENA ŽELEZNÝMI PŘÍKOVY (PŘI VÝROBNÍ POUŽITÍ)
S2	BETONOVÁ TVAROVANÁ ODLŽBA VSAKOVACÍ KLADOVÝ VSTUP - KAMENNA DRT, FR. 0-4 MM KROV. FILTRACE od 4 x 1,10 x 1,10 MŠ GEOTEXTILIE PROTI PROSRUŠANÍ 600 g/m ² POSLAHOVANÁ VSTUPA, STĚROVIT FR. 0-32 MM KROV. FILTRACE od 4 x 1,10 x 1,10 MŠ OCHRANÁ VSTUPA, STĚROVIT FR. 0-32 MM KROV. FILTRACE od 4 x 1,10 x 1,10 MŠ ZÁSTŘENA ŽELEZNÝMI PŘÍKOVY (PŘI VÝROBNÍ POUŽITÍ)
S3	ZÁSTŘENA ŽELEZNÝMI PŘÍKOVY KLADOVÝ VSTUP - KAMENNA DRT, FR. 0-4 MM KROV. FILTRACE od 4 x 1,10 x 1,10 MŠ GEOTEXTILIE PROTI PROSRUŠANÍ 600 g/m ² POSLAHOVANÁ VSTUPA, STĚROVIT FR. 0-32 MM KROV. FILTRACE od 4 x 1,10 x 1,10 MŠ OCHRANÁ VSTUPA, STĚROVIT FR. 0-32 MM KROV. FILTRACE od 4 x 1,10 x 1,10 MŠ ZÁSTŘENA ŽELEZNÝMI PŘÍKOVY (PŘI VÝROBNÍ POUŽITÍ)

LEGENDA HMOT	
	ETAPA 2, NERŠENÉ OBJEKTY V TĚTO PD
	PROSTÝ BETON C10/15
	ŽELEZOBETON C 20/25 AKC. OCEL 10 000 (R)
	ROSTLÁ ZEMLINA
	ZASTŘENÁ SYPANÁ ZEMLINA
	STĚROVITÝ PODSTUP
	OKAPOVÝ CHODNÍK
	TVÁRNICE ZTRACENÉHO BEZDŮŠÍ 500 MM, VYPLNĚNÉ BETONEM C20/25
	POLOŽENÝ VÝSTUP VERTIKÁLNĚ SPOJENÁ SE ZÁKLADEN - BR12
	ZÁSTŘENÁ PLOCHA
	PÁLENÁ ČIHLA, POUŽITÁ ZE STAVAJÍCÍHO DEMOLOVANÉHO OBJEKTU
	PÁLENÁ ČIHLA, (STŘEDNÍ KRYTINA)
	ZÁSTŘENA ŽELEZNÝMI PŘÍKOVY
	ZÁSTŘENA ŽELEZNÝMI PŘÍKOVY
	HRANICE PŮVODNÍHO TERÉNU

ÚPOZORNĚNÍ: PŘEDKLÁDANÁ PROJEKTOVÁ DOKUMENTACE JE URČENA POUZE PRO ÚČELY ÚZEMNÍHO A STAVEBNÍHO ŘÍZENÍ. NEVAHRÁZUJE REALIZAČNÍ DOKUMENTACI.	
Projektant :	Ing. Ludvík Sláma, Bieblova 22, 613 00 Brno
Vypracoval :	Ing. Ondřej Fukan, Jaroslava Svobody 22, 664 47 Střelice
Stavbník :	Obec Račice-Pístovice, Račice 72, 683 05 Račice-Pístovice
STAVBA:	Stavební úpravy areálu bývalé sladovny, ETAPA I - Račice-Pístovice
Místo stavby: parc.č. 186, 78, 959/1, 959/9 k.ú. Račice-Pístovice, 683 05 Račice-Pístovice	
VÝKRES: ŘEZ AA-AA' - NOVÝ STAV	
Stupeň PD:	DSP
Datum:	09/2023
Formát:	A3
Měřítko:	1:75
Číslo výkresu:	D1.1.14