


ŘEZ B-B'

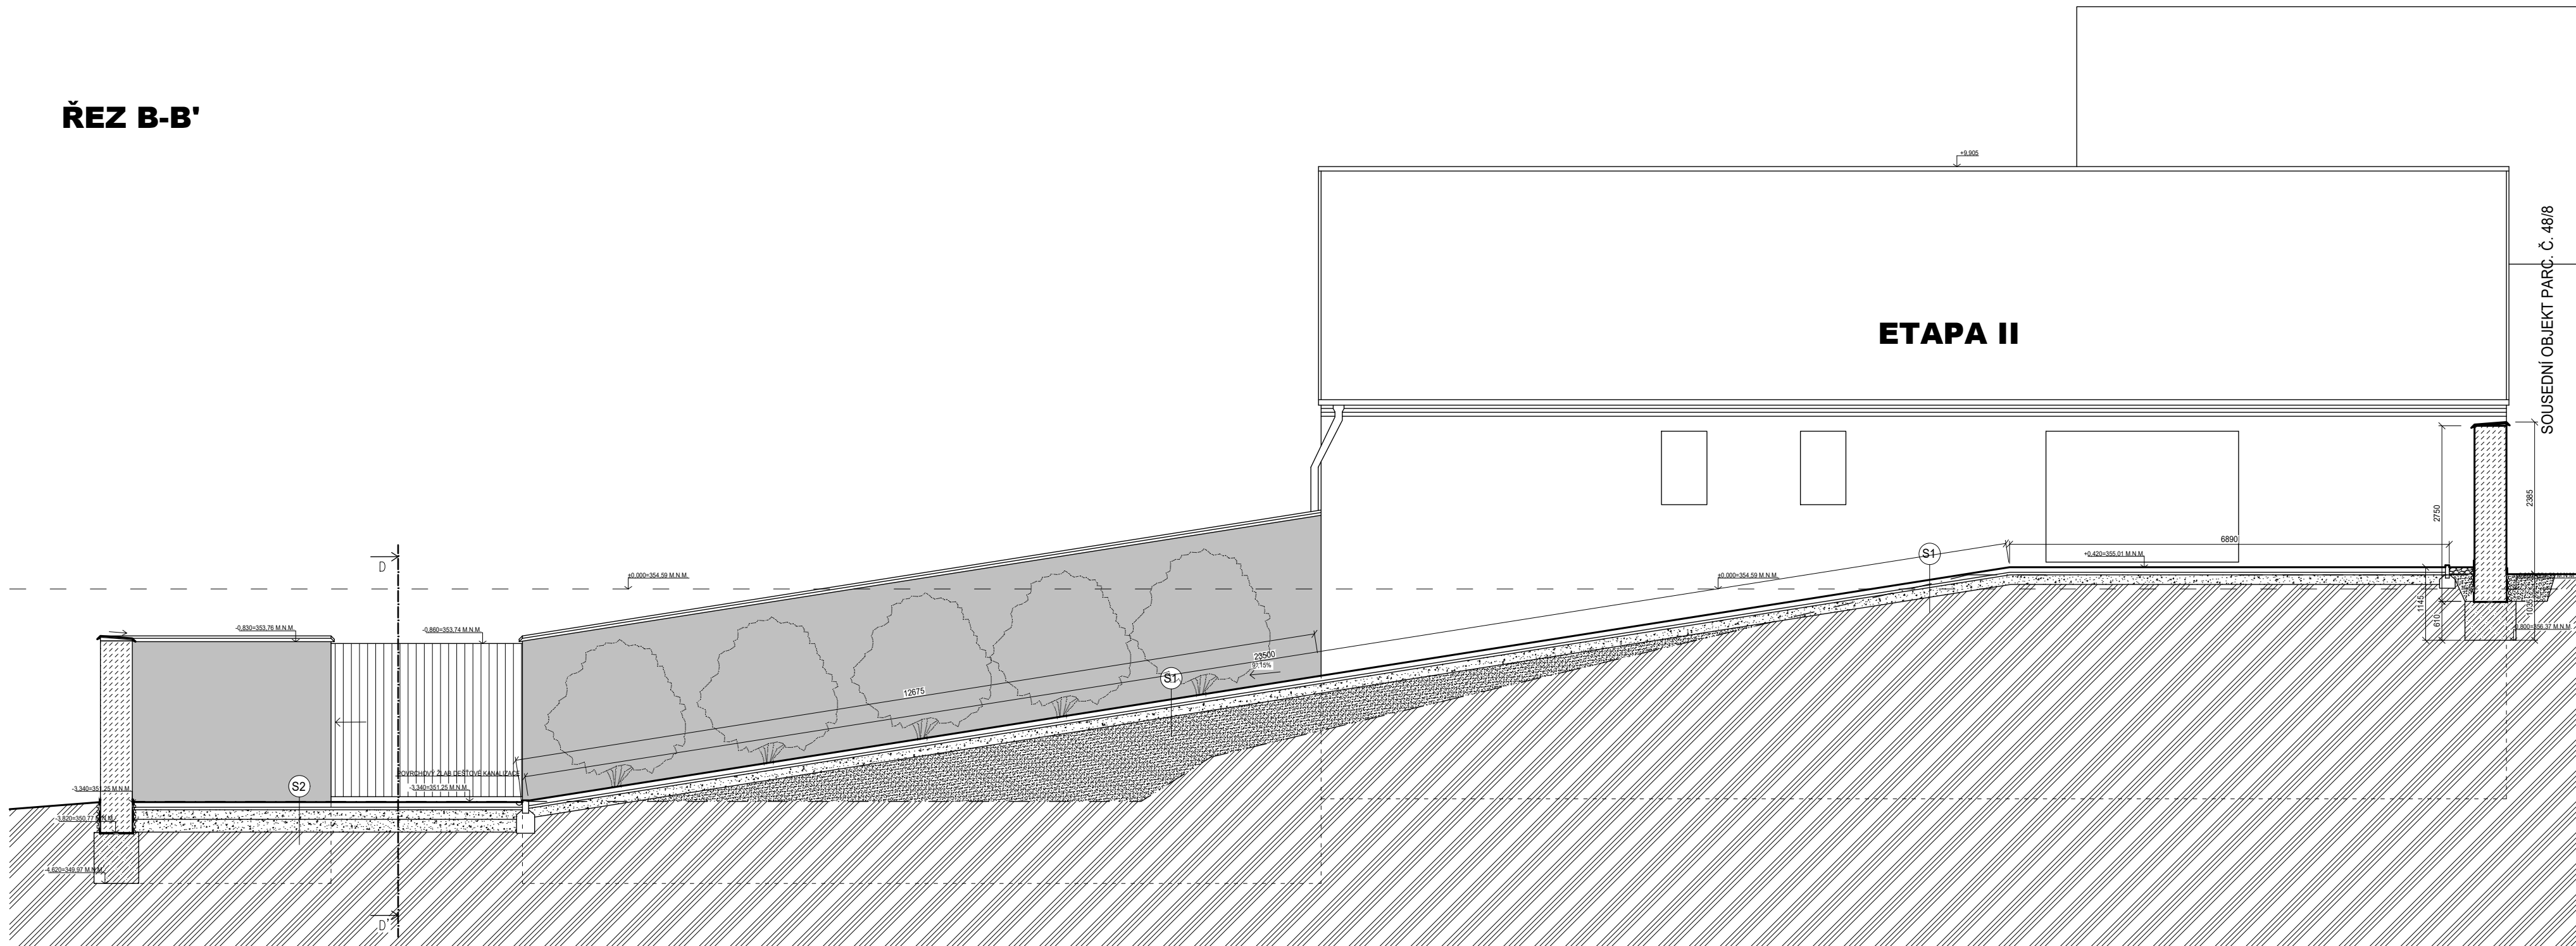

SKLADBY

S1	BETONOVÁ TVAROVANÁ DLÁŽBA VSAKOVACÍ KLADECI VRSTVA - KAMENNÁ DRT, FR. 0-4 MM - KOEF. FILTRACE cca $M = 1 \cdot 10^{-7} + 1 \cdot 10^{-7}$ M/S GEOTEXTILIE PROTI PROUDŠTÁNÍ 500 g/m ² PODKLADNÍ NOSNÁ VRSTVA, ŠTERKODRT FR. 0-32 MM - KOEF. FILTRACE cca $M = 1 \cdot 10^{-7} + 1 \cdot 10^{-7}$ M/S VYROVNÁVACÍ VRSTVA KAMENNÁ ZHUTNĚNÁ ZEMNÍ PLÁŇ (MODUL PŘETVÁRNOSTI PODLOŽI 30MPa)	80 MM 40 MM -
S2	BETONOVÁ TVAROVANÁ DLÁŽBA VSAKOVACÍ KLADECI VRSTVA - KAMENNÁ DRT, FR. 0-4 MM - KOEF. FILTRACE cca $M = 1 \cdot 10^{-7} + 1 \cdot 10^{-7}$ M/S GEOTEXTILIE PROTI PROUDŠTÁNÍ 500 g/m ² PODKLADNÍ NOSNÁ VRSTVA, ŠTERKODRT FR. 0-32 MM - KOEF. FILTRACE cca $M = 1 \cdot 10^{-7} + 1 \cdot 10^{-7}$ M/S OCHRANNÁ VRSTVA, ŠTERKODRT 0-63 MM - KOEF. FILTRACE cca $M = 1 \cdot 10^{-7} + 1 \cdot 10^{-7}$ M/S ZHUTNĚNÁ ZEMNÍ PLÁŇ (MODUL PŘETVÁRNOSTI PODLOŽI 30MPa)	80 MM 40 MM -
S3	ZATRAVŇOVACÍ TVÁRNICE KLADECI ŠTERKOVÁ VRSTVA FR. 0-4 MM DRČENÉ KAMENNÉ FR. 8-16 MM DRČENÉ KAMENNÉ FR. 16-32 MM ŠTERKOPÍSEK FR. 0-8 MM GEOTEXTILIE 500 g/m ² ZHUTNĚNÁ PLÁŇ 45MPa	40 MM 30 MM 100 MM 200 MM 100 MM -

LEGENDA HMOT

ETAPA 2, NERĚŠENÉ OBJEKTY V TĚTO PD
PROSTÝ BETON C12/15
ŽELEZOBETON C 25/30-XC2, OCEL 10 505 (R)
ROSTLÁ ZEMLINA
ZHUTNĚNÁ SYPANÁ ZEMLINA
ŠTERKOVÝ PODSYP
OKAPOVÝ CHODNÍK
TVÁRNICE ZTRACENÉHO BEDNĚNÍ 500 MM, VYPLNĚNÉ BETONEM C20/25, S VLOŽENOU VÝZTUŽÍ VERTIKÁLNÍ SPOJENÁ SE ZÁKLADEM - BR12
ZATRAVNĚNÁ PLOCHA
PÁLENÁ CHLA, POUŽITÁ ZE STÁVAJÍCÍHO DEMOLOVANÉHO OBJEKTU POVRCH OBTŘENÝ HYDROFOBNÍM NÁTEREM
PÁLENÁ TAŠKA, (STŘEŠNÍ KRYTINA)
ZATRAVNĚVACÍ VSAKOVACÍ TVÁRNICE PLASTOVÉ
ZATRAVNĚVACÍ TVÁRNICE
HRANICE PŮVODNÍHO TERÉNU

UPOZORNĚNÍ: PŘEDKLÁDANÁ PROJEKTOVÁ DOKUMENTACE JE URČENA POUZE PRO ÚČELY ÚZEMNÍHO A STAVEBNÍHO ŘÍZENÍ. NENAHRAZUJE REALIZAČNÍ DOKUMENTACI.		Ing. Ludvík Sláma Bieblova 22 613 00, Brno ČKAIT: 1001660
Projektant:	Ing. Ludvík Sláma, Bieblova 22, 613 00 Brno	
Vypracoval:	Ing. Ondřej Fukan, Jaroslava Svobody 22, 664 47 Střelice	
Stavebník:	Obec Račice-Pístovice, Račice 72, 683 05 Račice-Pístovice	
STAVBA:	Stavební úpravy areálu bývalé sladovny, ETAPA I - Račice-Pístovice	Stupeň PD: DSP
Místo stavby: parc.č. 186, 78, 959/1, 959/9 k.ú. Račice-Pístovice, 683 05 Račice-Pístovice		Datum: 09/2023
VÝKRES: ŘEZ B-B' - NOVÝ STAV		Formát: A2
		Měřítko: 1:75
		Číslo výkresu: D1.1.15