


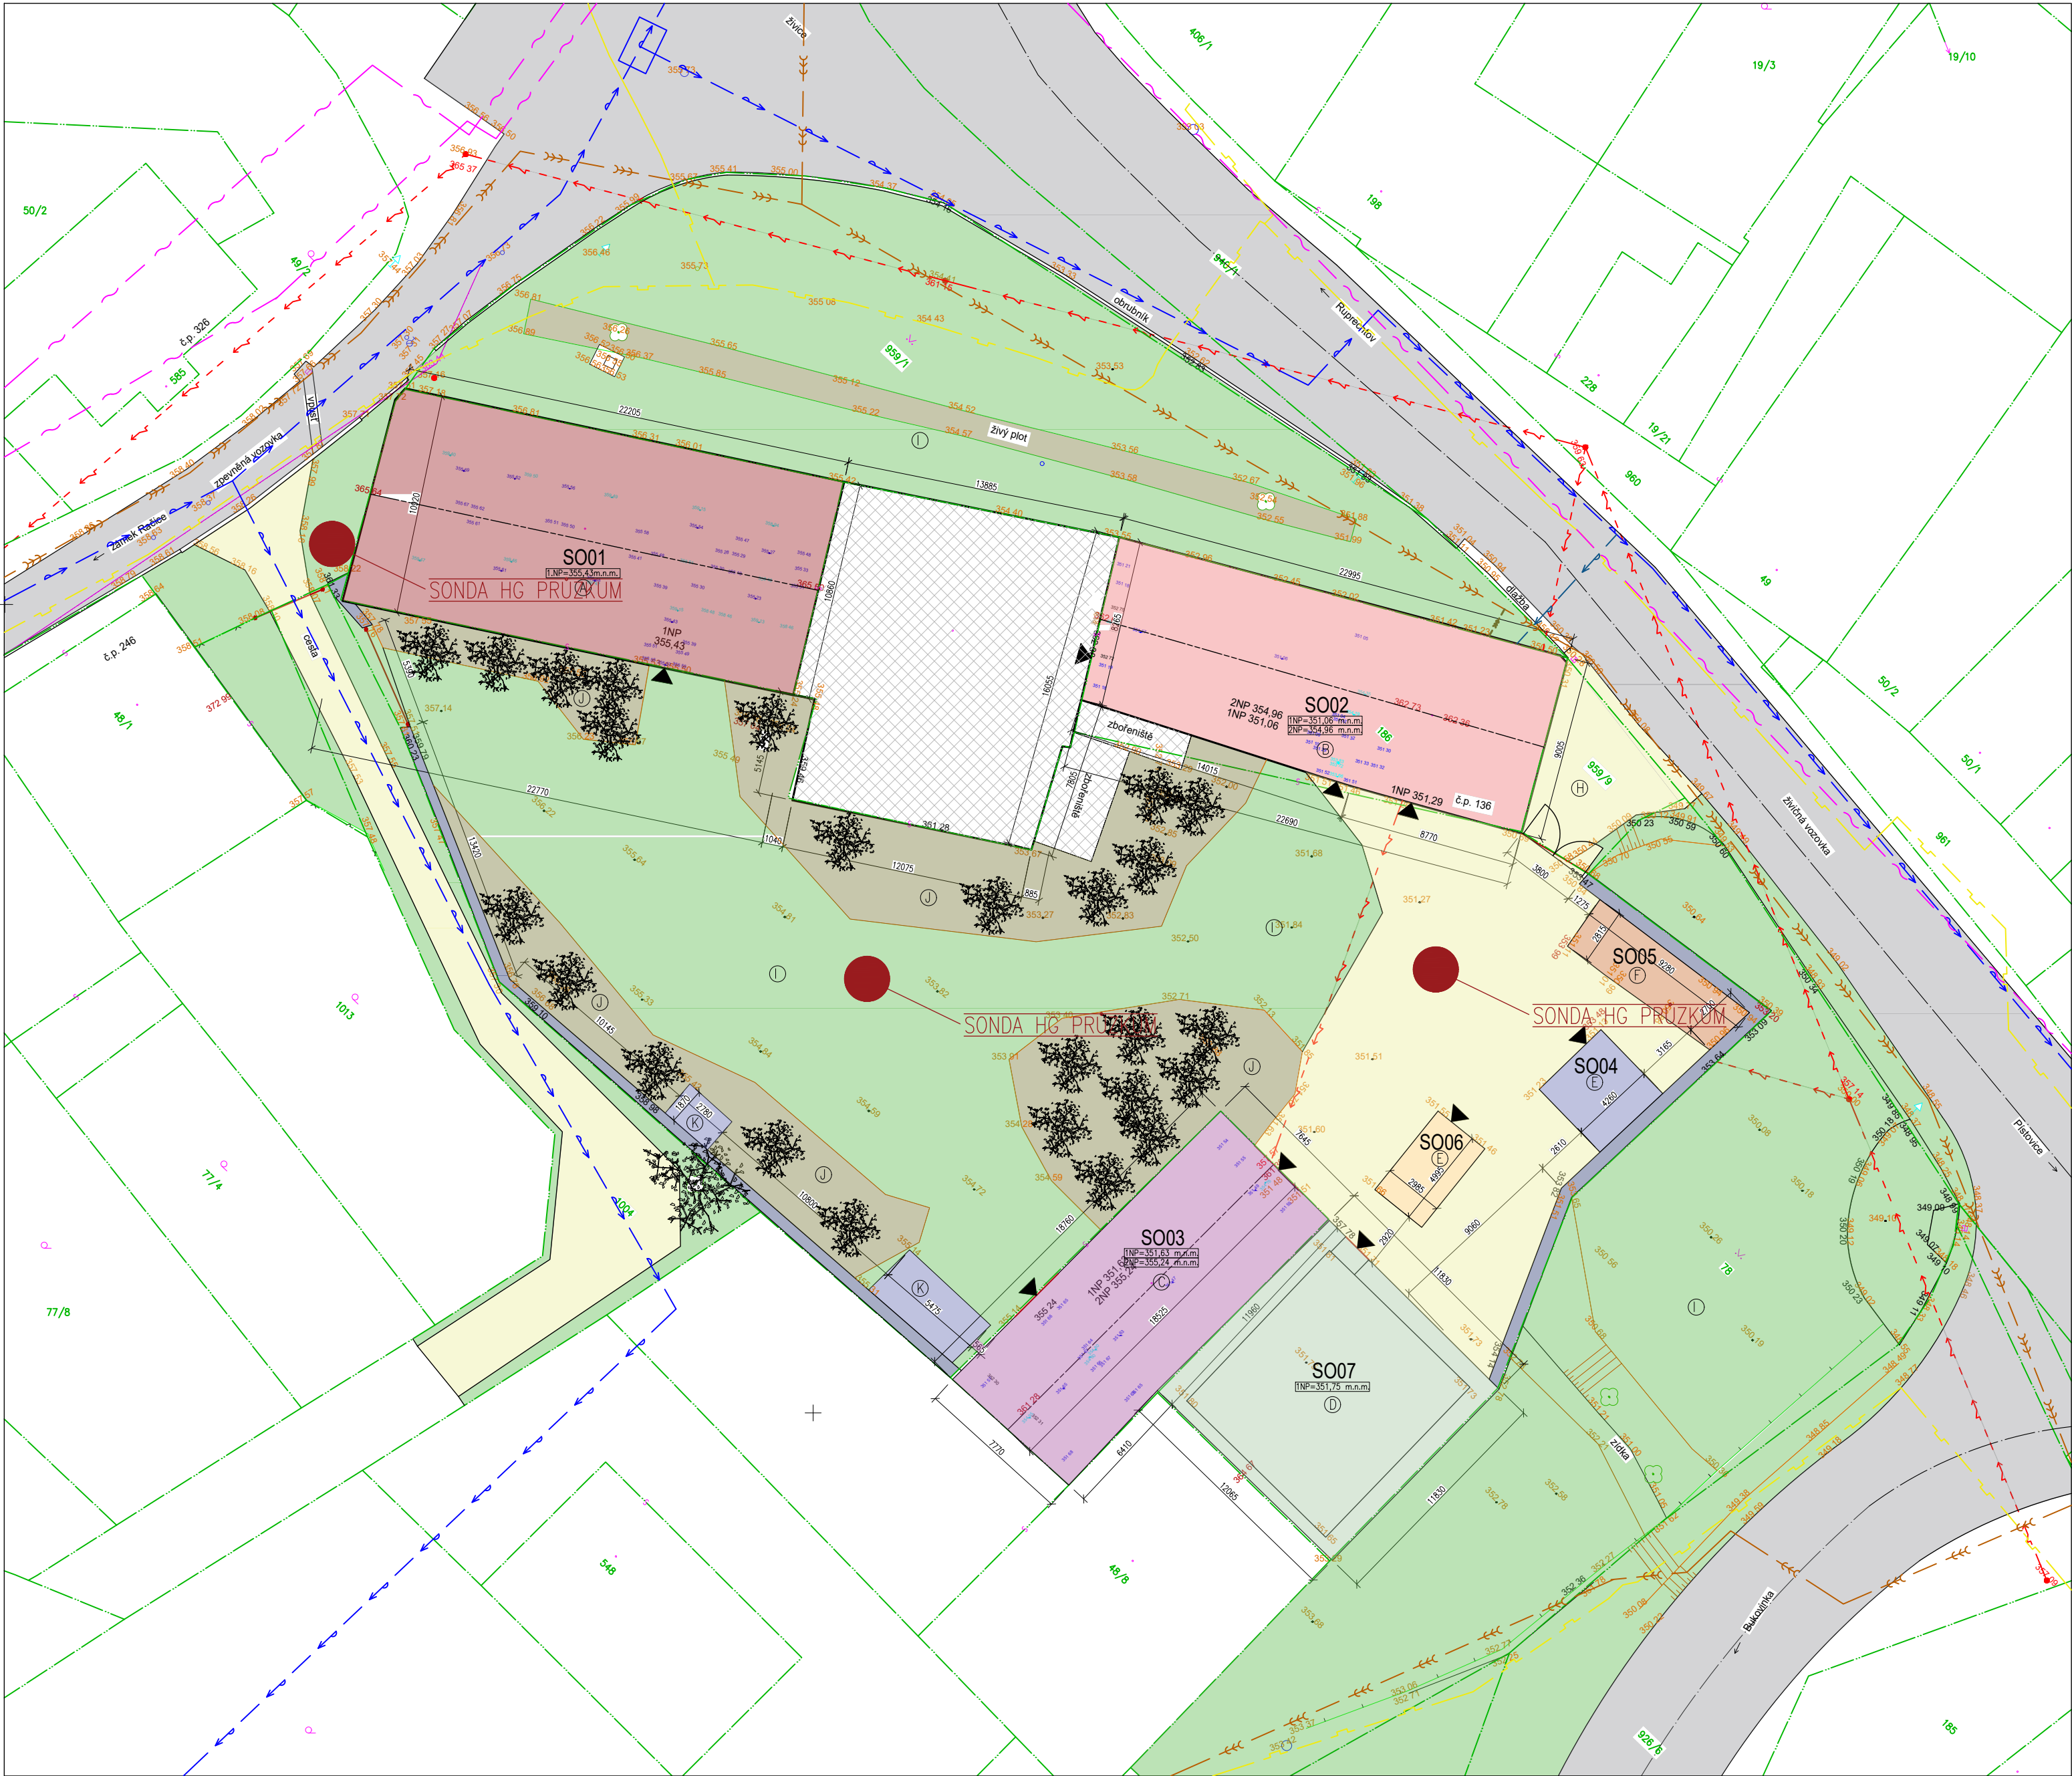


- LEGENDA OBJEKTŮ**
- A – SO01 – STÁVAJÍCÍ STÁJE, CELKOVÁ PLOCHA 246,8 M²
 - B – SO02 – STÁVAJÍCÍ SLADOVNA, CELKOVÁ PLOCHA 197,5 M²
 - C – SO03 – ZÁZEMÍ PRO TECHNICKÉ SLUŽBY OBCE, PLOCHA 143,05 M²
 - D – SO07 – STAVBA BEZ ZASTŘEŠENÍ, PLOCHA 142,15 M²
 - E – SO05 – PŘÍSTŘEŠEK, PLOCHA 18,58 M²
 - F – SO04 – ZDĚNÝ SKLAD, PLOCHA 24,59 M²
 - G – SO06 – UNIMO BUŇKA, PLOCHA 14,89 M²
 - H – ŠTĚRKOVÁ PLOCHA, 352 M²
 - I – ZATRAVNĚNÁ PLOCHA (V AREÁLU BÝVALÉ SLADOVNY), PLOCHA 550 M²,
– OKOLNÍ ZATRAVNĚNÉ PLOCHY MIMO AREÁL BÝVALÉ SLADOVNY, PLOCHA 604 M²
 - J – PLOCHA NÁLETOVÉ ZELENĚ V AREÁLU BÝVALÉ SLADOVNY, PLOCHA 364 M²
 - K – DOPLŇKOVÉ ZASTŘEŠENÍ STAVBY, PLOCHA 20,2 M²

NÁZEV	VEŘEJNÁ SÍŤ	STÁVAJÍCÍ PŘÍPOJKA
VOLNÉ VEDENÍ NN		
PLYNOVOD		
METALICKÝ KABEL (CETIN)		
PŘÍVÁDĚNÍ VODOVODNÍ ŘÁD		
JEDNOTNÁ KANALIZACE		
DEŠŤOVÁ KANALIZACE		

- LEGENDA ČAR**
- HRANICE PARCEL
 - HŘEBEN STŘECHY
 - OSA MÍSTNÍ KOMUNIKACE
 - PLETIVOVÝ PLOT
 - VSTUP DO OBJEKTU

- LEGENDA HMOT**
- | | | | |
|--|---|--|-----------------------------|
| | SO01 – STÁVAJÍCÍ STÁJE | | ZATRAVNĚNÁ PLOCHA |
| | SO02 – STÁVAJÍCÍ SLADOVNA | | ŠTĚRKOVÁ PLOCHA |
| | ZBOŘENÍŠTĚ | | MÍSTNÍ ASFALTOVÁ KOMUNIKACE |
| | SO03 – ZÁZEMÍ PRO TECHNICKÉ SLUŽBY OBCE | | ZELENĚ |
| | SO04 – ZDĚNÝ SKLAD | | ZDĚNÝ PLOT |
| | SO05 – PŘÍSTŘEŠEK | | |
| | SO06 – UNIMO BUŇKA | | |
| | SO07 – STAVBA BEZ ZASTŘEŠENÍ | | |

POZNÁMKA
INŽENÝRSKÉ SÍTĚ JSOU VE VÝKRESU ZAKRESLENY ORIENTAČNĚ, PŘED ZAPOČETÍM PRÁČI JE NUTNO TYTO SÍTĚ VYTIČIT

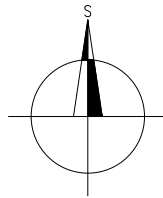

UPOZORNĚNÍ: PŘEDKLÁDANÁ PROJEKTOVÁ DOKUMENTACE JE URČENA POUZE PRO ÚČELY ÚZEMNÍHO A STAVEBNÍHO ŘÍZENÍ. NENAHRAZUJE REALIZAČNÍ DOKUMENTACI.		Ing. Ludvík Sláma Bieblova 22 613 00, Brno ČKAIT: 1001660	
Projektant :	Ing. Ludvík Sláma, Bieblova 22, 613 00 Brno		
Vypracoval:	Ing. Ondřej Fukan, Jaroslava Svobody 22, 664 47 Střelice		
Stavebník:	Obec Račice-Pístovice, Račice 72, 683 05 Račice-Pístovice		
STAVBA: Stavební úpravy areálu bývalé sladovny, ETAPA I - Račice-Pístovice		Stupeň PD:	DSP
Datum:		Formát:	A2
Místo stavby: parc.č. 186, 78, 959/1, 959/9 k.ú. Račice-Pístovice, 683 05 Račice-Pístovice		Měřítko:	1:50
VÝKRES: KOORDINAČNÍ SITUACE - STÁVAJÍCÍ STAV		Číslo výkresu:	C2