


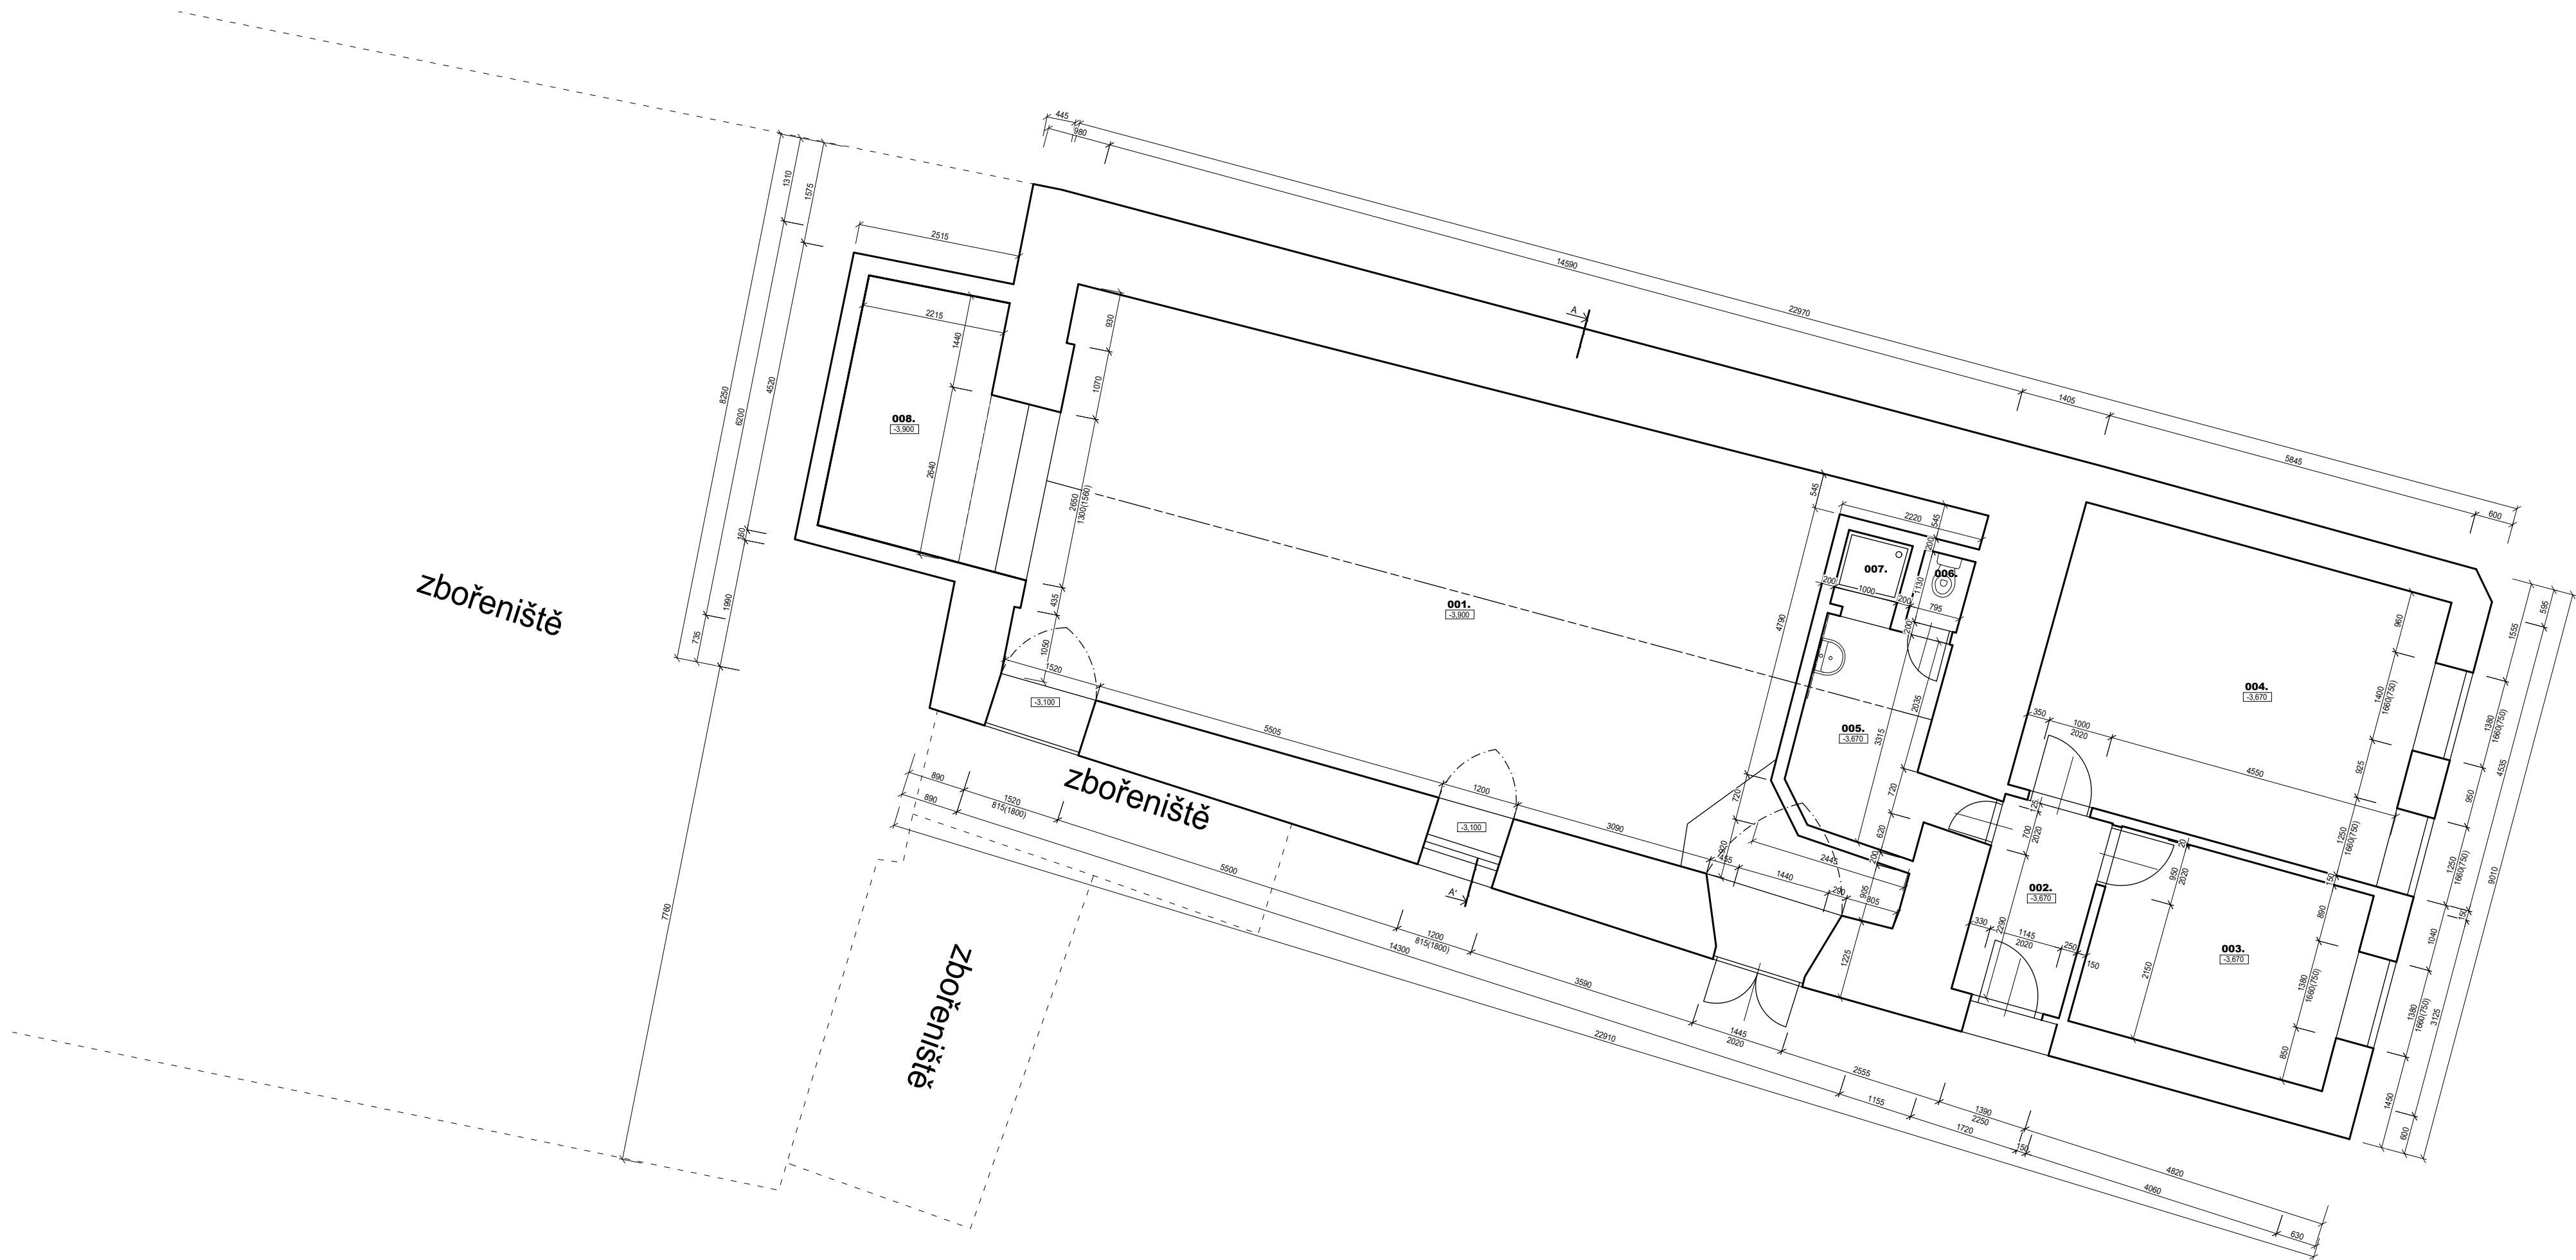

LEGENDA MÍSTNOSTÍ

OZN.	NÁZEV MÍSTNOSTI	PLOCHA [m ²]	PODLAHA	ÚPRAVA POVRCHU
S002	001	81.33	BET. PODL.	HLADKÁ OMÍTKA
	002	5.37	KER. DLAŽBA	HLADKÁ OMÍTKA
	003	12.62	KER. DLAŽBA	HLADKÁ OMÍTKA
	004	26.58	KER. DLAŽBA	HLADKÁ OMÍTKA
	005	7.40	KER. DLAŽBA	HLADKÁ OMÍTKA
	006	0.90	KER. DLAŽBA	HLADKÁ OMÍTKA
	007	1.29	KER. DLAŽBA	HLADKÁ OMÍTKA
	008	10.46	BET. PODL.	BETON
CELKOVÁ PLOCHA: 145,95 M ²				

LEGENDA HMOT

STÁVAJÍCÍ HMOTY

UPOZORNĚNÍ: PŘEDKLÁDANÁ PROJEKTOVÁ DOKUMENTACE JE URČENA POUZE PRO ÚČELY ÚZEMNÍHO A STAVEBNÍHO ŘÍZENÍ. NENAHRAZUJE REALIZAČNÍ DOKUMENTACI.		Ing. Ludvík Sláma Bieblova 22 613 00, Brno ČKAIT: 1001660	
Projektant:	Ing. Ludvík Sláma, Bieblova 22, 613 00 Brno		
Vypracoval:	Ing. Ondřej Fukan, Jaroslava Svobody 22, 664 47 Střelice		
Stavebník:	Obec Račice-Přistovice, Račice 72, 683 05 Račice-Přistovice		
STAVBA: Stavební úpravy areálu bývalé sladovny, ETAPA I - Račice-Přistovice		Stupeň PD:	DSP
Datum:		09/2023	
Formát:		A2	
Měřítko:		1:75	
VÝKRES: S002 - PŮDORYS 1.PP - STÁVAJÍCÍ STAV		Číslo výkresu:	D1.1.1