
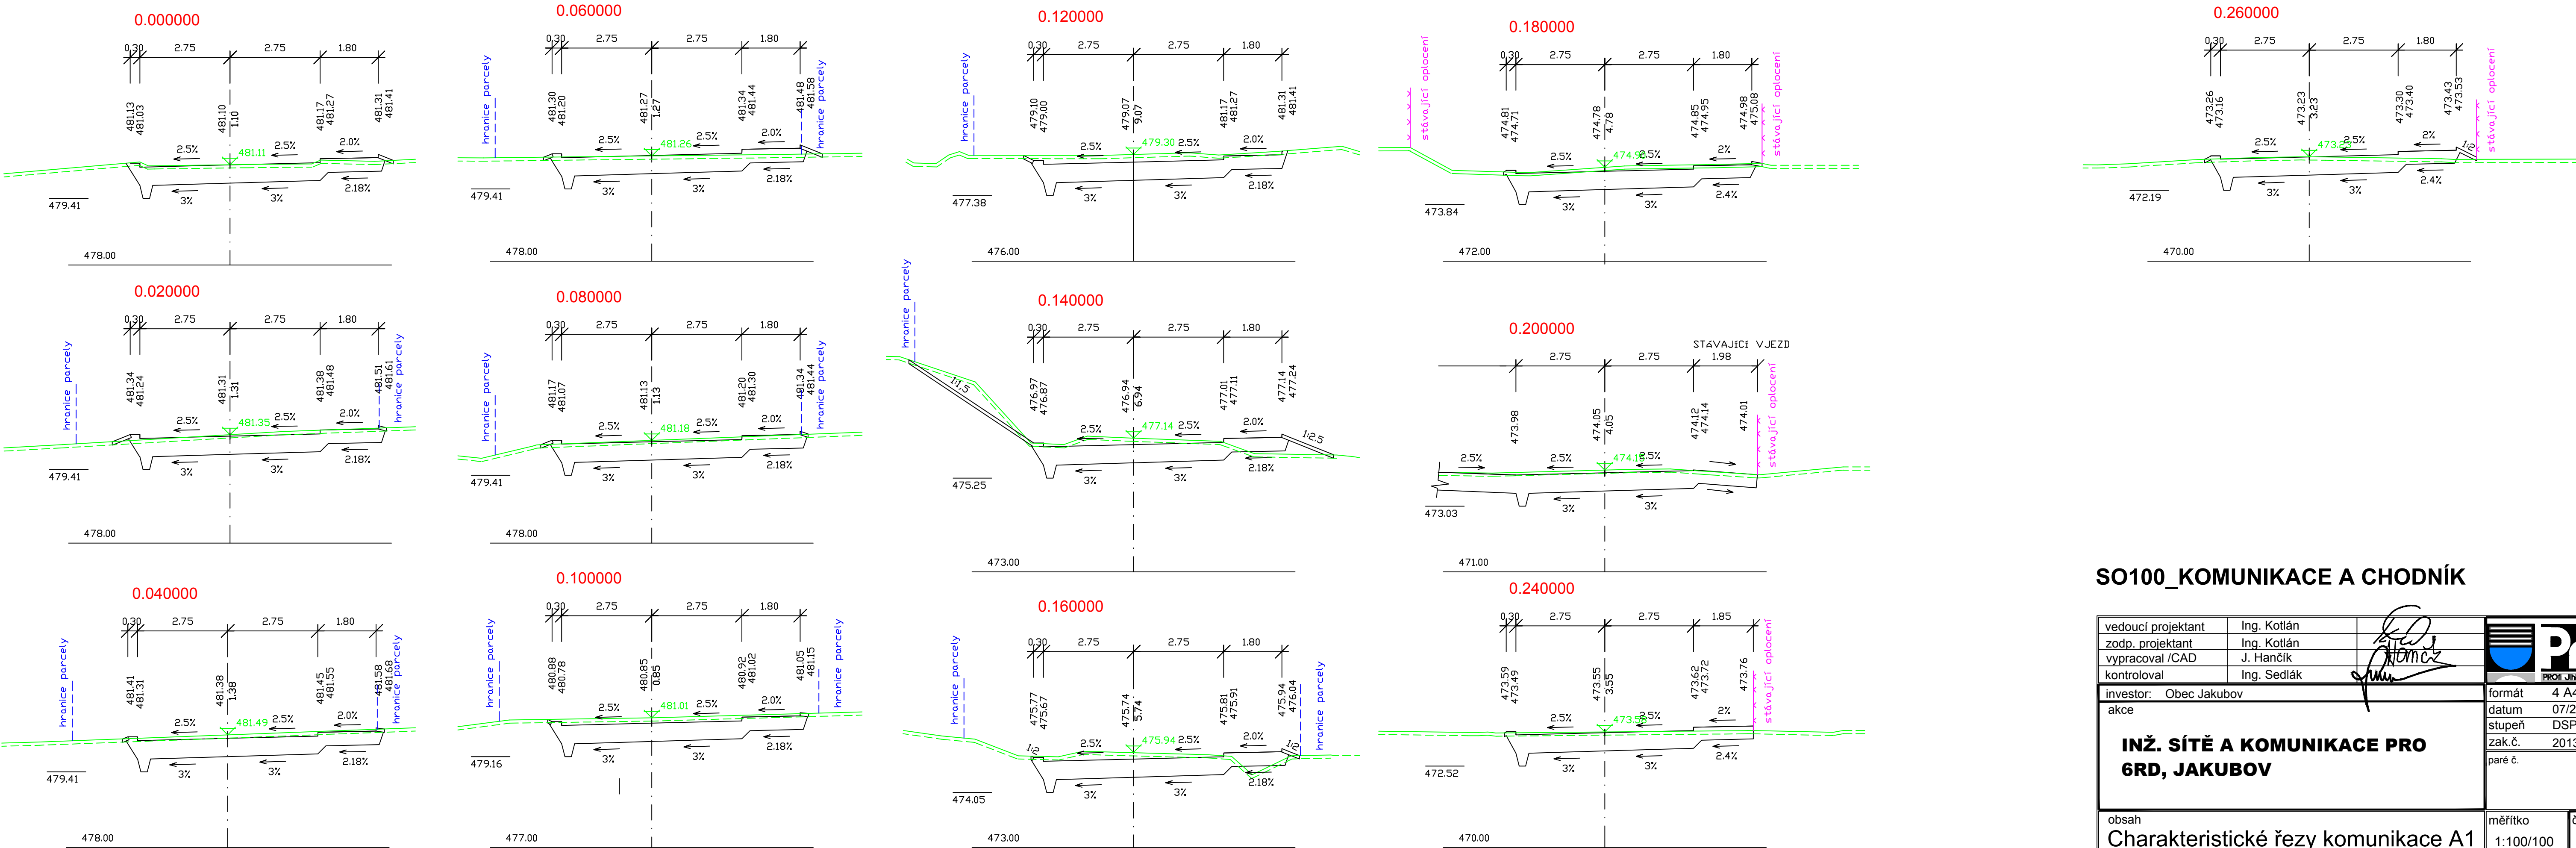


KOMUNIKACE A1

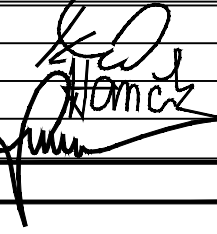

SO100\_KOMUNIKACE A CHODNÍK

|                                                   |             |                                                                                       |                                                                                       |            |
|---------------------------------------------------|-------------|---------------------------------------------------------------------------------------|---------------------------------------------------------------------------------------|------------|
| vedoucí projektant                                | Ing. Kotlán |  |  |            |
| zodp. projektant                                  | Ing. Kotlán |                                                                                       |                                                                                       |            |
| vypracoval /CAD                                   | J. Hančík   |                                                                                       |                                                                                       |            |
| kontroloval                                       | Ing. Sedlák |                                                                                       |                                                                                       |            |
| investor: Obec Jakubov                            |             |                                                                                       | formát 4 A4                                                                           |            |
| akce                                              |             |                                                                                       | datum 07/2014                                                                         |            |
| <b>INŽ. SÍŤ A KOMUNIKACE PRO<br/>6RD, JAKUBOV</b> |             |                                                                                       | stupeň DSP,DPS                                                                        |            |
|                                                   |             |                                                                                       | zak.č. 2013-000130                                                                    |            |
|                                                   |             |                                                                                       | paré č.                                                                               |            |
| obsah                                             |             |                                                                                       | měřítko                                                                               | č. výkresu |
| Charakteristické řezy komunikace A1               |             |                                                                                       | 1:100/100                                                                             | 104        |