


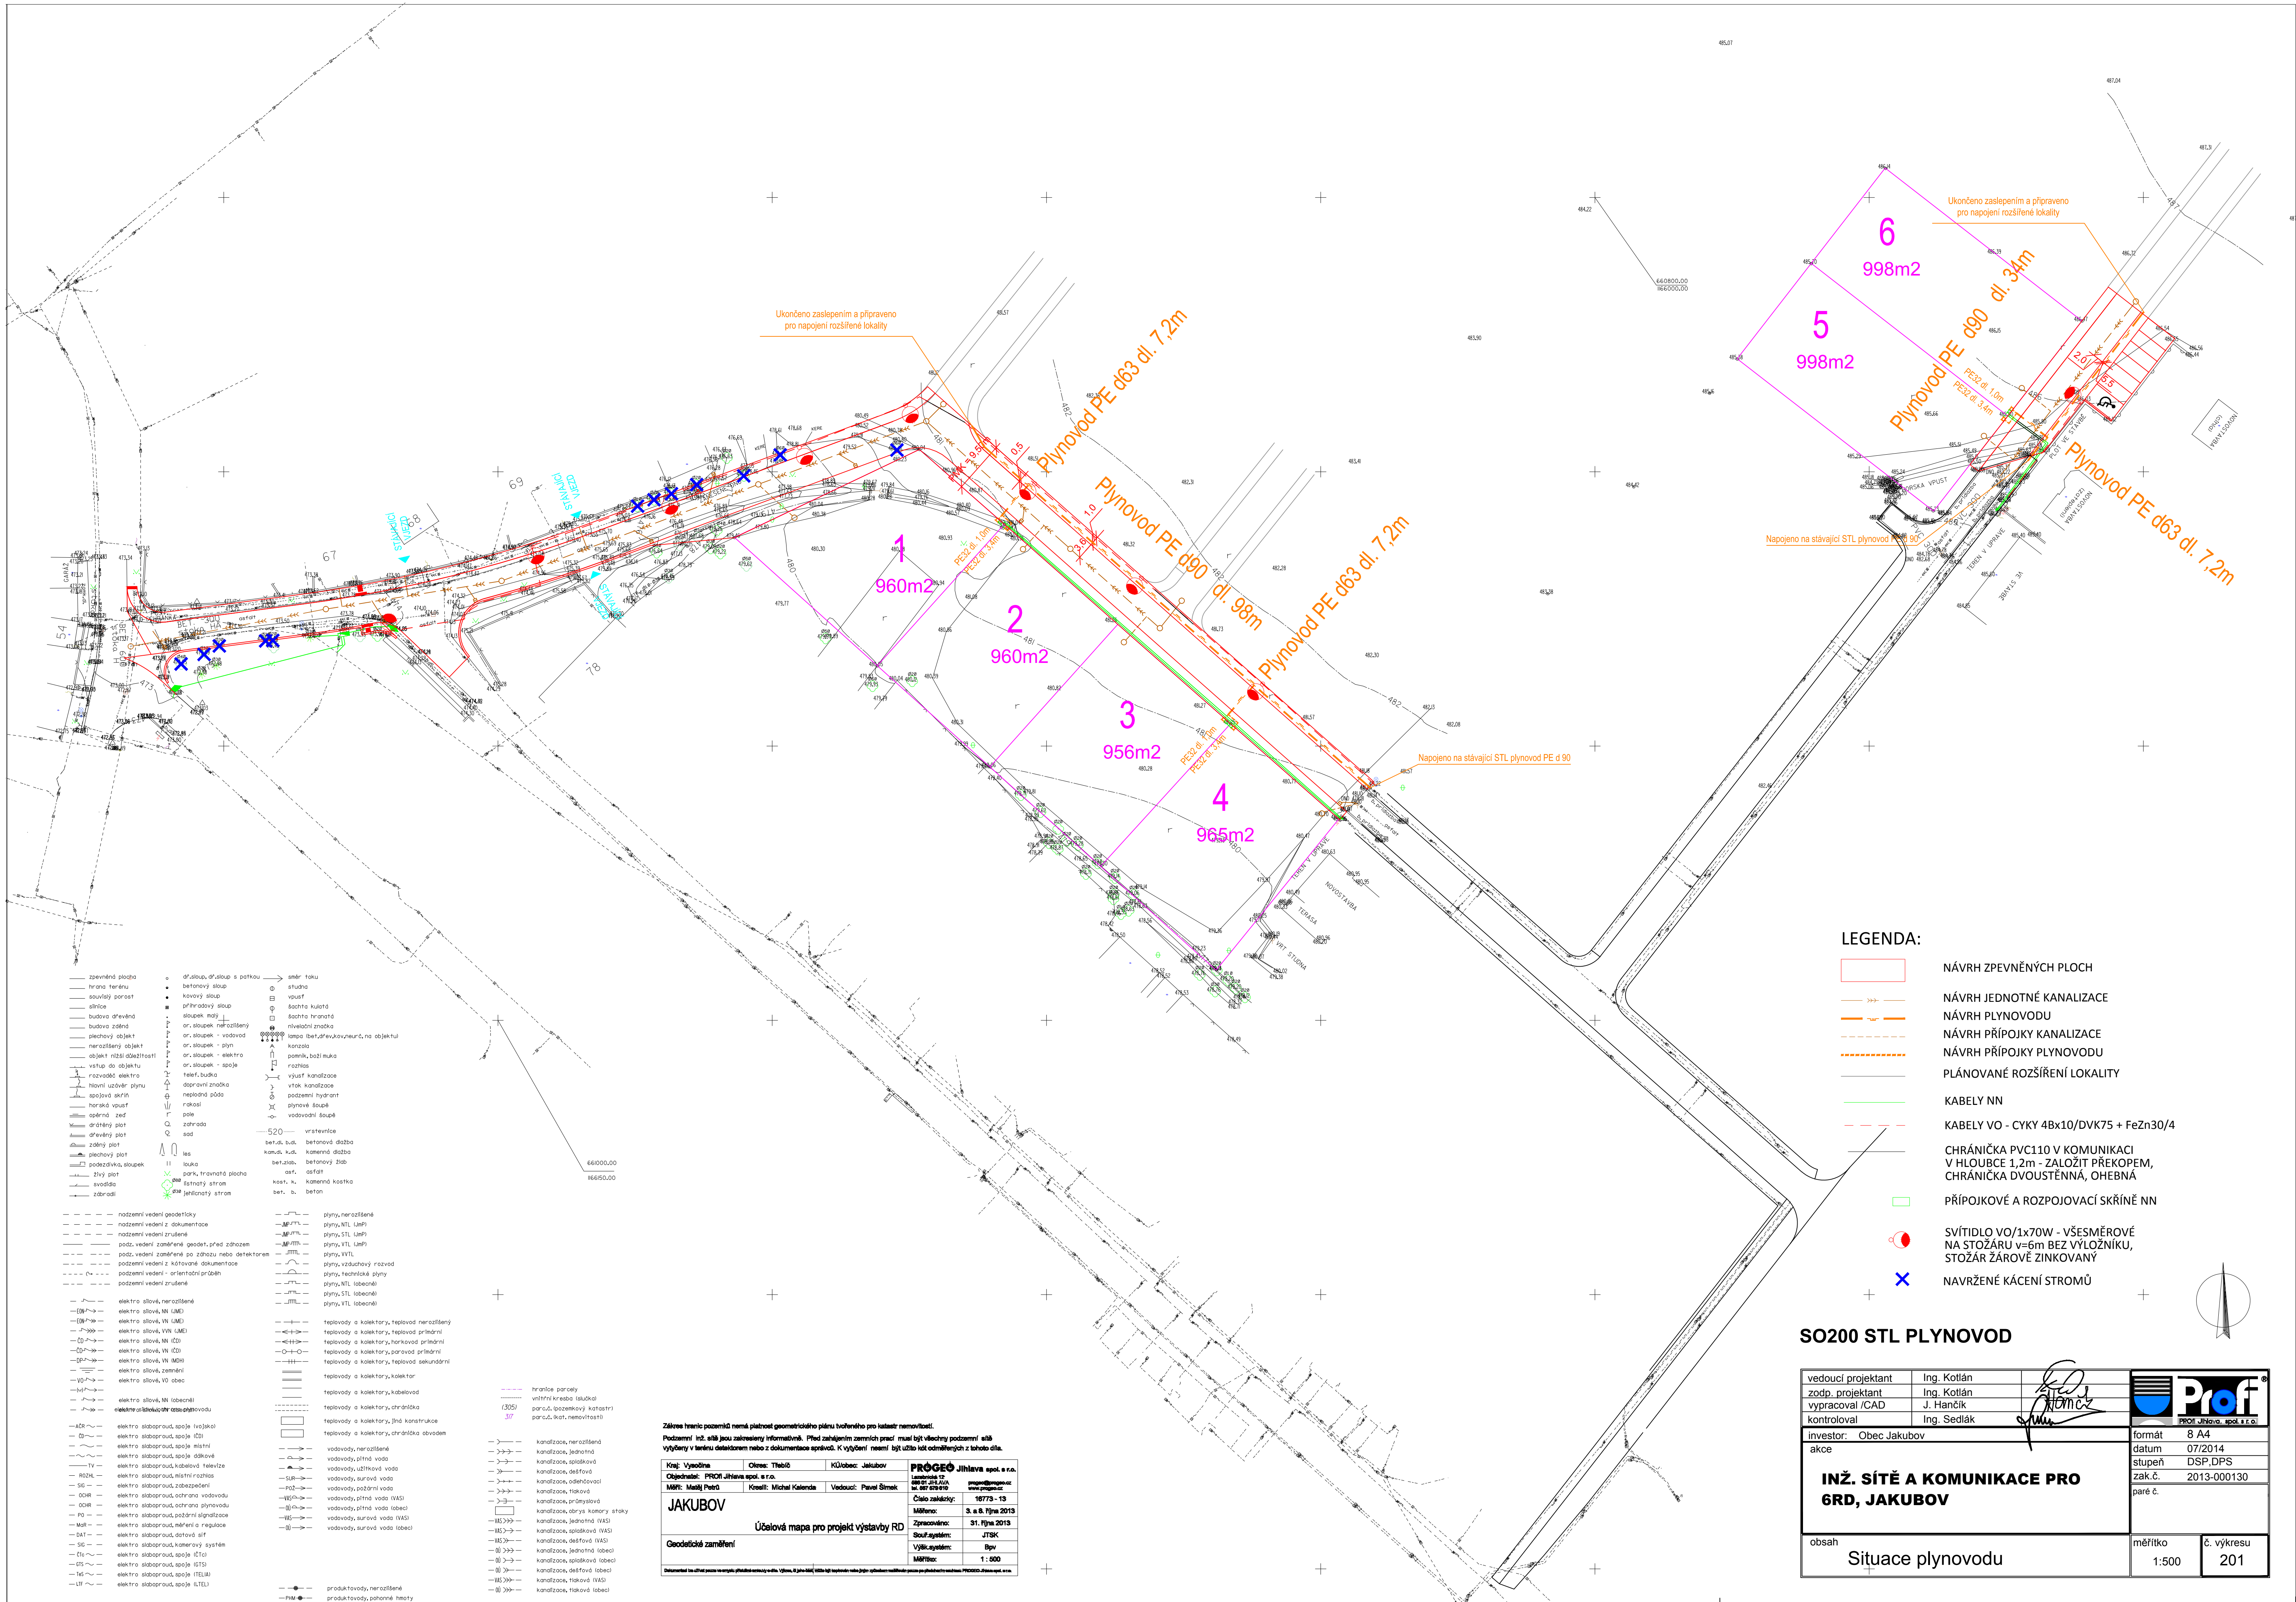

- LEGENDA:
- NÁVRH ZPEVNĚNÝCH PLOCH
 - NÁVRH JEDNOTNÉ KANALIZACE
 - NÁVRH PŘÍPOJKY KANALIZACE
 - NÁVRH PŘÍPOJKY PLYNOVODU
 - PLÁNOVANÉ ROZŠÍŘENÍ LOKALITY
 - KABELY NN
 - KABELY VO - CYKY 4Bx10/DVK75 + FeZn30/4
 - CHRÁNIČKA PVC110 V KOMUNIKACI V HLOUBCE 1,2m - ZALOŽIT PŘEKOPEM, CHRÁNIČKA DVOUSTĚNNÁ, OHEBNÁ
 - PŘÍPOJKOVÉ A ROZPOJOVACÍ SKŘÍŇE NN
 - SVÍTIDLO VO/1x70W - VŠESMĚROVÉ NA STOŽÁRU v=6m BEZ VÝLOŽNÍKU, STOŽÁR ŽÁROVÉ ZINKOVANÝ
 - NAVRŽENÉ KÁCENÍ STROMŮ

SO200 STL PLYNOVOD

vedoucí projektant	Ing. Kotlán		
zodp. projektant	Ing. Kotlán		
vypracoval /CAD	J. Hančík		
kontroloval	Ing. Sedláč		
investor:	Obec Jakubov	formát	8 A4
akce		datum	07/2014
		stupeň	DSP DPS
		zak.č.	2013-000130
		paré č.	
obsah	Situace plynovodu	mřítko	č. výkresu
		1:500	201

Kraj: Vysočina	Okres: Třebíč	Kúřebec: Jakubov	PROJEKTOVÁ JIHlava spol. s r.o.
Objednatel: PROF Jihlava spol. s r.o.	Kreslí: Michal Kalenda	Vedoucí: Pavel Šimek	16773 - 13
JAKUBOV			31. října 2013
Číslo zakázky:			16773 - 13
Město:			3. a 8. října 2013
Zpracovatel:			31. října 2013
Měřítko:			1:500
