



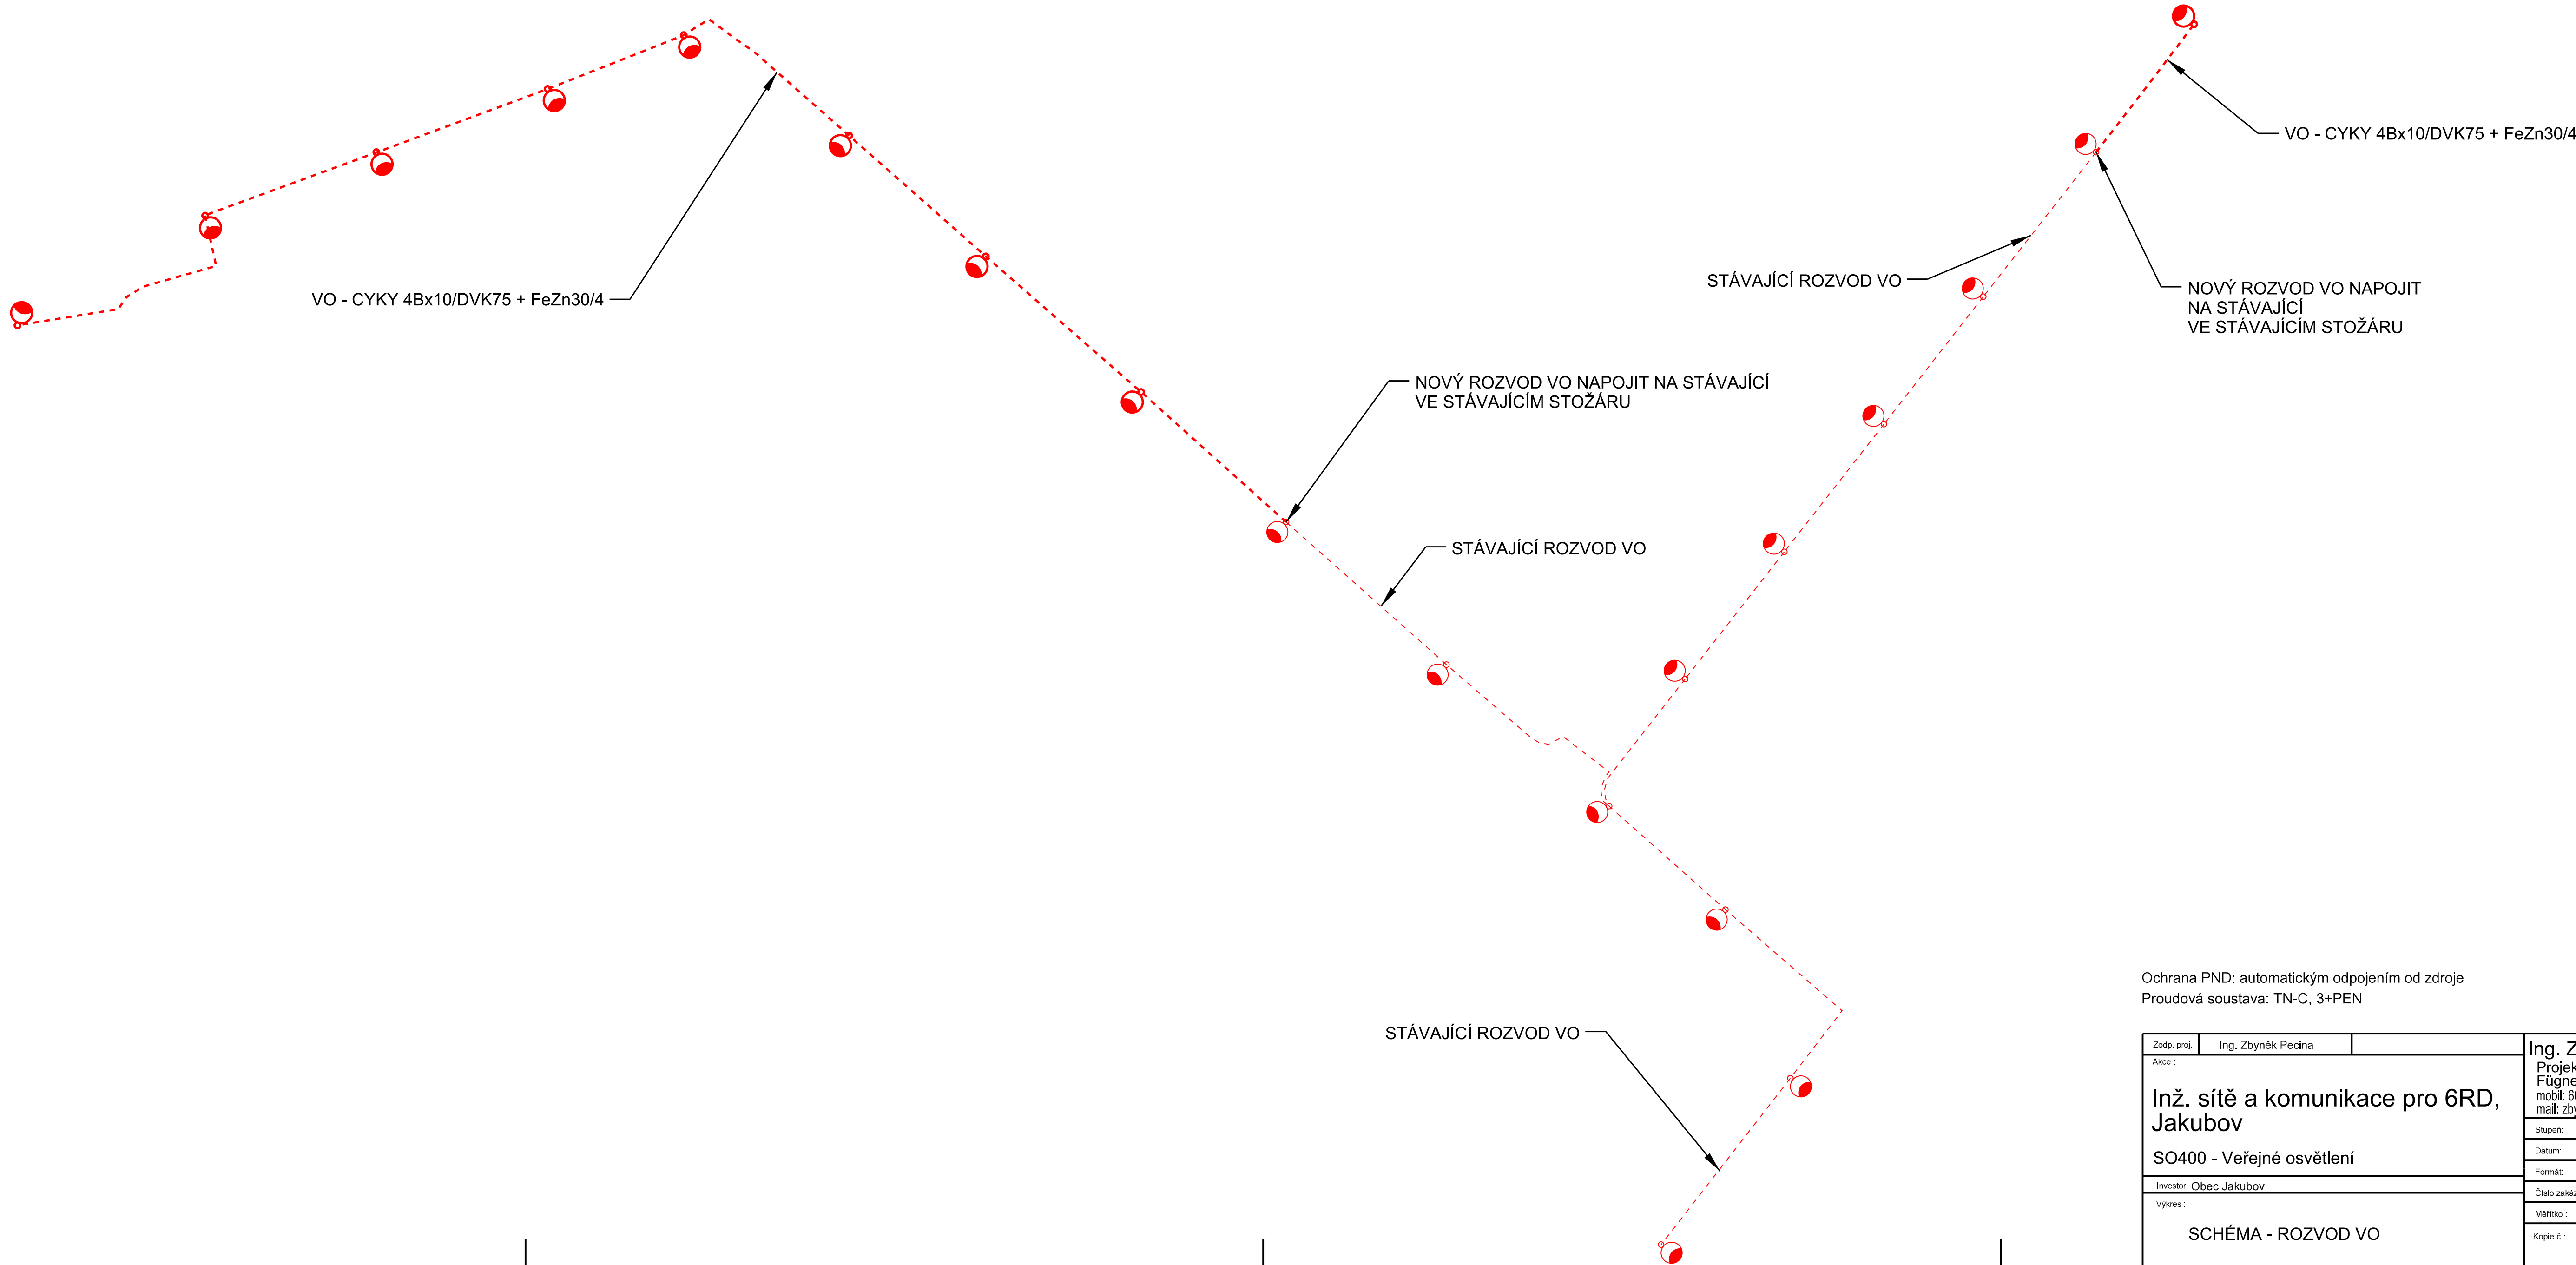

Ochrana PND: automatickým odpojením od zdroje
Proudová soustava: TN-C, 3+PEN

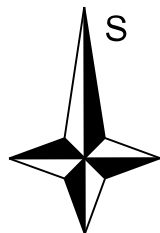

Zodp. proj.: Ing. Zbyněk Pecina		Ing. Zbyněk Pecina	
Akce :		Projektování el. zařízení Fügnerova 8, Jihlava mobil: 608 76 95 44 mail: zbyndapecina@seznam.cz	
Inž. sítě a komunikace pro 6RD, Jakubov		Stupeň: DSP, DPS	
SO400 - Veřejné osvětlení		Datum: 07/2014	
Investor: Obec Jakubov		Formát: 6 x A4	
Výkres :		Číslo zakázky: a082014	
SCHÉMA - ROZVOD VO		Měřítko : ---	
		Kopie č.:	Výkres č.: 402