


PŮDORYS 2. NP - STÁVAJÍCÍ STAV

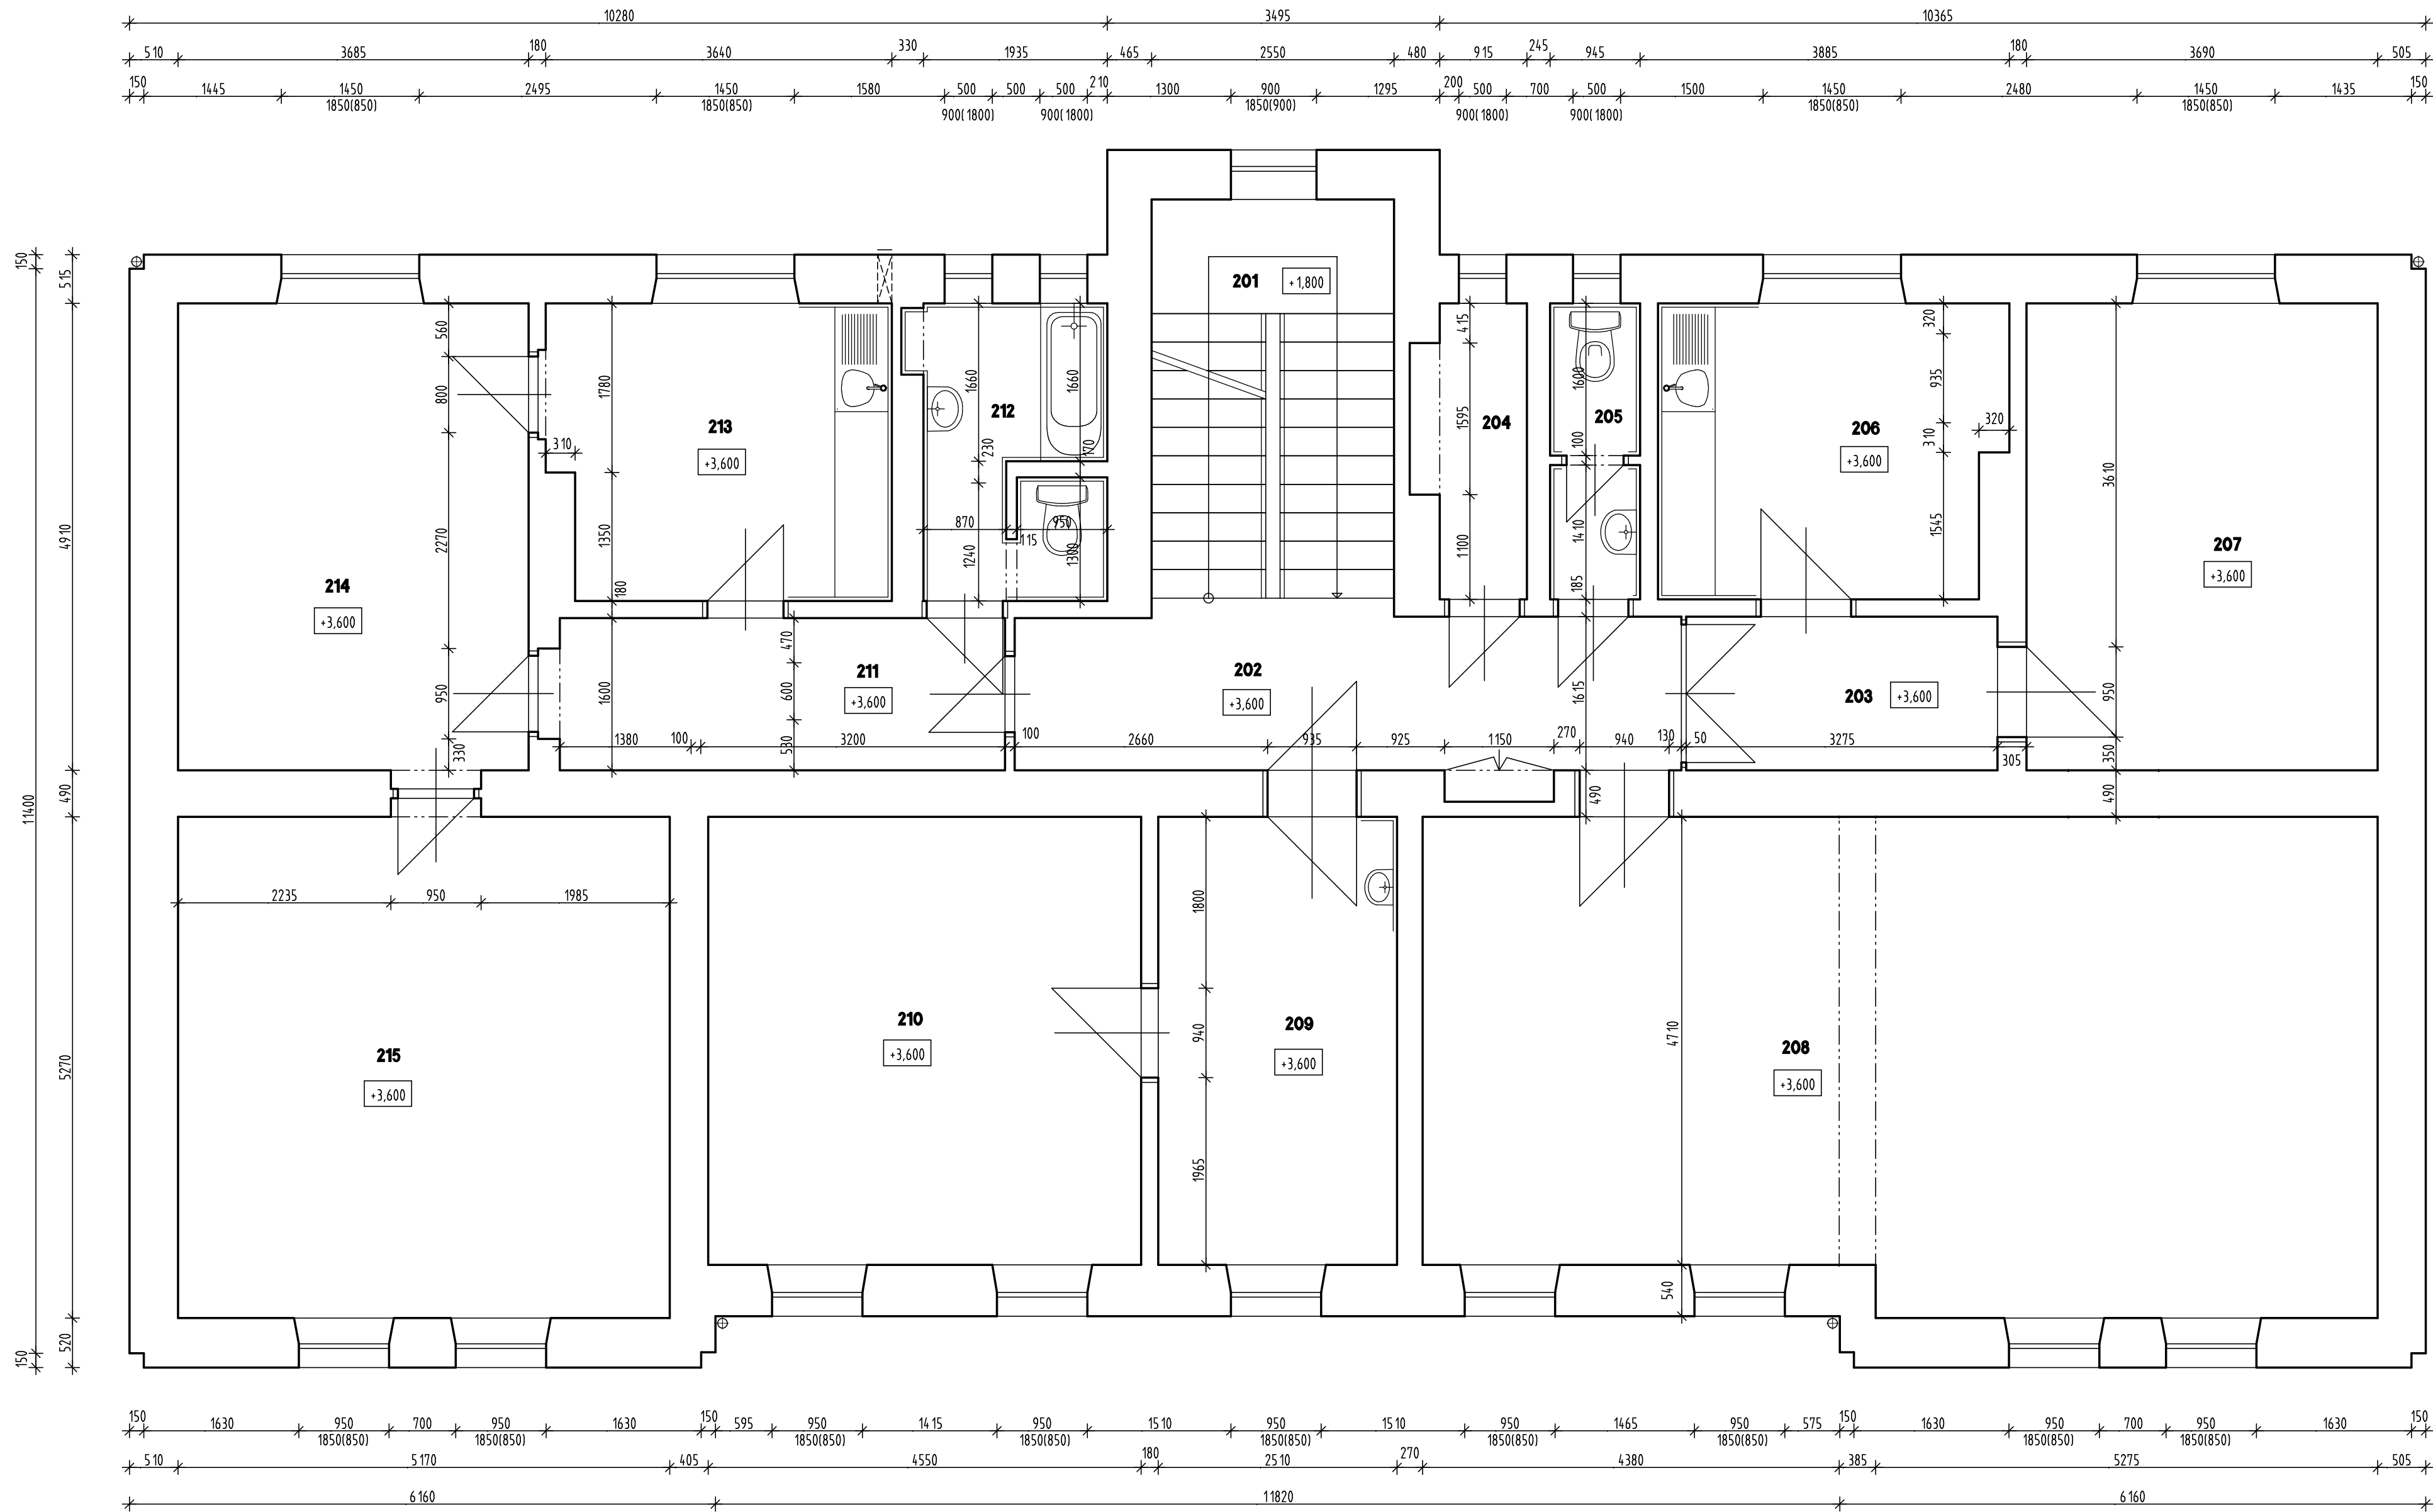

LEGENDA MÍSTNOSTÍ

| OZN. | ÚČEL MÍSTNOSTI    | PLOCHA (M²) | PODLAHA       | POZNÁMKA      |
|------|-------------------|-------------|---------------|---------------|
| 201  | SCHODISTÉ         | 10.24m²     | BETON+ DLAŽBA |               |
| 202  | CHODBA            | 12.17m²     | KERAM. DLAŽBA |               |
| 203  | CHODBA            | 5.28m²      | PVC           |               |
| 204  | SKLAD             | 3.38m²      | PVC           |               |
| 205  | WC                | 2.91m²      | KERAM. DLAŽBA | KERAM. OBKLAD |
| 206  | KUCHYŇKA          | 11.00m²     | PVC           | KERAM. OBKLAD |
| 207  | ARCHIV            | 18.40m²     | PVC           |               |
| 208  | ZASEDACÍ MÍSTNOST | 50.68m²     | PVC           |               |
| 209  | KADERNICTVÍ       | 12.28m²     | PVC           | KERAM. OBKLAD |
| 210  | KADERNICTVÍ       | 21.42m²     | PVC           |               |
| 211  | CHODBA BYTU       | 7.71m²      | KERAM. DLAŽBA |               |
| 212  | KOUPELNA+WC BYTU  | 5.96m²      | KERAM. DLAŽBA | KERAM. OBKLAD |
| 213  | KUCHYŇ BYTU       | 11.05m²     | PVC           | KERAM. OBKLAD |
| 214  | OP BYTU           | 18.27m²     | PVC           |               |
| 215  | LOŽNICE BYTU      | 27.42m²     | PVC           |               |

±0,000 = PODLAHA 1.NP

|                                                              |                                                       |                                        |   |
|--------------------------------------------------------------|-------------------------------------------------------|----------------------------------------|---|
| HP<br>ČKAIT<br>Ing. Miloš Krejčí<br>1200282                  | Zodpovědný projektant<br>Ing. Miloš Krejčí<br>1200282 | Vypracoval<br>Ing. Kamil Krejčí<br>KPS | <b>PROMOS</b><br>PROJEKTOVÁ A INŽENÝRSKÁ FIRMALtd.<br>787 01 Šumperk<br>tel./fax: 583 210 777, 583 210 124<br>e-mail: promosa@promos-silcoz.cz |
| Okres<br>ŠUMPERK                                             | Obec<br>VIKÝŘOVICE                                    | Místo<br>VIKÝŘOVICE                    | Č. zakázky<br>2011057   |
| Investor<br>Obec Vikýřovice, Petrovská 188, 78813 Vikýřovice | Účel<br>TECHNICKÁ POMOC                               |                                        |   |
| Akce<br>OBECNÍ ÚŘAD VIKÝŘOVICE - REALIZACE ÚSPOR ENERGIE     | Dag. soubor                                           |                                        |   |
| Objekt<br>SO 01 VLASTNÍ OBJEKT                               | Datum<br>11/2011                                      |                                        |   |
| Část<br>F1 ARCHITECTONICKÉ A STAVEBNÉ TECHNICKÉ ŘEŠENÍ       | Formát                                                |                                        |   |
| Obsah<br>PŮDORYS 2. NP - STÁVAJÍCÍ STAV                      | Měřítko<br>1:50                                       |                                        |   |
|                                                              | Č. rev.                                               |                                        |   |
| Č. objektu<br>SO 01                                          |                                                       | Stožka<br>F1/1                         | Číslo výkresu<br>003   |