


PŪDORYS 1.PP – OBKLAD SOKLU BUDOVY

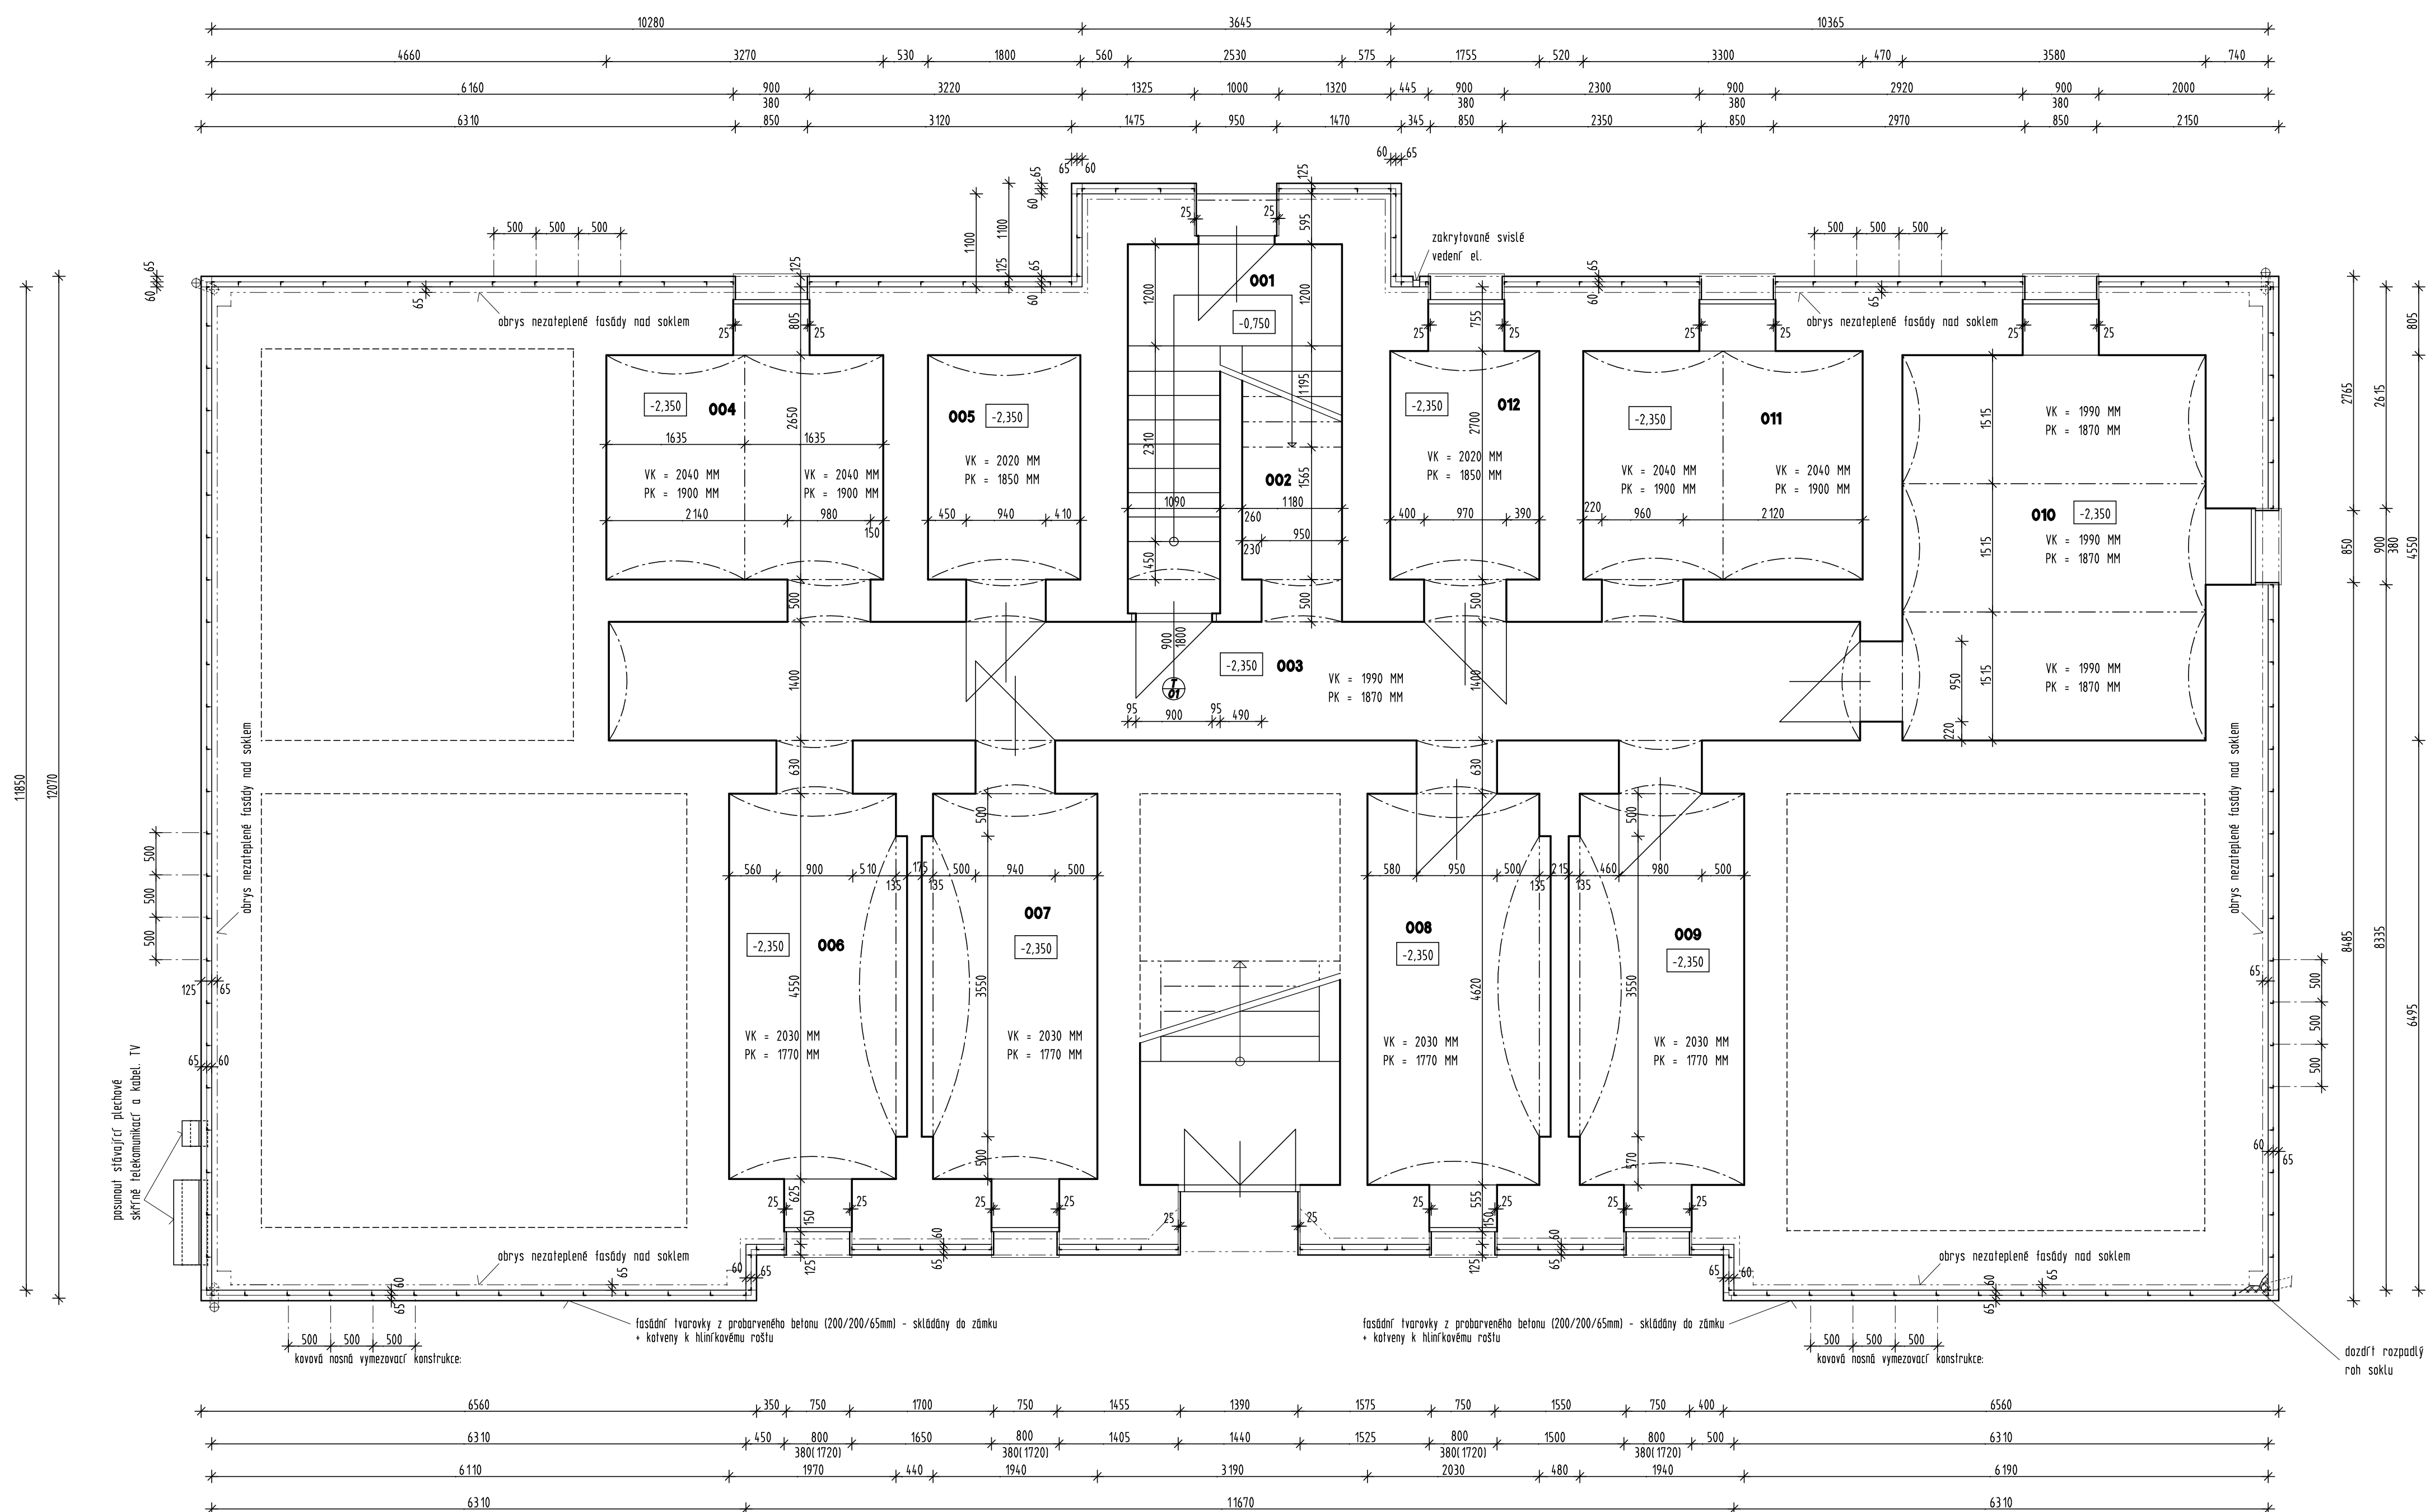

LEGENDA MÍSTNOSTÍ

OZN.	ÚČEL MÍSTNOSTI	PLOCHA (M ²)	PODLAHA	POZNÁMKA
001	SCHODIŠTĚ	6,49m ²	STAVAJÍCÍ	
002	PROSTOR POD SCHODY	9,73m ²	STAVAJÍCÍ	
003	CHODBA	20,69m ²	STAVAJÍCÍ	
004	SKLEP	9,16m ²	STAVAJÍCÍ	
005	SKLEP	5,24m ²	STAVAJÍCÍ	
006	SKLEP	10,00m ²	STAVAJÍCÍ	
007	SKLEP	9,89m ²	STAVAJÍCÍ	
008	SKLEP	10,45m ²	STAVAJÍCÍ	
009	SKLEP	10,06m ²	STAVAJÍCÍ	
010	KOTELNA	16,76m ²	STAVAJÍCÍ	
011	SKLEP	9,39m ²	STAVAJÍCÍ	
012	SKLEP	5,24m ²	STAVAJÍCÍ	

POZNÁMKY

- Zateplení fasády budovy spočívá ve zateplení stropů suterénu a stropu nad 2. NP bylo předmětem samostatné projektové dokumentace z roku 2011.
- Sokl budovy je dle obřídky stavby proveden ze smíšeného zdiva s místy odpovídající omítkou. Sokl vykazuje známky vlhkosti. U soklu z obvodových stěn byla v nedávné minulosti provedena akropická řešená dle hl. cca. 1,0 m a c. soklu byla vložena hydroizolace z novopětlí (zejména kábel prověřen!), izolace však nebyla shora ukončena, přičemž při desítkách hnaných větrem do mezery mezi soklem a novopětlí (ukončenou v úrovni terénu) zateklá voda.
- Předmětem této PD je oskolení soklu fasádami skládajícími převládající zvěšeným oblakem z Ivarovek z probařeben hliníkové (skládajícího do žánků, které bude svou vzduchovou mezerou navazovat na mezeru mezi novopětlí a vlnitým soklem) bude vada odvědit vlhkost do exteriéru.
- Ze soklu bude v celé ploše otlučena stávající nesoudržná omítka, vydlouže částei soklu budou dozděny (zejména JZ roh soklu). Větší nerovnosti budou zrovnaniny satační mlatou (předpoklad 20% plochy, tl. cca. 30 mm).
- Na sokl bude kolovna kovová nosná vymezovací konstrukce - kovovými kolovými (láhelníky) po výšce 330 mm bude kolven nosný hliníkový profil L30/30/3, kolovný ke zdivu svisle v osové vzdálenosti po 500 mm, mezi profily přímýkavý řez mezeia tl. cca. 60 mm. Kolvy (láhelníky) systému umožní dosažen rovninosti (svislé roviny). U terénu a nad okny u soklu budou na nosnou svislou kci osazeny (kolveny) startovací listy na které se zatoulu skládají potrubní Ivarovky.
- Ivarovky budou v dlnr řadě každé kolvena Srouby, dle v ploše budou kolveny vždy v každé řadě k svislým kovovým listům.Uskloňování na horním lici soklu a u parapetu okna zajistí nalepené parapetní pásy. Oslnění a nadpraží otvorů bude obloženo nateplenými spaleťovými pásy.
- Veškeré uvedené Ivarovky a Ivarovky rovnale a koutové budou v systému zvoleného dodavatele (výrobce) z probařeben bfanou a v barvě zvolené investorem.
- V rámci okny bude třeba provést posun stávajících plechových skříní telekomunikací a kabelové TV u SZ rohu budovy a dírovy desťových desek a posun agukr.

UPOZORNĚNÍ:

Tato dokumentace není dokumentací pro provedení stavby, podrobně zaměřením všech stávajících prvků ve vnějším lici soklu a podrobnou prováděcí dokumentací zhotoví vybraný dodavatel stavby!

Konkrétní materiály a výrobky uvedené v projektové dokumentaci určují představitelé si požadovanými fyzikálními, technickými, estetickými a kvalitativními vlastnostmi, které musí splňovat jejich případné alternativy. Změny materiálu a výrobků jsou akceptovatelné za předpokladu, že budou tyto vlastnosti dodrženy bez výjimek zásadní změny v projektovém řešení (bod 6 §48 zákona 40/2004sb).

±0,000 = PODLAHA 1.NP

VYPRACOVANÉ		KRESENO		
ING. KAMIL KREJČÍ	ING. KAMIL KREJČÍ	ING. KAMIL KREJČÍ		
Okres	Obec	Místo		
SUMPERK	VÍKŮPŘOVICE	VÍKŮPŘOVICE		
Investor	Obec Víkypřovice, Petrovská 168, 78813 Víkypřovice			Č. zakázky
Akte	OBECNÍ ÚŘAD VÍKYPŘOVICE - REALIZACE OŠPŮR ENERGIE			Účel
Objekt	SO 01 VLASTNÍ OBJEKT			Dis. subor
Časť	F1 ARCHITEKTONICKÉ A STAVEBNÉ TECHNICKÉ ŘEŠENÍ			Datum
Obsah	PŮDORYS 1. PP - OBKLAD SOKLU BUDOVY			02/2014
				Formát
				Měřítko
				1:50
				Č. rev.
				Č. objemu
				Stránka
				F1/1
				Číslo výkresu
				014

