


Reichlová Jaroslava,
Součková Květa
1263/755

- NOVÁ STL PLYNOVODNÍ PŘÍPOJKA
- NOVÁ VODOVODNÍ PŘÍPOJKA
- NOVÁ SPLAŠKOVÁ KANALIZAČNÍ PŘÍPOJKA
- NOVÁ DEŠŤOVÁ KANALIZACE
- NOVÝ NTL DOMOVNÍ PLYNOVOD
- STÁVAJÍCÍ STL PLYNOVOD
- STÁVAJÍCÍ VODOVOD
- STÁVAJÍCÍ DEŠŤOVÁ KANALIZACE
- STÁVAJÍCÍ SPLAŠKOVÁ KANALIZACE
- STÁVAJÍCÍ VĚŘENÉ OSVĚTLENÍ
- STÁVAJÍCÍ ELEKTRO - SILNOPROUD

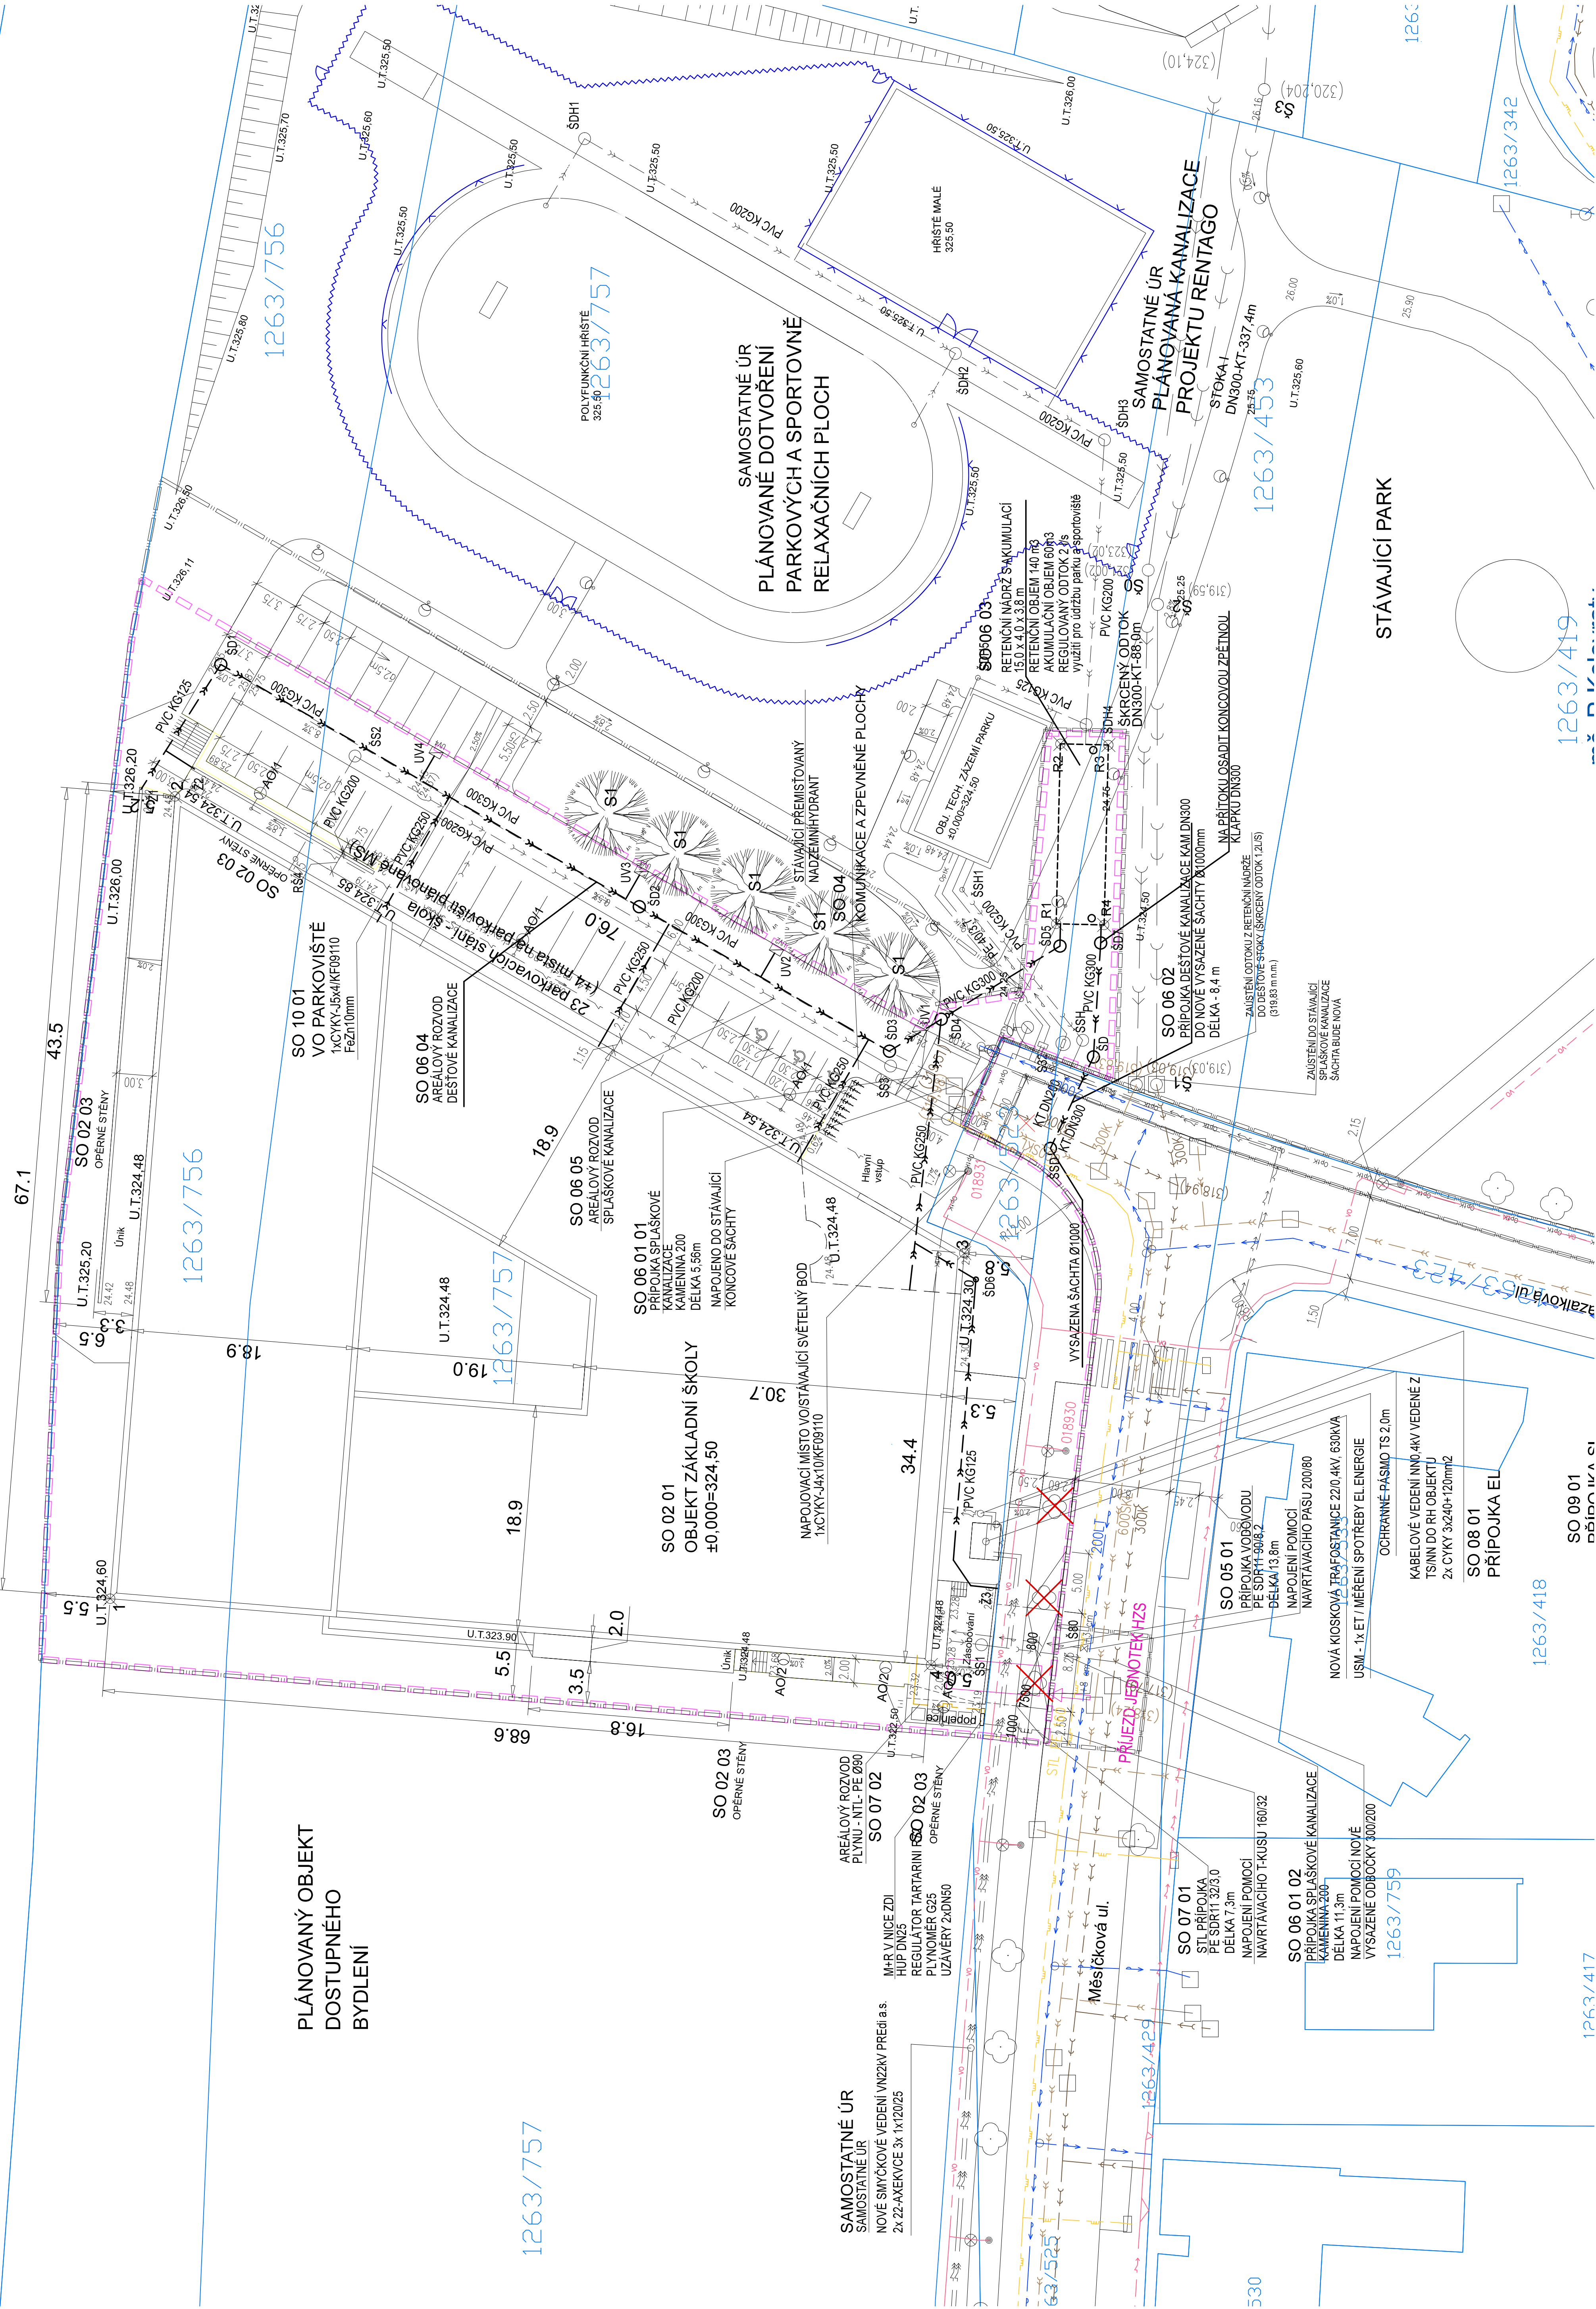

DOKUMENTACE PRO STAVEBNÍ POVOLENÍ

±0.00 = 324.50 m bpv

Název akce

Novostavba základní školy v Kolovratech

Investor

Generální projektant

Architekt

Stupň

Profese

Název výkresu

Situace

01