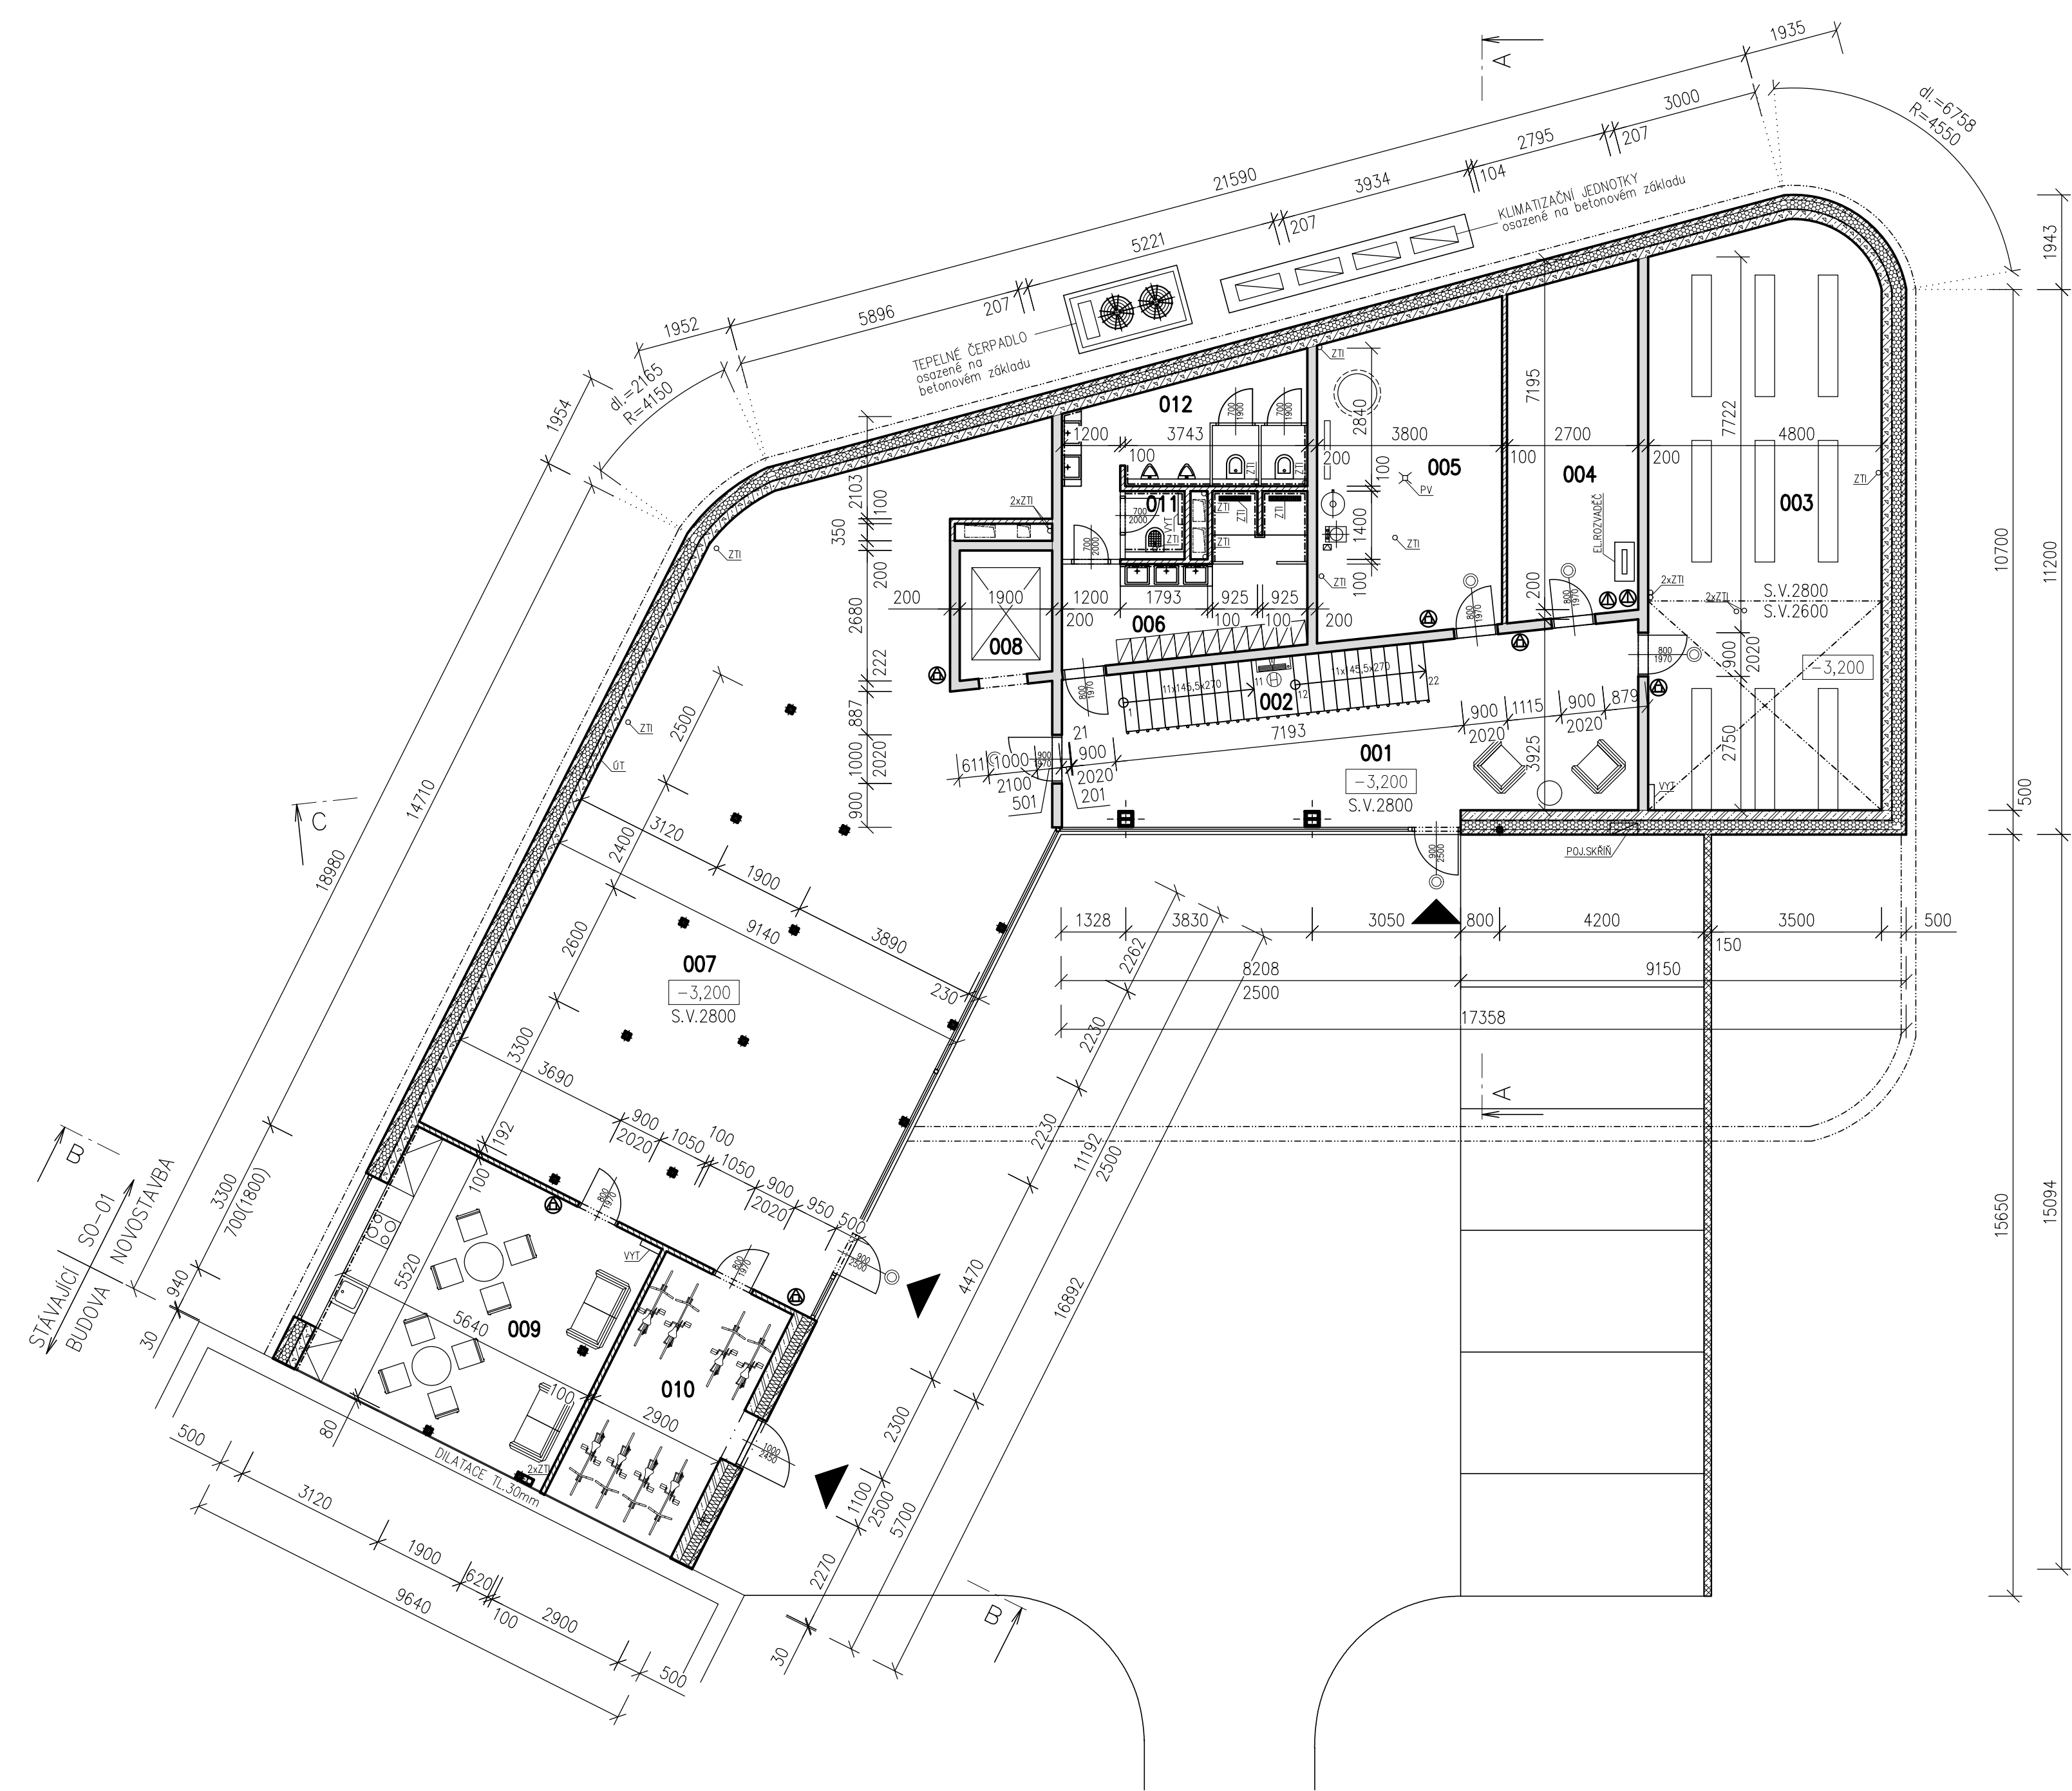


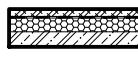
PŮDORYS 1.PP

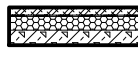


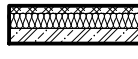
TABULKA MÍSTNOSTÍ

| OZN. | NÁZEV                    | m²     | POVRCH PODLAH       | POVRCH STĚN              | POVRCH STROPŮ               | POZNÁMKA                  |
|------|--------------------------|--------|---------------------|--------------------------|-----------------------------|---------------------------|
| 001  | HALA                     | 34,46  | P1 CEMENTOVÁ STĚRKA | SÁDROVÁ OMÍTKA PROSKLENÍ | POHLEDOVÝ BETON             |                           |
| 002  | SCHODIŠTĚ                | 7,50   | P1 CEMENTOVÁ STĚRKA | SÁDROVÁ OMÍTKA           | POHLEDOVÝ BETON             |                           |
| 003  | ARCHIV                   | 56,47  | P1 CEMENTOVÁ STĚRKA | SÁDROVÁ OMÍTKA           | POHLEDOVÝ BETON SDK PODHLED |                           |
| 004  | SKLAD + SERVER           | 18,83  | P1 CEMENTOVÁ STĚRKA | SÁDROVÁ OMÍTKA           | POHLEDOVÝ BETON             |                           |
| 005  | TECHNICKÁ MÍSTNOST       | 24,43  | P1 CEMENTOVÁ STĚRKA | SÁDROVÁ OMÍTKA           | POHLEDOVÝ BETON             |                           |
| 006  | ŠATNA, HYGIENICKÉ ZÁZEMÍ | 12,48  | P1 CEMENTOVÁ STĚRKA | SÁDROVÁ OMÍTKA           | SDK PODHLED SV. 2500mm      | STĚRKA v.1800–2400mm      |
| 007  | SKLAD, EXPEDICE          | 135,82 | P1 CEMENTOVÁ STĚRKA | SÁDROVÁ OMÍTKA PROSKLENÍ | POHLEDOVÝ BETON             |                           |
| 008  | VÝTAH, PLOŠINA           | 4,91   | P1 CEMENTOVÁ STĚRKA |                          |                             |                           |
| 009  | DENNÍ MÍSTNOST           | 31,58  | P1 CEMENTOVÁ STĚRKA | SÁDROVÁ OMÍTKA           | POHLEDOVÝ BETON             | STĚRKA ZA LINKOU v.1000mm |
| 010  | KOLÁRNA                  | 16,24  | P1 CEMENTOVÁ STĚRKA | SÁDROVÁ OMÍTKA           | POHLEDOVÝ BETON             |                           |
| 011  | ÚKLIDOVÁ MÍSTNOST        | 1,74   | P1 CEMENTOVÁ STĚRKA | SÁDROVÁ OMÍTKA           | SDK PODHLED SV. 2500mm      | STĚRKA v.1800mm           |
| 012  | WC MUŽI                  | 12,11  | P1 CEMENTOVÁ STĚRKA | SÁDROVÁ OMÍTKA           | SDK PODHLED SV. 2500mm      | STĚRKA v.1800mm           |

LEGENDA MATERIÁLŮ:

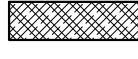
- 

TL. KONSTRUKCE 500mm – VRSTVENÁ KONSTRUKCE  
monolitický železobeton tl. 200mm, foukaná tepelná izolace s min. nasákovostí (extrudovaný polystyren) tl. 200mm, hydroizolace spodní stavby, pohledový železobeton tl. 100mm, U=0,18 W/m²K
- 

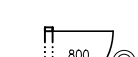
TL. KONSTRUKCE 500mm – VRSTVENÁ KONSTRUKCE  
monolitický železobeton s krystalickou hydroizolací tl. 200mm, foukaná tepelná izolace s min. nasákovostí (extrudovaný polystyren) tl. 200mm, hydroizolace spodní stavby, pohledový železobeton tl. 100mm, U=0,18 W/m²K
- 

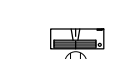
TL. KONSTRUKCE 500mm – VRSTVENÁ KONSTRUKCE  
monolitický železobeton tl. 200mm, foukaná tepelná izolace tl. 200mm, pohledový železobeton tl. 100mm, U=0,18 W/m²K
- 

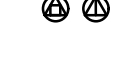
ŽELEZOBETONOVÉ NOSNÉ KONSTRUKCE  
monolitický železobeton, podrobnosti viz D.1.1.2 stavebně konstrukční část
- 

TL. KONSTRUKCE 100/125mm – VNITŘNÍ PŘÍČKY  
cihelné bloky tl. 80/115mm, na maltu pro tenké spáry, P8
- 

TL. KONSTRUKCE 150mm – VENKOVNÍ OPĚRNÁ STĚNA  
monolitický železobeton
- 

OCELOVÉ SLOUPY S OPLÁŠTĚNÍM – POŽADAVEK PBR VIZ D.1.1.3
- 

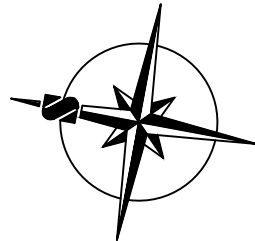
STĚRKA, BENÁTSKÝ ŠTUK
- 

POŽADAVEK PBR NA KONSTRUKCI DVEŘÍ A PROSKLENÝCH STĚN, VIZ D.1.1.3
- 

POŽÁRNÍ HYDRANTOVÁ SKŘÍŇ
- 

PŘENOSNÝ HASÍCÍ PŘÍSTROJ

ARCHITEKTONICKÉ ŘEŠENÍ:  
KAMIL MRVA ARCHITECTS, s.r.o., Doc. Ing. arch. Kamil Mrva, Ph.D.  
Žahumenní 1358 / 30c, 742 21 Kopřivnice  
Spolupráce: Ing. arch. Jana Eliášová  
Ing. arch. Veronika Bezděková



±0,000 = +281,450 / úroveň podlahy 2.NP stávající admin. budovy

Akce

Investor

Projektant

Vypracoval

Datum

TELMAX s.r.o.

B K N , spol. s r. o.

Jan Kopřiva

03.2023

Jiráskova 154, 566 01 Vysoké Mýto

Vladislavova 29/I, 566 01 Vysoké Mýto, [www.bkn.cz](http://www.bkn.cz)

Ing. Jiří Fišer

6509/23

Zodpovědný projektant

Hlavní projektant

Č. výkresu

Ing. Vladimír Těplý

D.1.1.1.3

ADMINISTRATIVNÍ BUDOVA

TELMAX VYSOKÉ MÝTO

Areál společnosti TELMAX

rozdílko

pore č.

Stupeň

Objekt

Obsah

DOKUMENTACE PRO SPOLEČNÉ POVOLENÍ

SO 01 - ADMINISTRATIVNÍ BUDOVA

ARCHITEKTONICKO STAVEBNÍ ŘEŠENÍ

DÚR+DSP

Měřítko

Č. výkresu

1:100

D.1.1.1.3

POZNÁMKY:

- POŽÁRNÍ ODOLNOSTI JEDNOTLIVÝCH KONSTRUKCÍ DLE PBR
- SKLADBA PODLAHOVÝCH KONSTRUKCÍ viz. TECHNICKÁ ZPRÁVA
- VEDENÍ ELEKTROINSTALACÍ, ZTI, VYTÁPĚNÍ, VZDUCHOTECHNIKY ŘEŠENO V ČÁSTI PD TECHNICA PROSTŘEDÍ STAVEB

PROJEKTOVÁ DOKUMENTACE JE VYPRACOVÁNA V ROZSAHU PRO STAVEBNÍ POVOLENÍ A PRO TYTO ÚČELY MÁ BÝT POUŽITA! UVEDENÁ DOKUMENTACE NESLOUŽÍ K REALIZACI AKCE!