


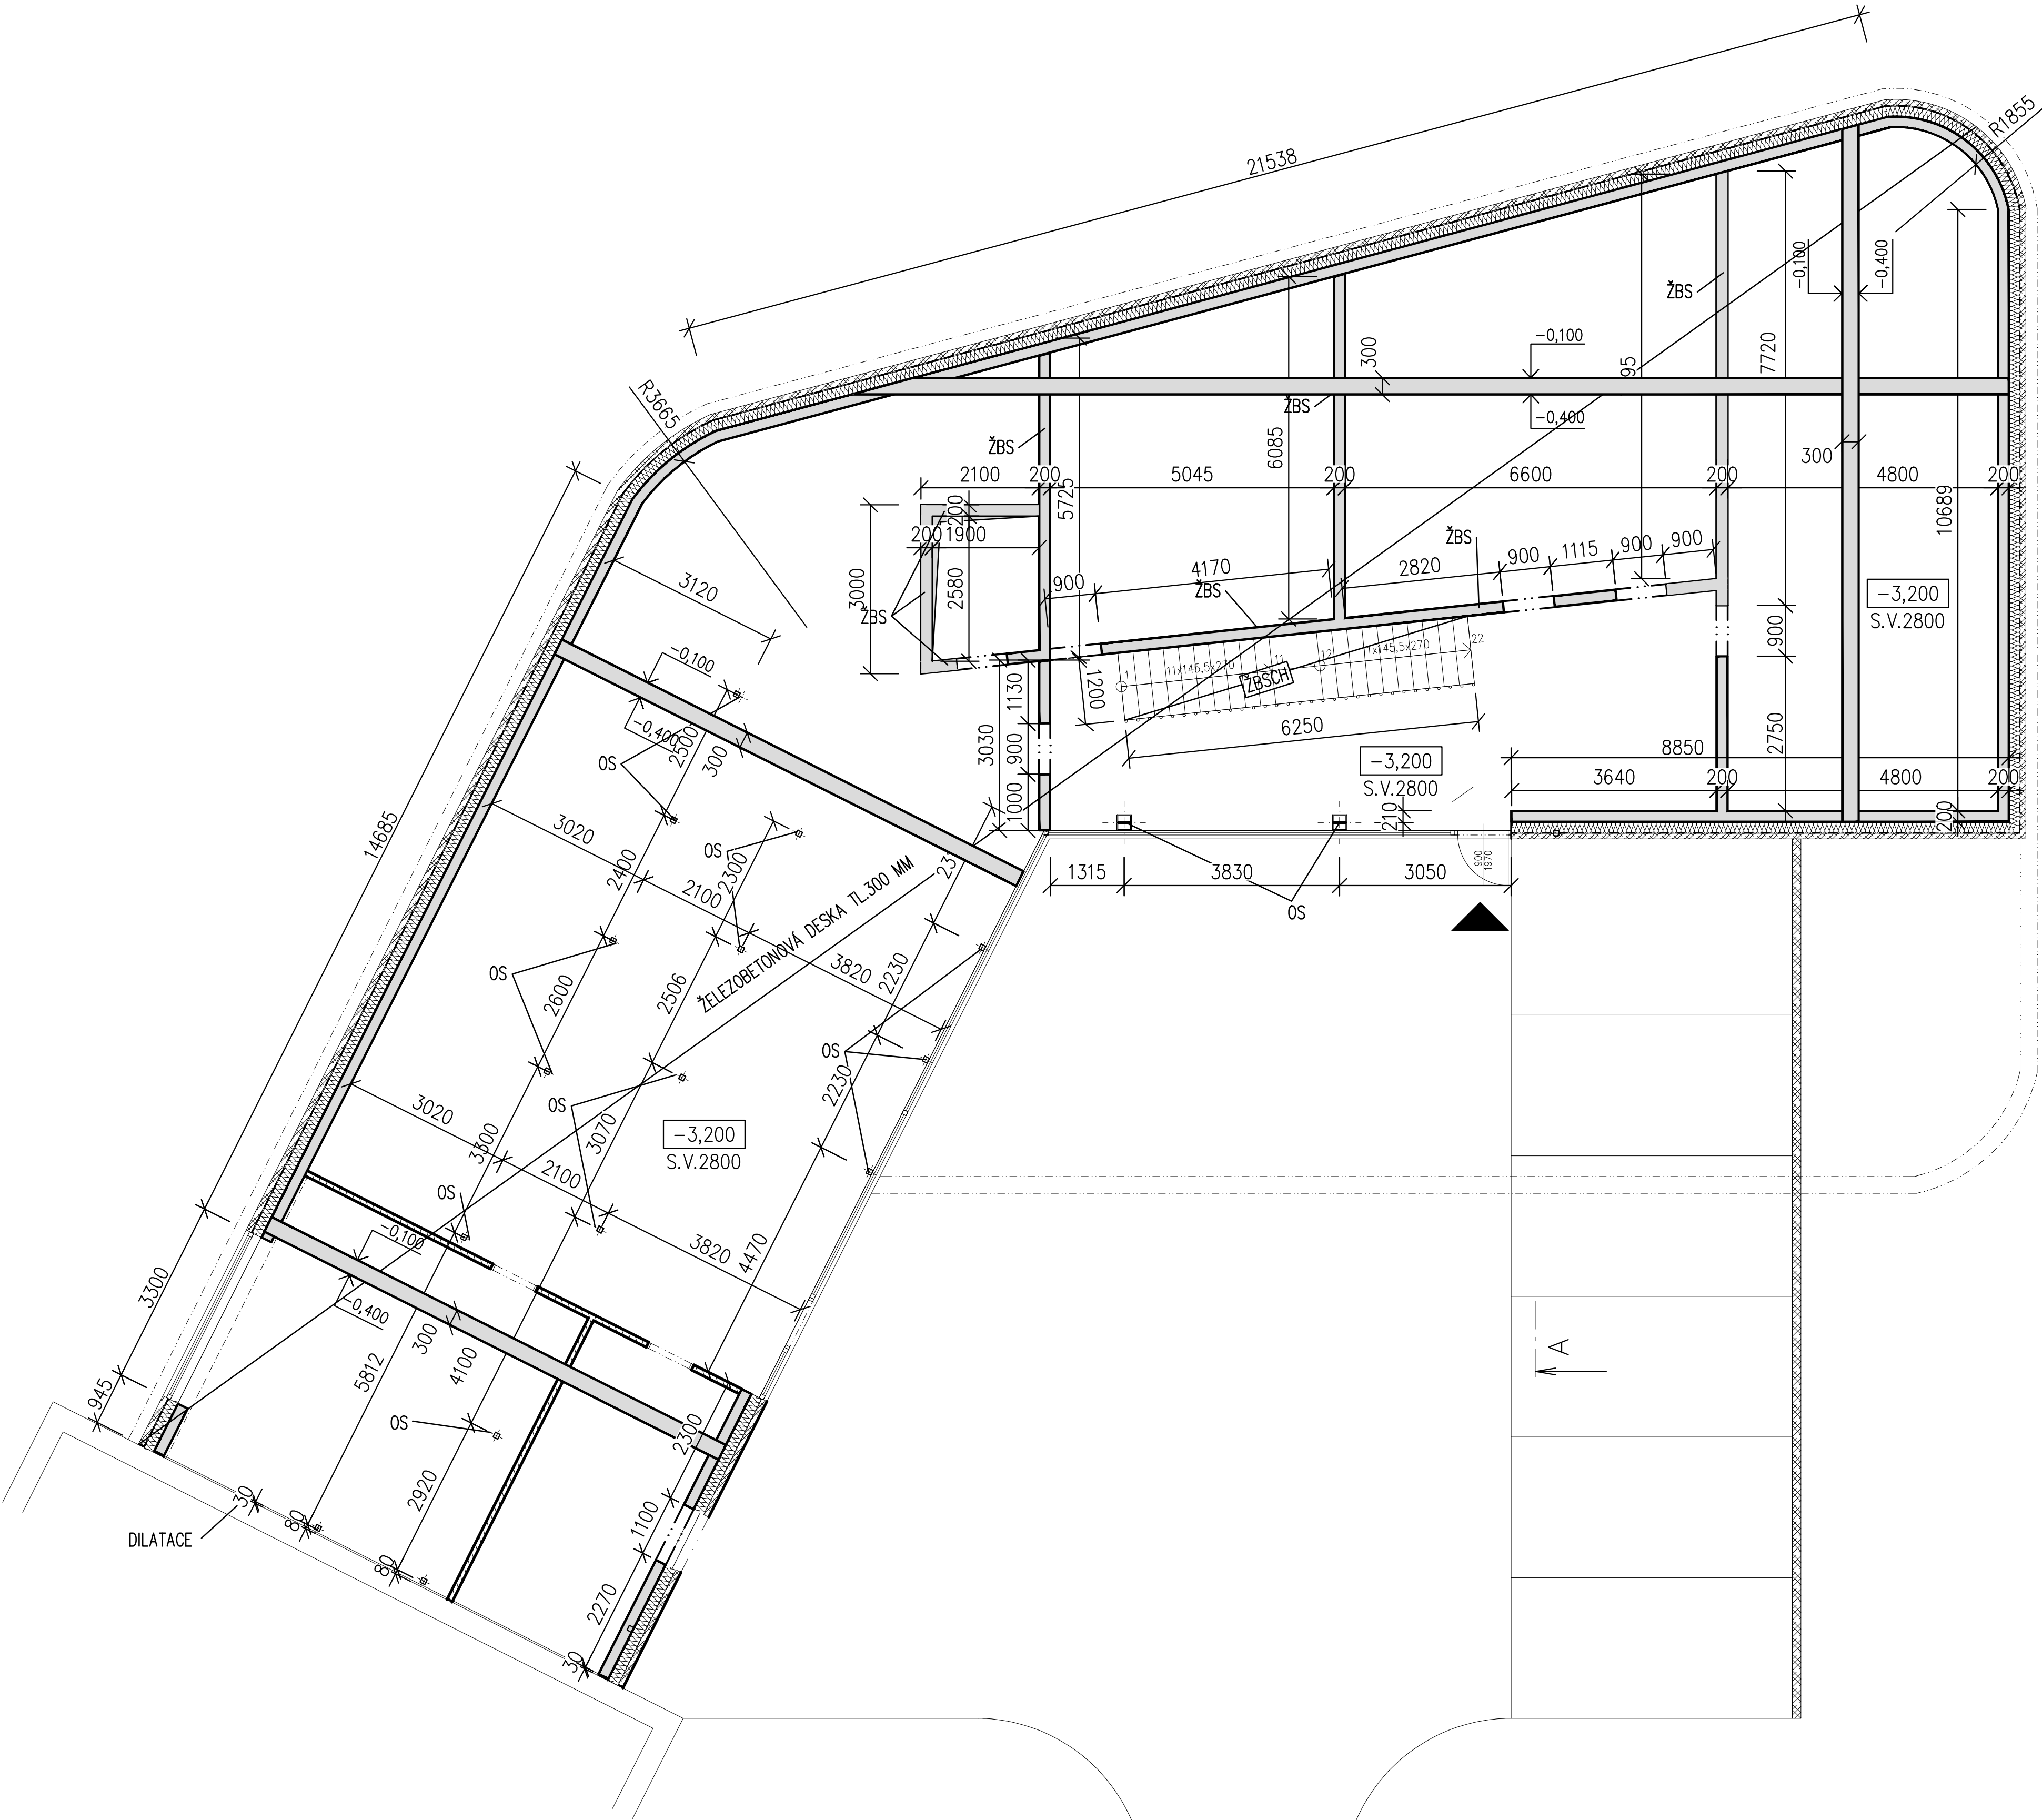

POPISY

- OS OCELOVÝ SLOUP
ŽS ŽELEZOBETONOVÁ STĚNA
ŽBP ŽELEZOBETONOVÝ PRŮVLAK

BETON C30/37, XC1
VÝZTUŽ B500B; R 10 505

POŽADOVANÁ POŽÁRNÍ ODOLNOST DLE PBŘ
-ŽELEZOBETONOVÉ PRVKY R45DP1;R60DP1;R90DP1;R120DP1
-OCELOVÉ SLOUPY R15DP1;R30DP1;R45DP1;R60DP1;R90DP1

PRO ŽB KONSTRUKCE MUSÍ BÝT ZPRACOVÁNA
DÍLENSKÁ DOKUMENTACE
VÝKRESY TVARU ŽB KONSTRUKCE V PROVÁDĚCÍ
DOKUMENTACI MUSÍ BÝT SCHVÁLENY
PROJEKTANTEM STAVEBNÍ ČÁSTI

POZNÁMKA:
VÝKRES ZPRACOVÁN NA ÚROVNI PROJEKTU PRO STAVEBNÍ POVOLENÍ

±0,000 = PODLAHA 1.NP

Zodp.projektant		Vypracoval		Kontrola		ing.Jiří Kopecký projekt.činnost ve výstavbě Weinfurtherova 84,Vysoké Mýto tel.: 608903570			
ing.Jiří Kopecký		ing.Jiří Kopecký		ing.Jiří Kopecký					
Kraj :		Pardubický		Obec : Vysoké Mýto					
Investor :		TELMAX s.r.o.; Jiráskova 154; Vysoké Mýto; IČO 27481166							
Název akce :		ADMINISTRATIVNÍ BUDOVA TELMAX VYSOKÉ MÝTO				Datum		2/2023	
						Číslo zakázky			
						Stupeň dok.		DSP	
						Měřítko		1:100	
Objekt :		SO 01 ADMINISTRATIVNÍ BUDOVA						Příloha : D.1.2.b).2	
Obsah :		STAVEBNĚ KONSTRUKČNÍ ČÁST PŮDORYS 1.P.P.							